


Comune di Maida

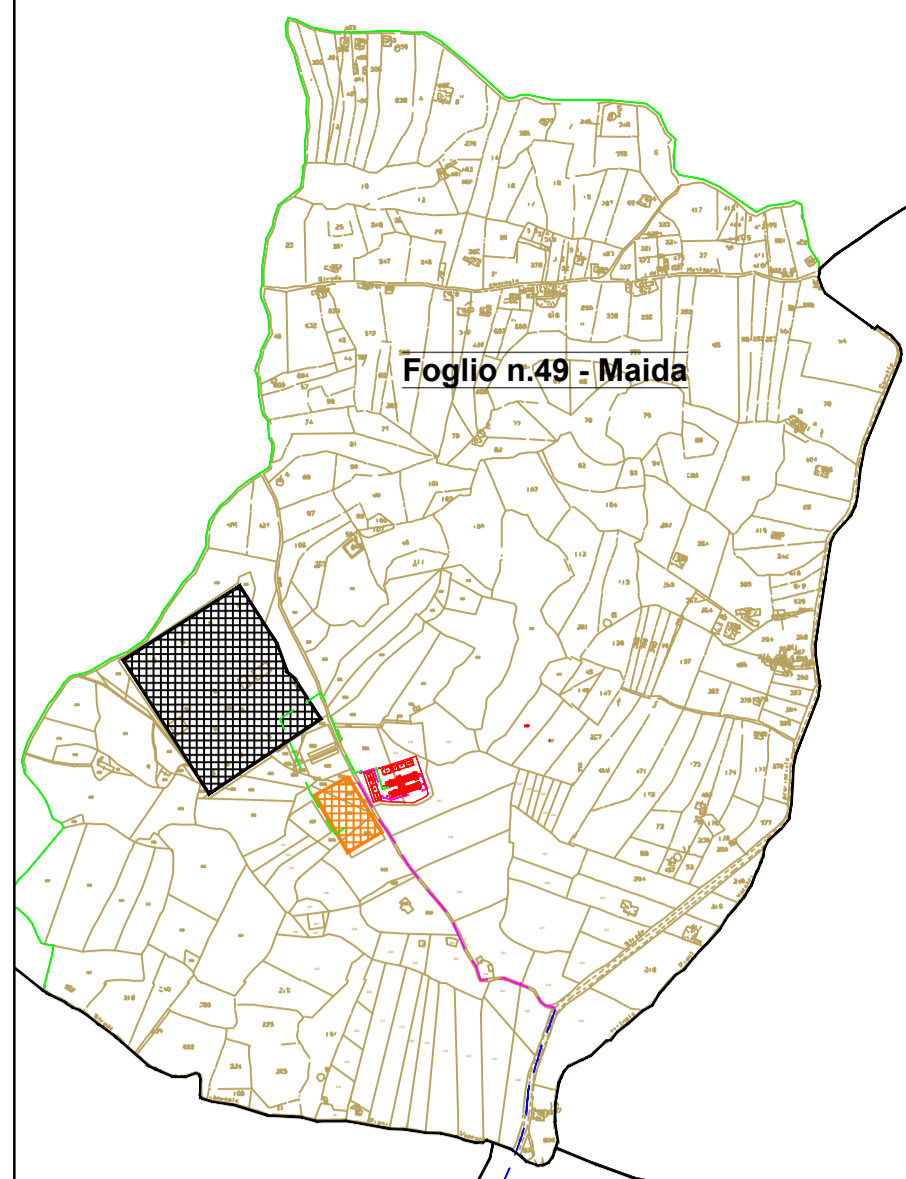

Comune di Caraffa di Catanzaro

Comune di San Floro

Comune di Borgia

Comune di Girifalco

Comune di Squillace

REGIONE CALABRIA    Comune di Squillace (CZ)    Comune di Borgia (CZ)    Comune di Maida (CZ)

Comittente: **RWE**    RWE RENEWABLES ITALIA S.R.L.  
via Andrea Doria, 41/G - 00192 Roma  
P.IVA/C.F. 06400370968

Titolo del Progetto: **PARCO EOLICO "BOLINA"**

Documento: **PROGETTO DEFINITIVO**    N° Documento: **PEBO-E05**

ID PROGETTO: **PEBO**    DISCIPLINA: **E**    TIPOLOGIA:    FORMATO: **A0**

Elaborato: **Tracciato di rete MT su stralcio catastale**

FOLLIO:    SCALA: **1:10.000**    Nome file: **PEBO-E05\_Tracciato di rete MT su stralcio catastale**

Progettazione: **Ing. Saverio Pagliuso**

**Ing. Raffaele Ciotola**

Rev.	Data Revisione	Descrizione Revisione	Redatto	Controllato	Approvato
00	21/10/2019	PRIMA EMISSIONE	GEMSA	GEMSA	RWE

**LEGENDA**

- CONFINI COMUNALI**
  - TRATTO DI CAVIDOTTO RICADENTE SU STRADA PROVINCIALE \***
  - CAVIDOTTO**
  - STAZIONE TERNA ESISTENTE**
  - STAZIONE SMISTAMENTO TERNA AUTORIZZATA**
  - SOTTOSTAZIONE EON**
  - COLLEGAMENTO IN ALTA TENSIONE ALLA STAZIONE TERNA**
  - AEROGENERATORI**
  - AREA TRASBORDO ED AREA LOGISTICA**
  - PLINTO DI FONDAZIONE**
  - PIAZZOLE DI MONTAGGIO**
  - AREA DI STOCCAGGIO**
  - NUOVA VIABILITA'**
  - AREA TEMPORANEA PER MONTAGGIO GRU**
  - AREA PER MONTAGGIO GRU SOVRAPPONATA A STRADA D'ACCESSO**
  - INTERVENTI DI ADEGUAMENTO DELLA VIABILITA' ESISTENTE**
  - RILEVATI**
  - SCAVI**
  - TOMBINO**
  - FOSSO PER REGIMENTAZIONE IDRICA**
  - AREA TEMPORANEA DI STOCCAGGIO PALE**
- \* Il tratto di cavidotto ricadente nel sedime delle strade provinciali non interessa particelle catastali; nella fattispecie l'unico Ente interessato è l'ente gestore della Strada Provinciale