


LEGENDA

TR: scaricatore di sovratensione
 TA: trasformatore di corrente (protezione e fiscale)
 TVC: trasformatore di tensione capacitivo (protezione)
 TVI: trasformatore di tensione induttivo (fiscale)
 52: interruttore
 89: sezionatore

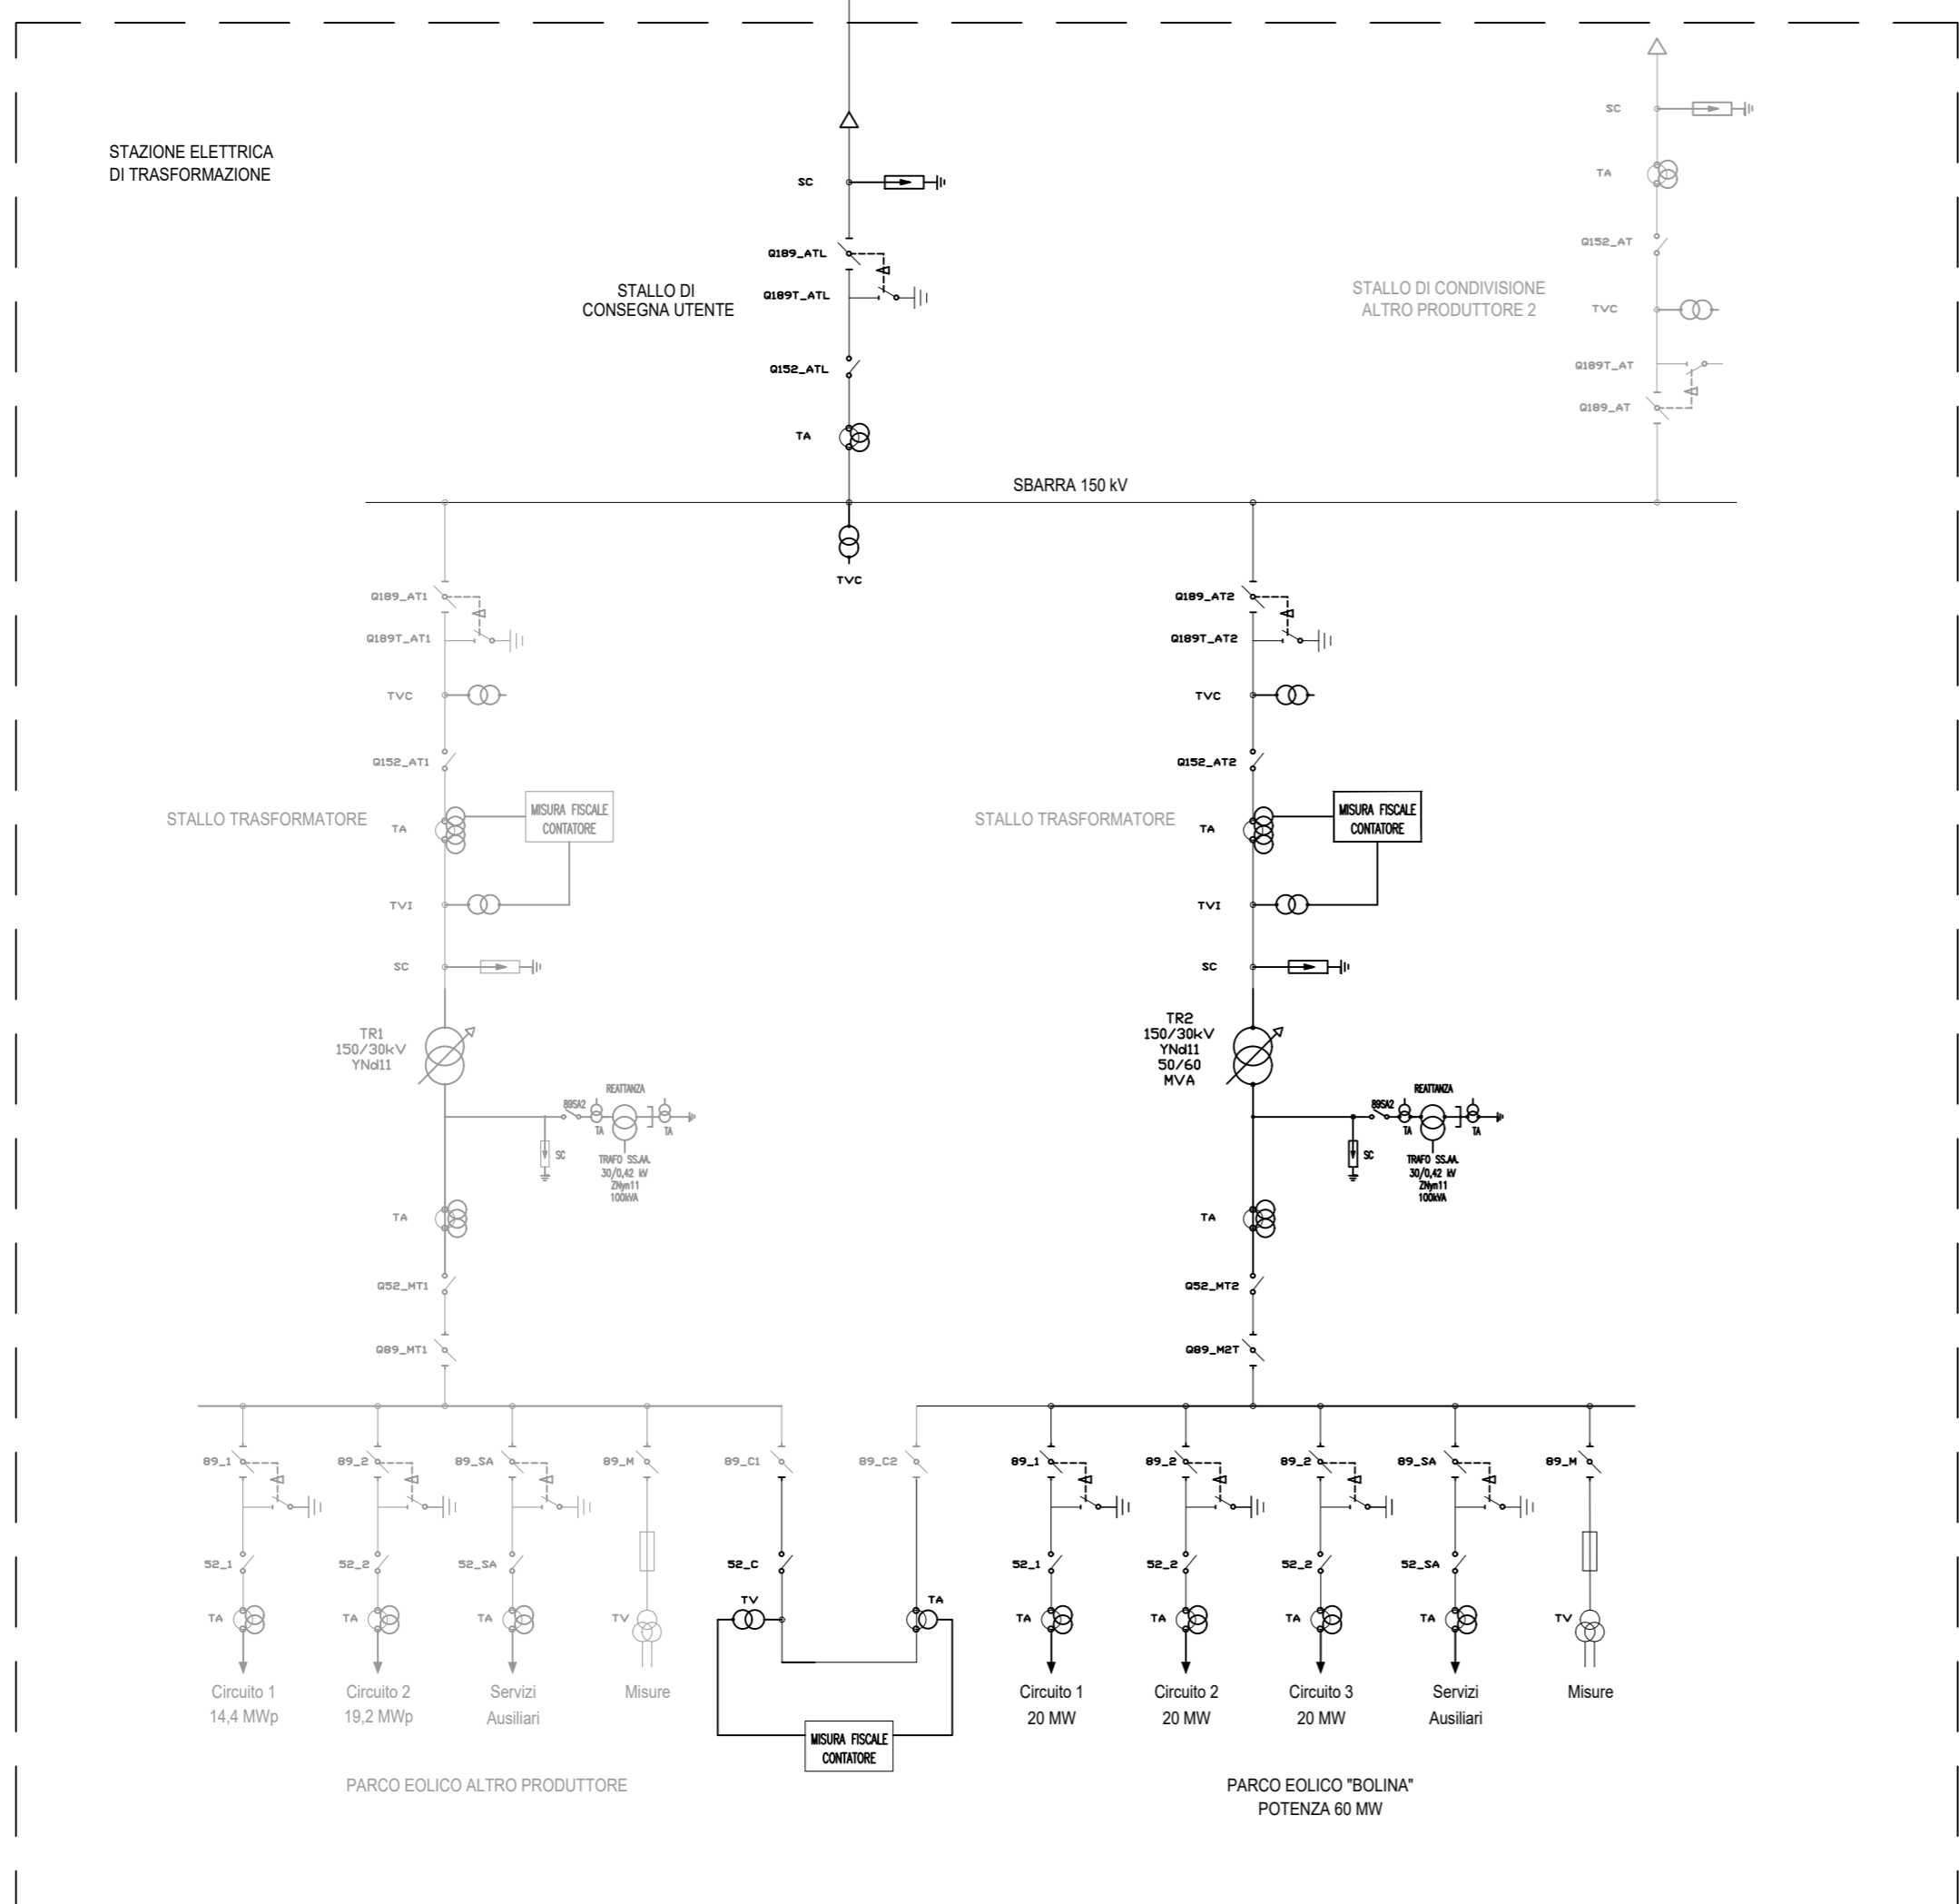

Committente: **RWE** RWE RENEWABLES ITALIA S.R.L.
 via Andrea Doria, 41/G - 00192 Roma
 P.IVA/C.F. 06400370968

Titolo del Progetto: **PARCO EOLICO "BOLINA"**


Documento: **PROGETTO DEFINITIVO** N° Documento: **PEBO-E08**

ID PROGETTO:	PEBO	DISCIPLINA:	E	TIPOLOGIA:		FORMATO:	A2
--------------	------	-------------	---	------------	--	----------	----

Elaborato: **Schema unifilare impianti utente e RTN**

FOGLIO: SCALA: NA Nome file: PEBO-E08_Schema unifilare impianti utente e RTN

Progettazione:



Ing. Saverio Pagliuso

Ing. Raffaele Ciotola

Rev:	Data Revisione	Descrizione Revisione	Redatto	Controllato	Approvato
00	21/10/2019	PRIMA EMISSIONE	GEMSA	GEMSA	RWE