



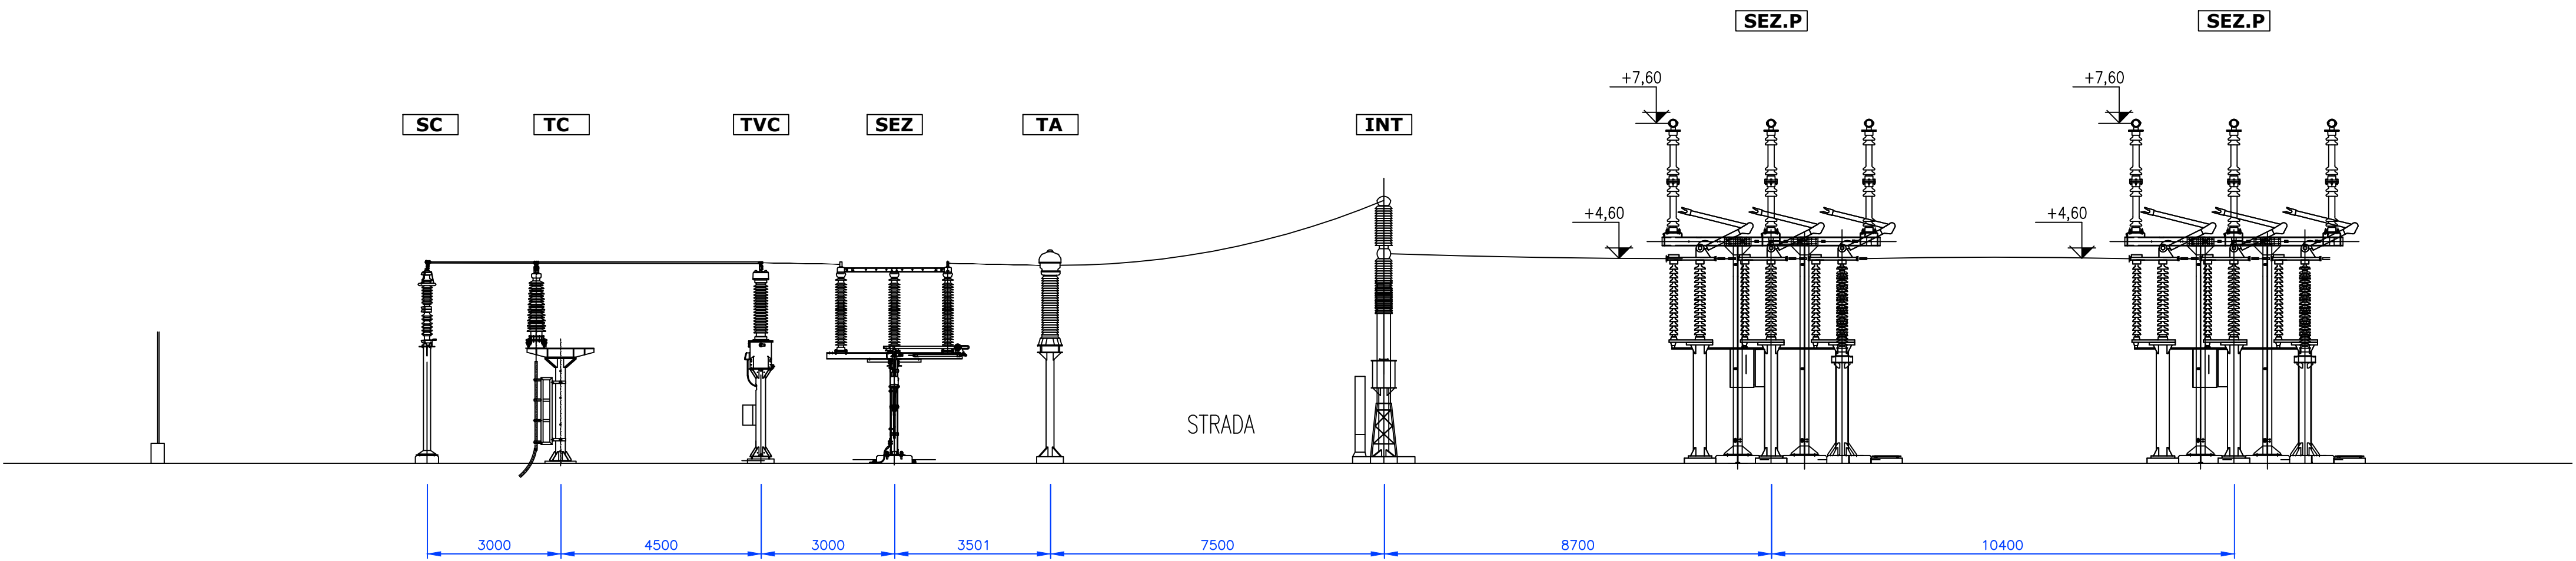

- LEGENDA**
- TA:** Trasformatori Amperometrici
 - INT:** Interruttore Tripolare
 - SEZ:** Sezionatore orizzontale
 - SEZ.P:** Sezionatore a Pantografo
 - TVC:** Trasformatori di Tensione Capacitivi
 - TC:** Terminale cavo AT
 - SC:** Scaricatori di sovratensione

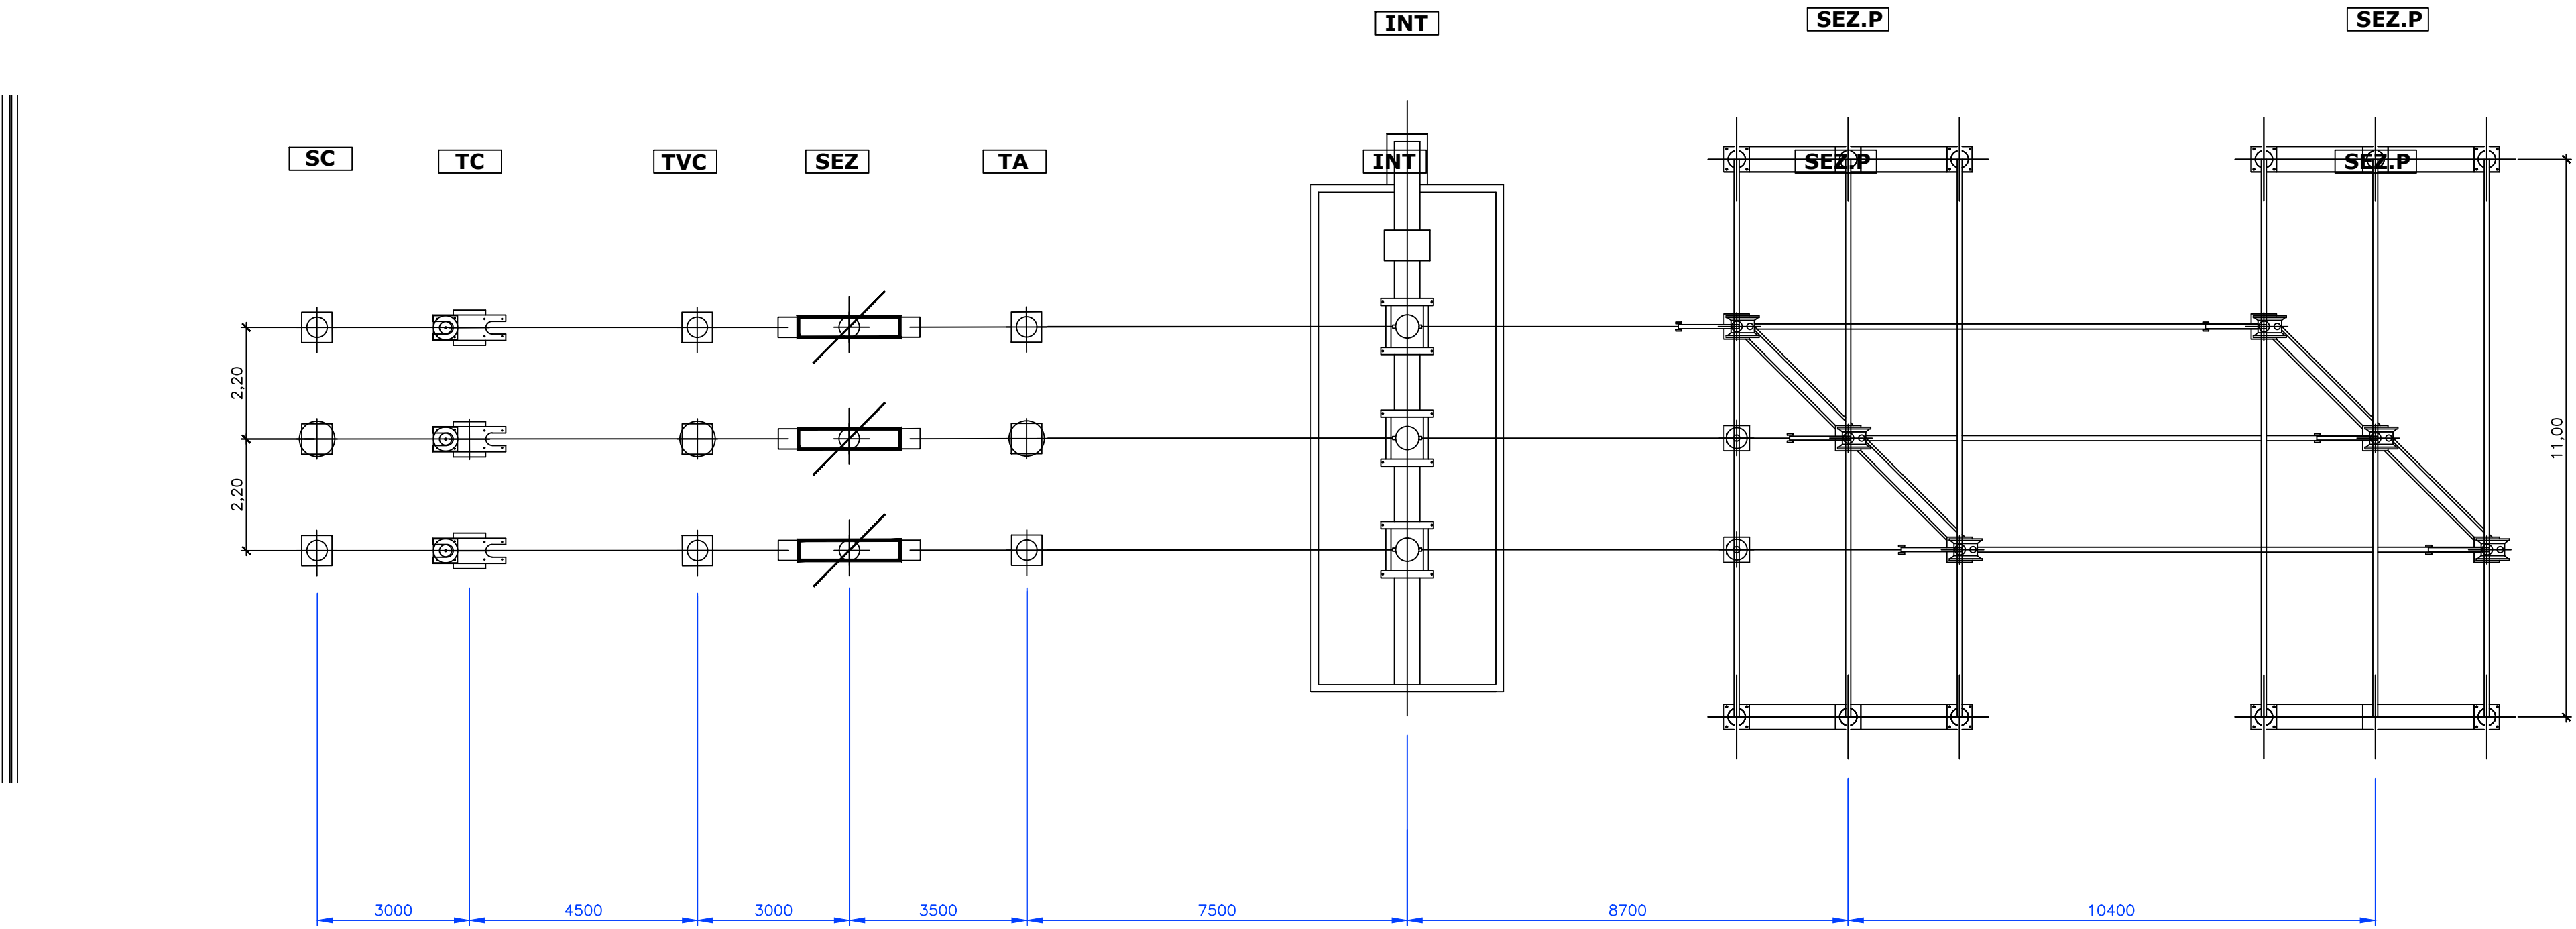

REGIONE CALABRIA		Comune di Squillace (CZ)		Comune di Borgia (CZ)		Comune di Maida (CZ)	
Comittente: RWE							
RWE RENEWABLES ITALIA S.R.L. via Andrea Doria, 41/G - 00192 Roma P.IVA/C.F. 06400370968							
Titolo del Progetto: PARCO EOLICO "BOLINA"							
Documento: PROGETTO DEFINITIVO				N° Documento: PEBO-E12			
ID PROGETTO:	PEBO	DISCIPLINA:	E	TIPOLOGIA:		FORMATO:	A1
Elaborato: Stallo TERNA 150 kV							
FOGLIO:		SCALA:	1:100	Nome file:	PEBO-E12_Stallo TERNA 150 kV		
Progettazione:		Ing. Saverio Pagliuso					
		Ing. Raffaele Ciotola					
Rev:	Data Revisione	Descrizione Revisione	Redatto	Controllato	Approvato		
00	21/10/2019	PRIMA EMISSIONE	GEMSA	GEMSA	RWE		