


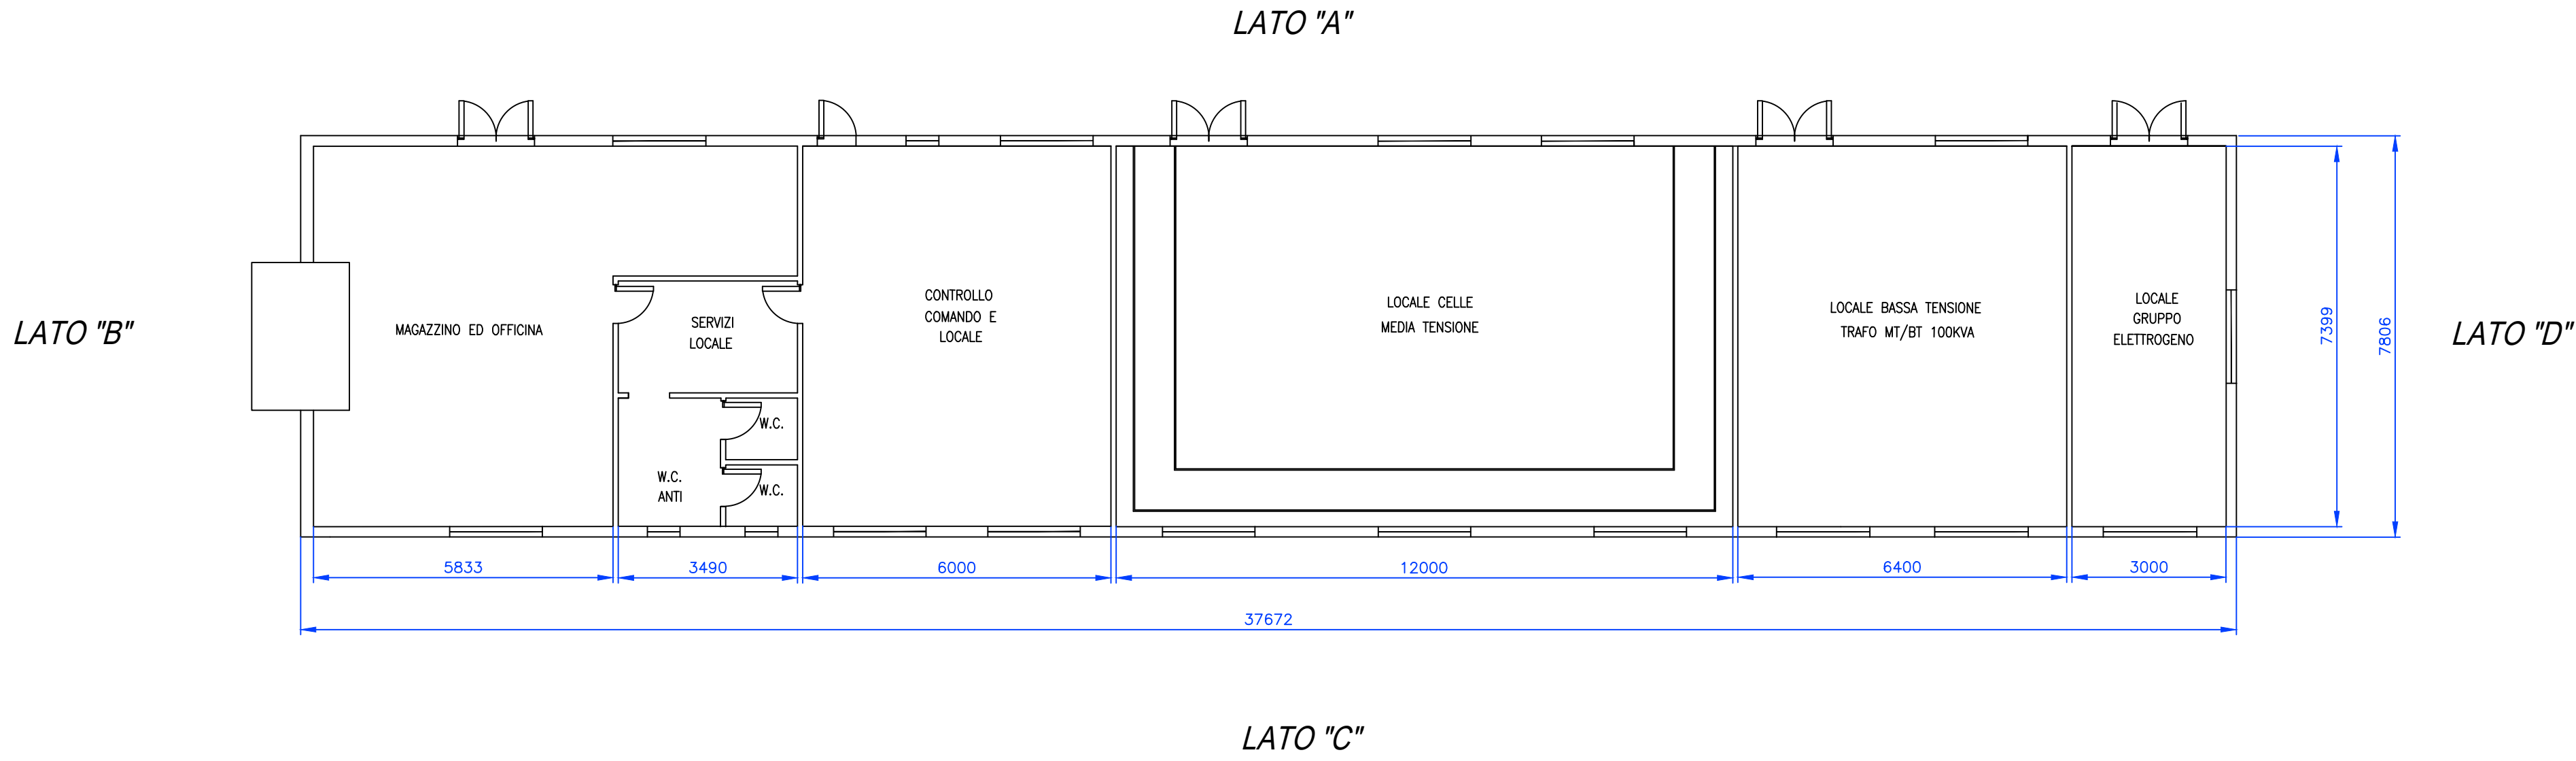

Comittente: **RWE** RWE RENEWABLES ITALIA S.R.L.
via Andrea Doria, 41/G - 00192 Roma
P.IVA/C.F. 06400370968

Titolo del Progetto: **PARCO EOLICO "BOLINA"**

Documento: **PROGETTO DEFINITIVO** N° Documento: **PEBO-E16b**

ID PROGETTO: **PEBO** DISCIPLINA: **E** TIPOLOGIA: **FORMATO: A1**

Elaborato: **Edificio SET - Edificio B**

FOGLIO: **SCALA: 1:100** Nome file: **PECA-E16b_Edificio SET b**

Progettazione: **Ing. Saverio Pagliuso**



Ing. Raffaele Ciotola

Rev:	Data Revisione	Descrizione Revisione	Redatto	Controllato	Approvato
00	21/10/2019	PRIMA EMISSIONE	GEMSA	GEMSA	RWE