

REGIONE CALABRIA



Comune di Squillace (CZ)



Comune di Borgia (CZ)



Comune di Maida (CZ)



Committente:



RWE RENEWABLES ITALIA S.R.L.  
via Andrea Doria, 41/G - 00192 Roma  
P.IVA/C.F. 06400370968

Titolo del Progetto:

**PARCO EOLICO "BOLINA"**

Documento:

**PROGETTO DEFINITIVO**

N° Documento:

**PEBO-P07.02**

ID PROGETTO:

**PEBO**

DISCIPLINA:

**P**

TIPOLOGIA:

FORMATO:

**A3+**

Elaborato:

**Sezioni tipo piattaforma stradale**

FOGLIO:

SCALA:

**1:50**

Nome file:

**PEBO-P07.02\_Sezioni tipo piattaforma stradale**

Progettazione:



Ing. Saverio Pagliuso


Ing. Claudio Coscarella

Ing. Mario Francesco Perri


Ing. Giorgio Salatino

Rev:	Data Revisione	Descrizione Revisione	Redatto	Controllato	Approvato
00	21/10/2019	PRIMA EMISSIONE	GEMSA	GEMSA	RWE


**SEZIONE TIPO IN RILEVATO**

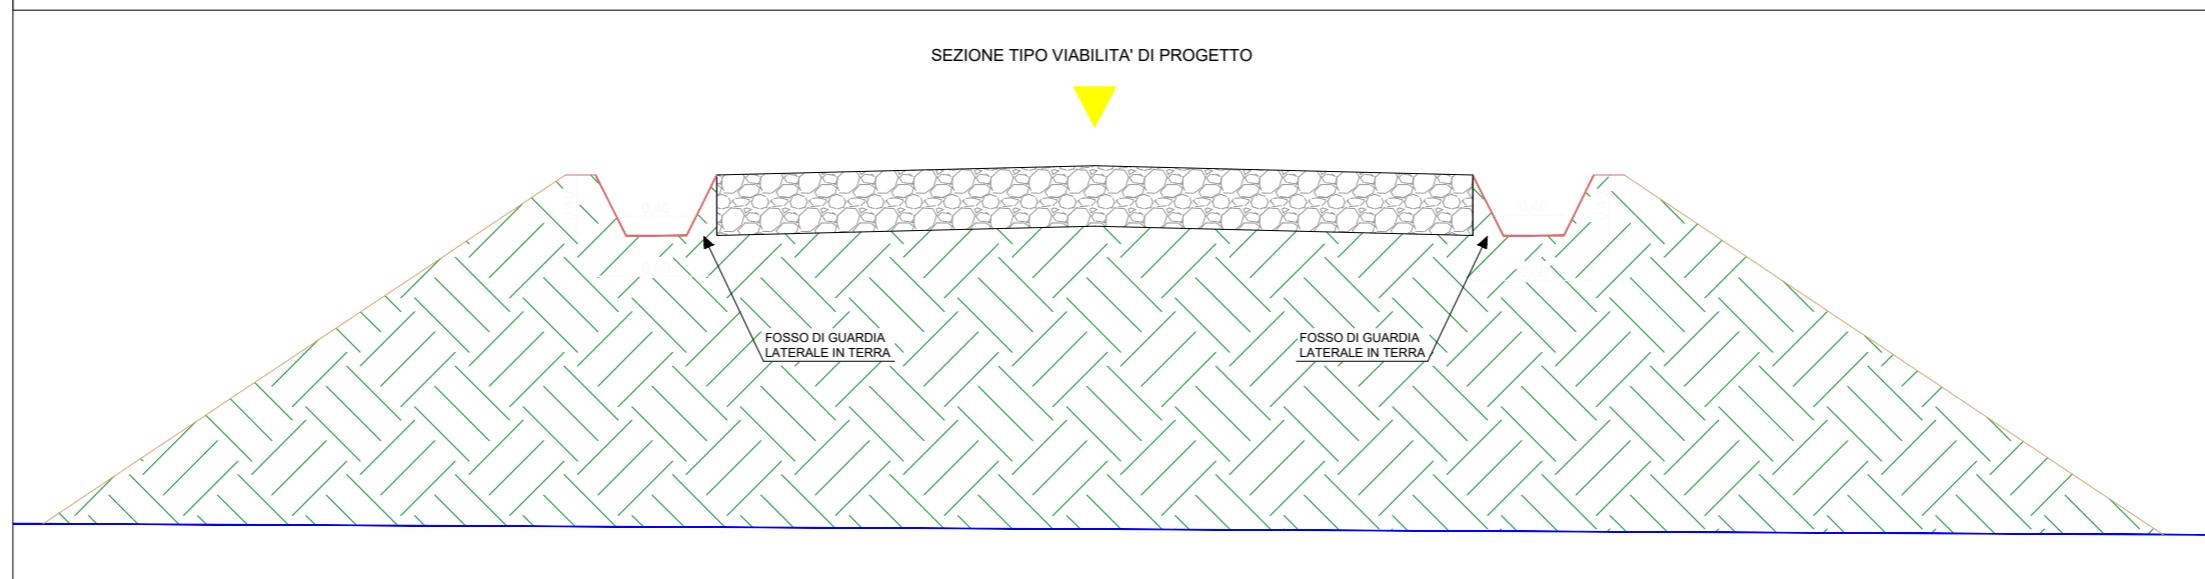


**SEZIONE TIPO IN SCAVO**

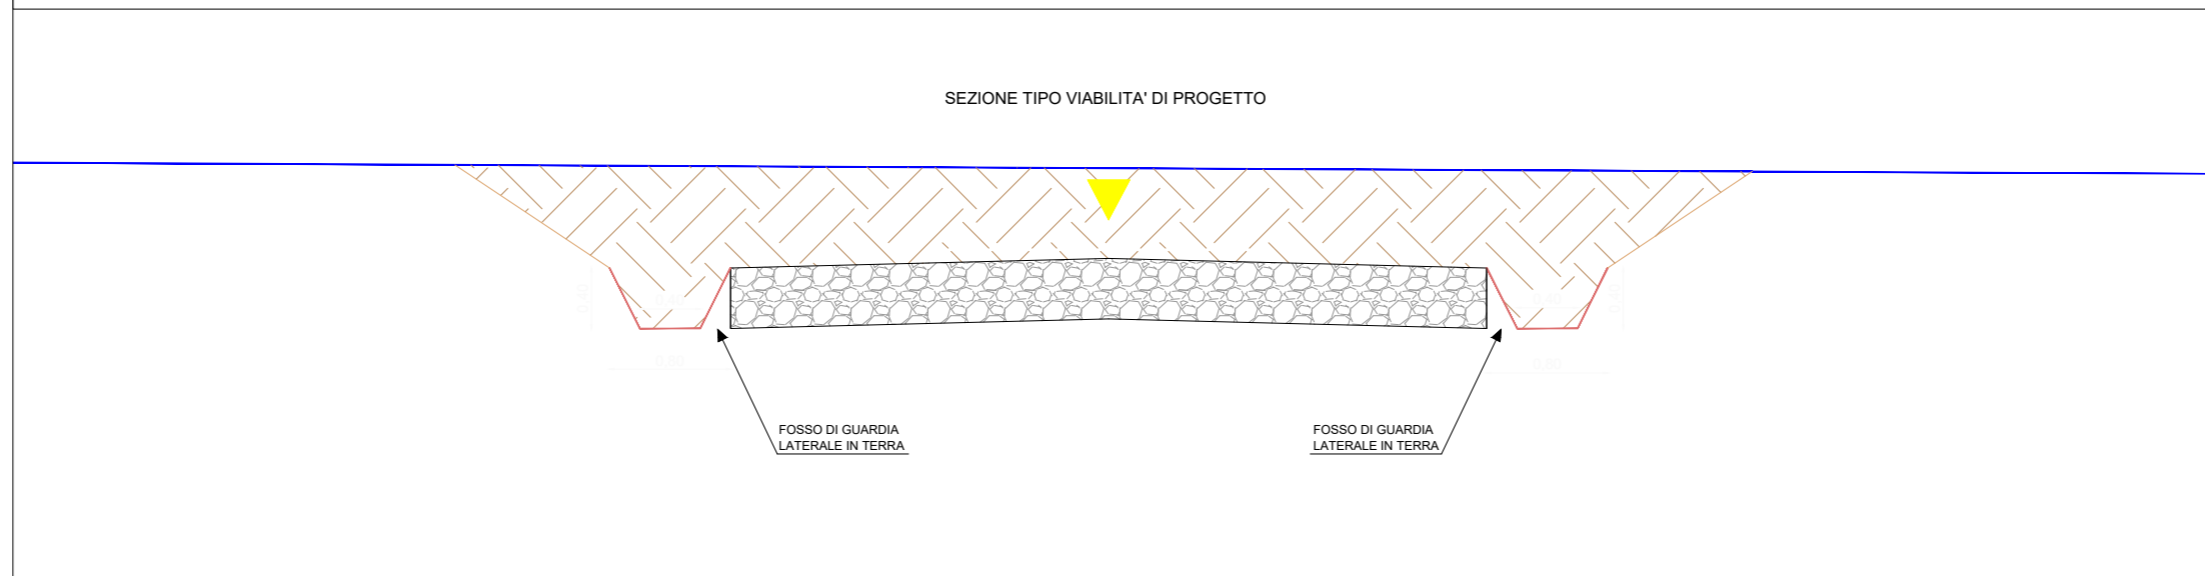


**SEZIONE TIPO IN MEZZACOSTA**

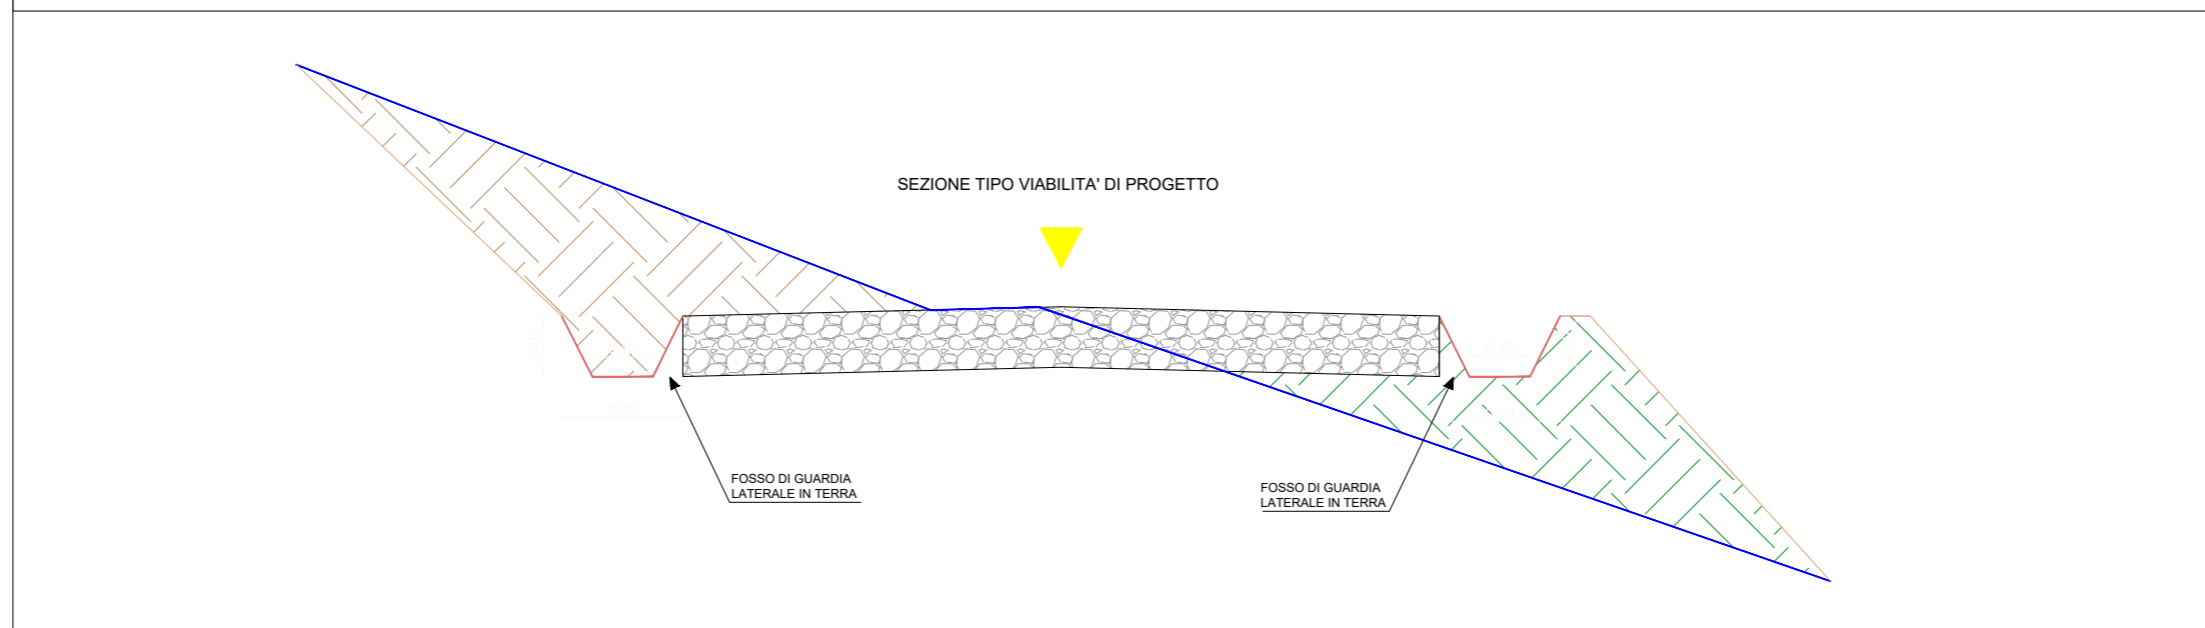


**LEGENDA**

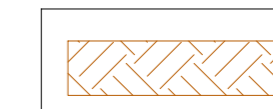


**SCAVO**

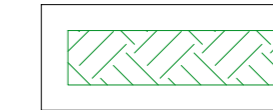

**RIPORTO**

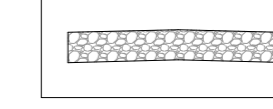

**PIATTAFORMA STRADALE**

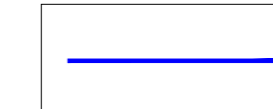

**QUOTA TERRENO**



**FOSSO DI GUARDIA**