

REGIONE CALABRIA

Comune di Squillace (CZ)

Comune di Borgia (CZ)

Comune di Maida (CZ)



Committente:

RWE

RWE RENEWABLES ITALIA S.R.L.
via Andrea Doria, 41/G - 00192 Roma
P.IVA/C.F. 06400370968

Titolo del Progetto:

PARCO EOLICO "BOLINA"

Documento:

PROGETTO DEFINITIVO

N° Documento:

PEBO-P07.04a

ID PROGETTO:

PEBO

DISCIPLINA:

P

TIPOLOGIA:

FORMATO:

A3+

Elaborato:

Sezione tipo piazzola aerogeneratori - Tav. A

FOGLIO:

SCALA:

Varie

Nome file:

PEBO-P07.04a_Sezione tipo piazzola aerogeneratori - Tav. A

Progettazione:

Ing. Saverio Pagliuso

Ing. Claudio Coscarella

Ing. Mario Francesco Perri


Ing. Giorgio Salatino



Rev.	Data Revisione	Descrizione Revisione	Redatto	Controllato	Approvato
00	21/10/2019	PRIMA EMISSIONE	GEMSA	GEMSA	RWE


SEZIONE TIPO IN RILEVATO

SCALA 1:200

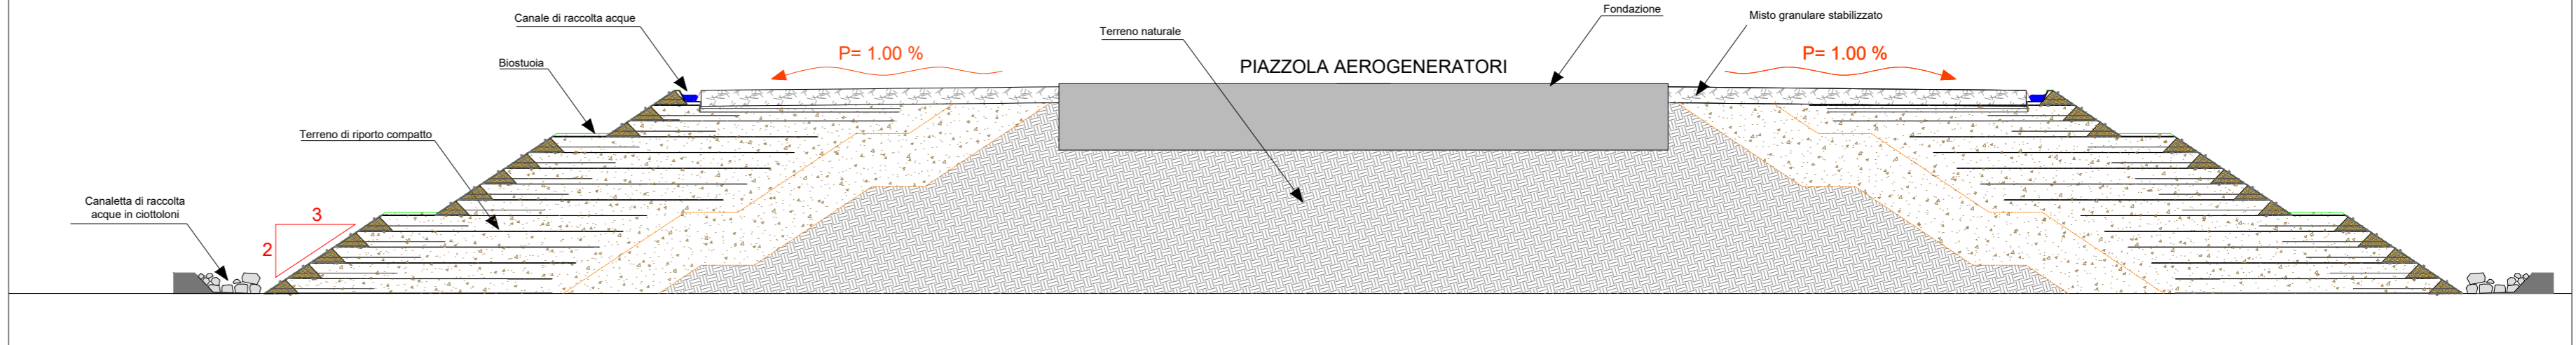


SEZIONE TIPO A MEZZACOSTA

SCALA 1:200

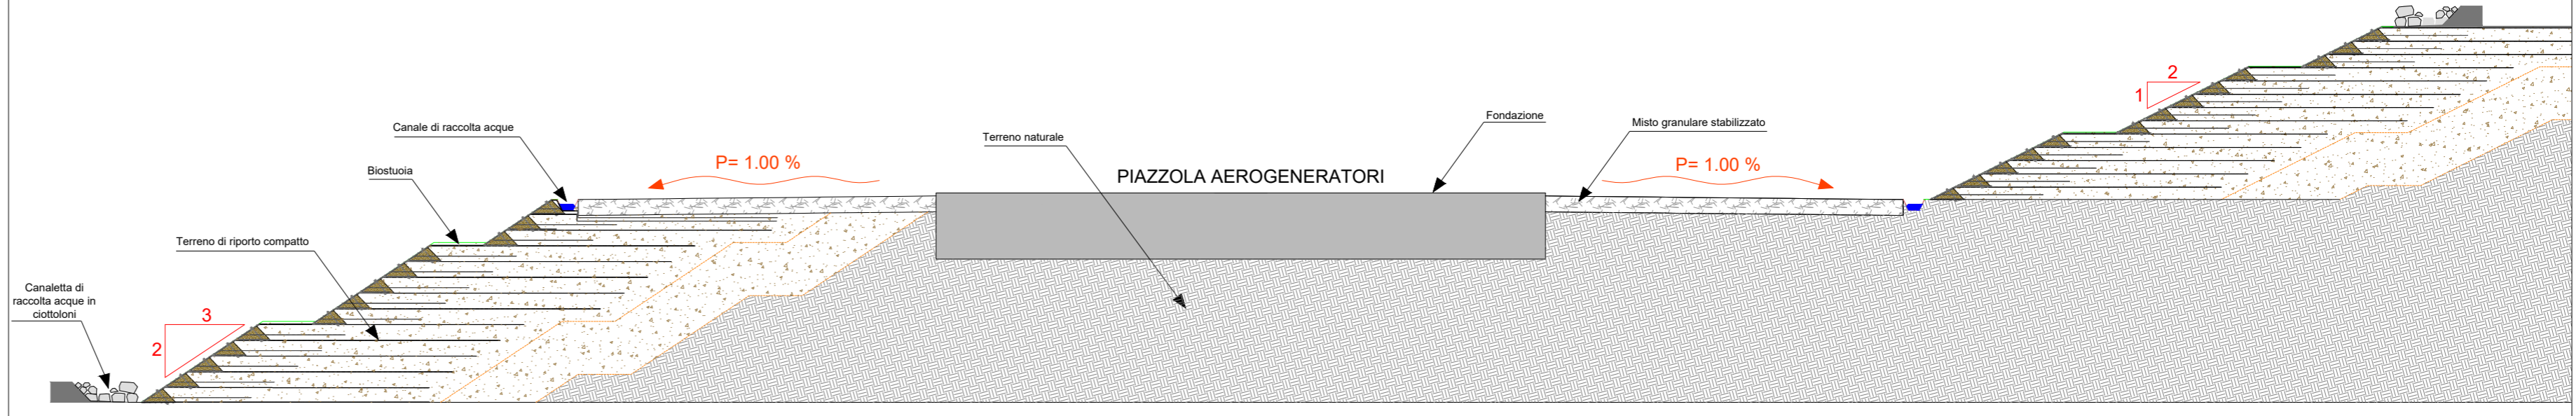

PARTICOLARE COSTRUTTIVO ARMATURA

SCALA 1:50

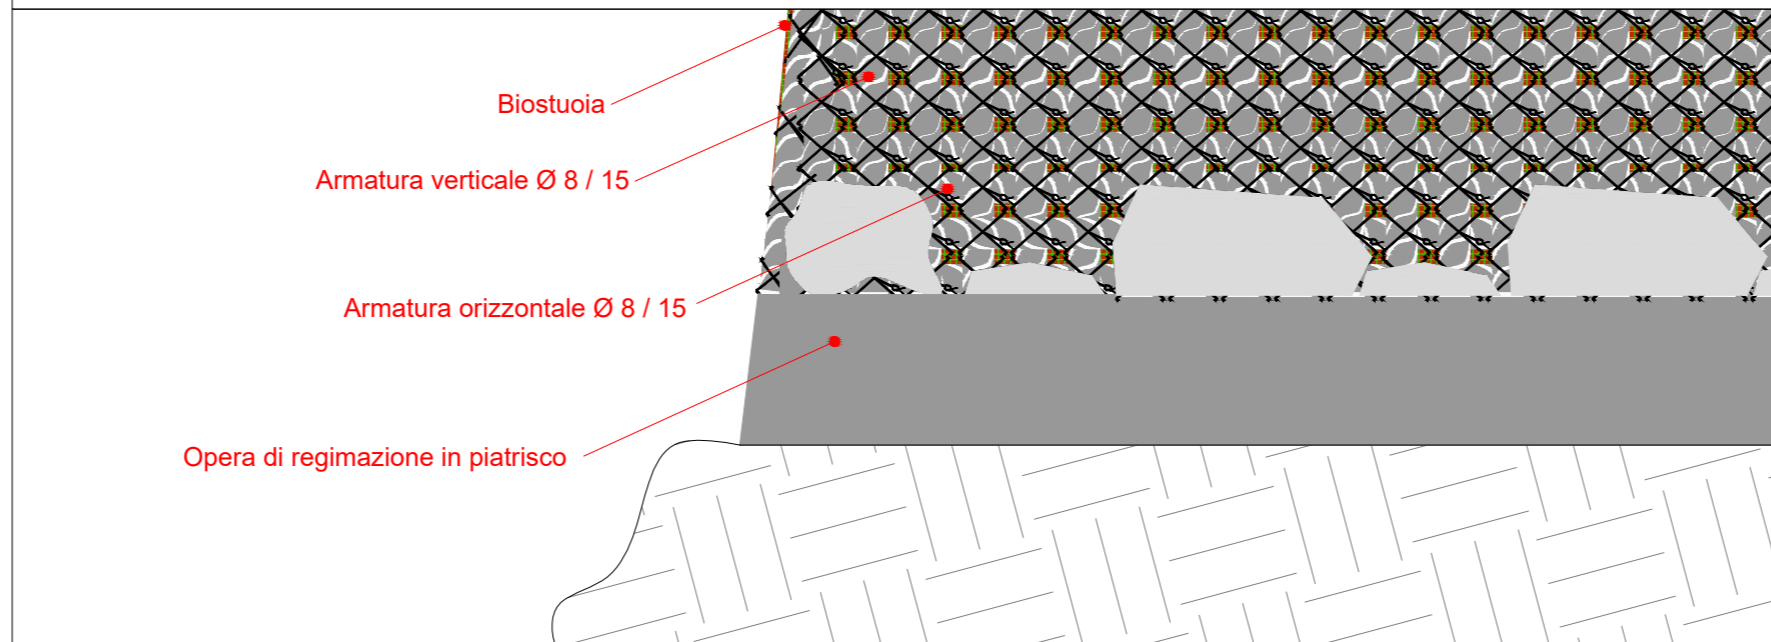

PARTICOLARE COSTRUTTIVO TERRE ARMATE

SCALA 1:50

