

REGIONE CALABRIA

Comune di Squillace (CZ)

Comune di Borgia (CZ)

Comune di Maida (CZ)



Committente:

RWE

RWE RENEWABLES ITALIA S.R.L.
via Andrea Doria, 41/G - 00192 Roma
P.IVA/C.F. 06400370968

Titolo del Progetto:

PARCO EOLICO "BOLINA"

Documento:

PROGETTO DEFINITIVO

N° Documento:

PEBO-P07.04b

ID PROGETTO:	PEBO	DISCIPLINA:	P	TIPOLOGIA:		FORMATO:	A3+
--------------	-------------	-------------	----------	------------	--	----------	------------

Elaborato:

Sezione tipo piazzola aerogeneratori - TAV. B

FOGLIO:		SCALA:	1:200	Nome file:	PEBO-P07.04b_Sezione tipo piazzola aerogeneratori
---------	--	--------	-------	------------	---

Progettazione:

Ing. Saverio Pagliuso

Ing. Claudio Coscarella

Ing. Mario Francesco Perri


Ing. Giorgio Salatino



Rev:	Data Revisione	Descrizione Revisione	Redatto	Controllato	Approvato
00	21/10/2019	PRIMA EMISSIONE	GEMSA	GEMSA	RWE

SEZIONE TIPO IN RILEVATO

SCALA 1:200

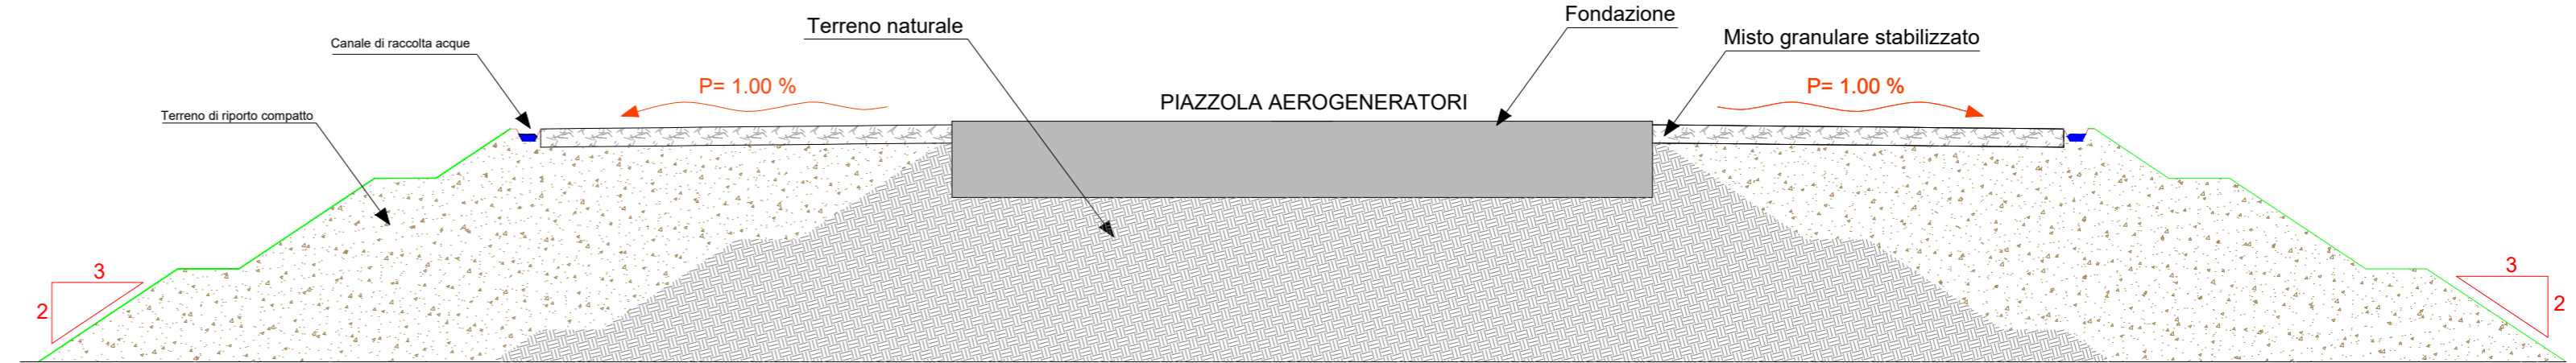

SEZIONE TIPO A MEZZACOSTA

SCALA 1:200

