


KEY-MAP - scala 1:20.000

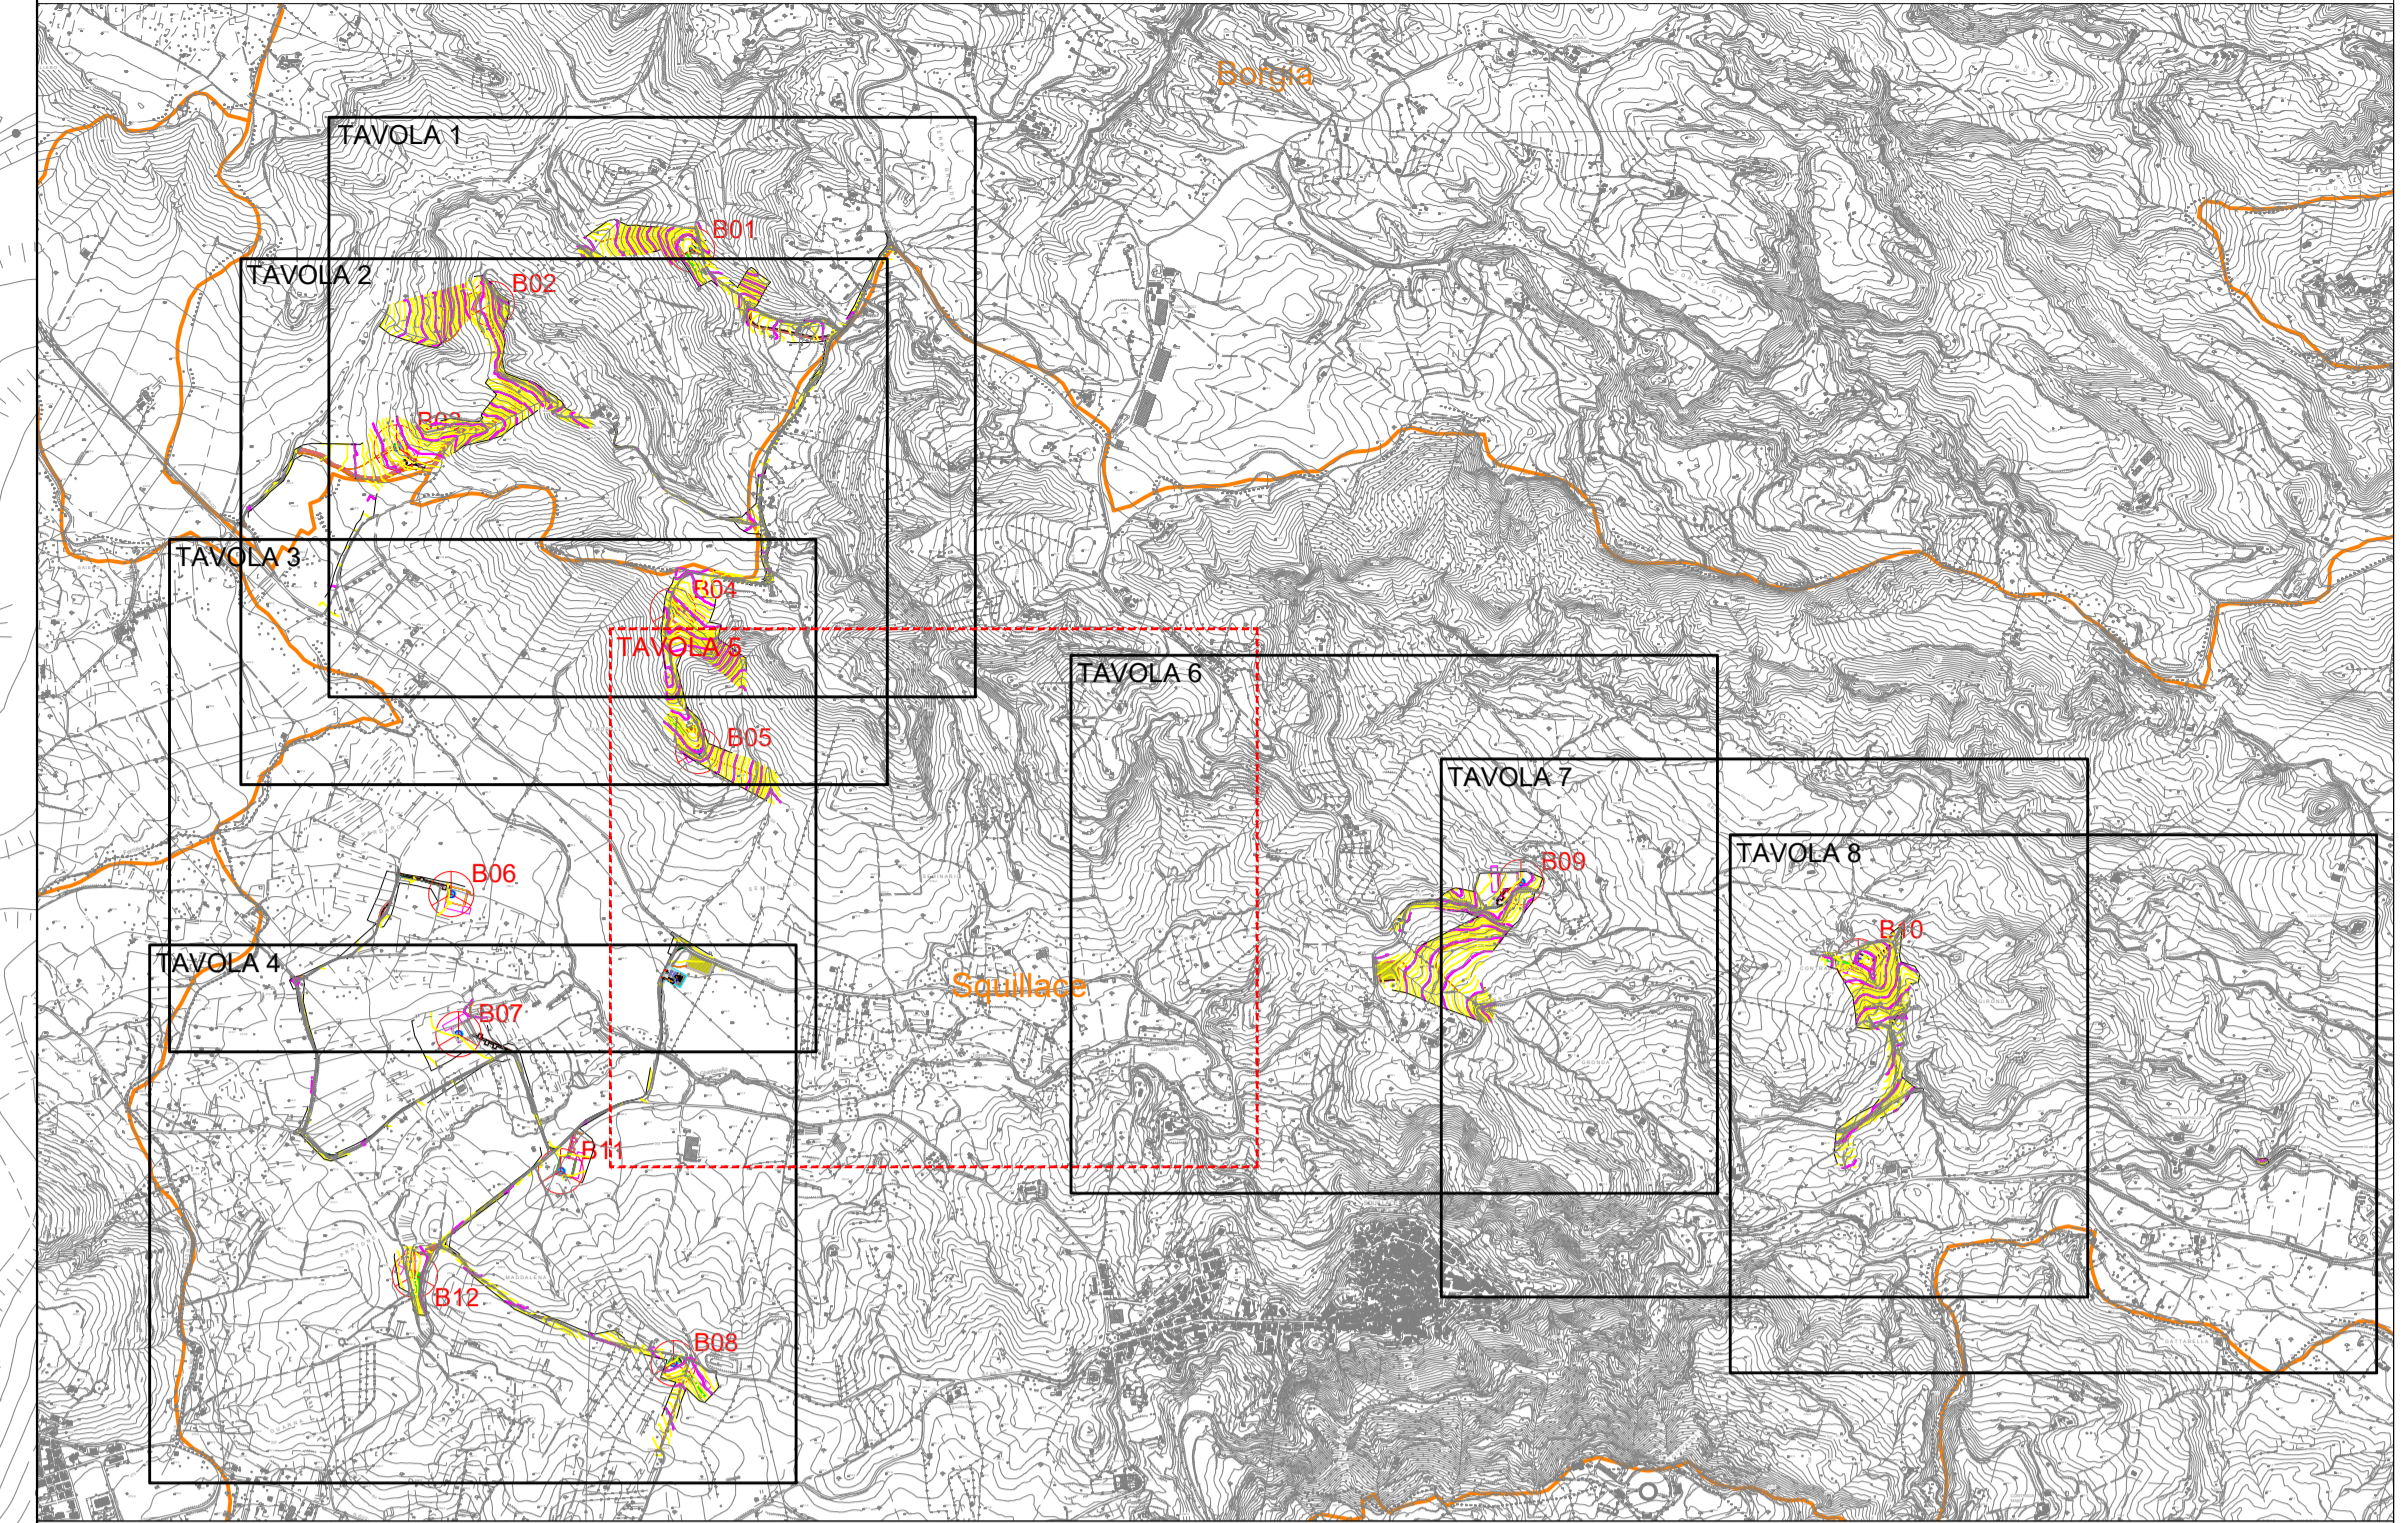

**LEGENDA**

	CONFINI COMUNALI		RILEVATI
	AEROGENERATORI		SCAVI
	PLINTO DI FONDAZIONE		AREA TEMPORANEA PER MONTAGGIO GRU
	PIAZZOLE DI MONTAGGIO		NUOVA VIABILITA'
	FOSSI PER REGIMENTAZIONE IDRICA		AREA LOGISTICA TEMPORANEA
	TOMBINO		AREA DI STOCCAGGIO
	AREA TEMPORANEA DI STOCCAGGIO PALE		AREA PER MONTAGGIO GRU SOVRAPPOSTA A STRADA D'ACCESSO
	VIABILITA' ESISTENTE		CURVE DI LIVELLO INTERVALLO 5 mt.
	FOSSI DI GUARDIA STRADALI LATERALI		CURVE DI LIVELLO INTERVALLO 2 mt.



Committente: **RWE** RWE RENEWABLES ITALIA S.R.L.  
 Via Andrea Doria, 411G - 00192 Roma  
 P.IVA/C.F. 05493370965

TITOLO DEL PROGETTO: **PARCO EOLICO "BOLINA"**

Documento: **PROGETTO DEFINITIVO** N° Documento: **PEBO-P08.05**

Elaborato: **Planimetrie particolareggiate - TAV.5**

Progettazione:

Ing. Saverio Pagliuso  
 Ing. Claudio Coscarella  
 Ing. Mario Francesco Perri  
 Ing. Giorgio Salatino

Rev.	Data Revisione	Descrizione Revisione	Redatto	Controllato	Approvato
00	21/10/2019	PRIMA EMISSIONE	GEMSA	GEMSA	RWE