

REGIONE CALABRIA

Comune di Squillace (CZ)

Comune di Borgia (CZ)

Comune di Maida (CZ)



Committente:

RWE

RWE RENEWABLES ITALIA S.R.L.
via Andrea Doria, 41/G - 00192 Roma
P.IVA/C.F. 06400370968

Titolo del Progetto:

PARCO EOLICO "BOLINA"

Documento:

PROGETTO DEFINITIVO

N° Documento:

PEBO-P09.03

ID PROGETTO:

PEBO

DISCIPLINA:

P

TIPOLOGIA:

FORMATO:

630 x 330

Elaborato:

Profili longitudinali aree di stoccaggio

FOGLIO:

SCALA:

1:1000

Nome file:

PEBO-P09.03_Profilo longitudinali aree di stoccaggio

Progettazione:



Ing. Saverio Pagliuso

Ing. Claudio Coscarella

Ing. Mario Francesco Perri

Ing. Giorgio Salatino

Rev.	Data Revisione	Descrizione Revisione	Redatto	Controllato	Approvato
00	21/10/2019	PRIMA EMISSIONE	GEMSA	GEMSA	RWE


ST01

PROFILO LONGITUDINALE AREA DI STOCCAGGIO ST01

LIVELLETTE	DIFF. DI QUOTA	DISTANZA	PENDENZA	h = -0,60	L = 60,00	i = -0,01

SCALA QUOTE 1:100
SCALA DISTANZE 1:1000

QT.RIF. 245,000

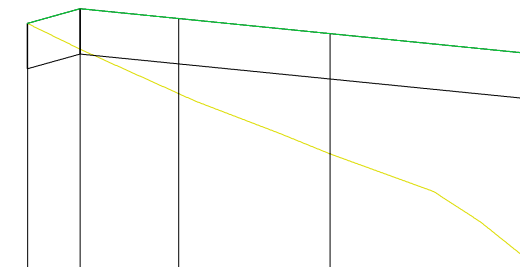

NUMERO SEZIONI	1	2	3	4	5
DISTANZE PARZIALI	6,94	13,06	20,00	26,50	
DISTANZE PROGRESSIVE	0,00	6,94	20,00	40,00	66,50
QUOTE TERRENO	248,33	247,99	247,40	246,60	245,17
QUOTE PROGETTO	248,33	248,52	248,39	248,19	247,93
DIFFERENZA DI QUOTA	0,00	-0,54	-0,99	-1,59	-2,75
ETTOMETRICHE	0				
ANDAMENTO PLANIMETRICO	L = 60,974				


ST02

PROFILO LONGITUDINALE AREA DI STOCCAGGIO ST02

LIVELLETTE	DIFF. DI QUOTA	DISTANZA	PENDENZA	h = 0,27	L = 103,08	i = 0,00

SCALA QUOTE 1:100
SCALA DISTANZE 1:1000

QT.RIF. 195,000

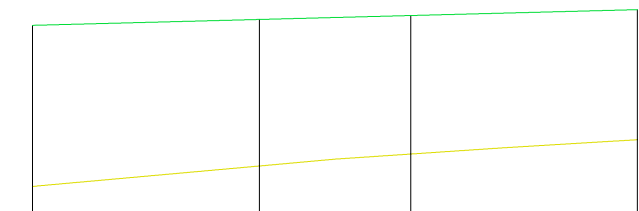

NUMERO SEZIONI	1	2	3	4
DISTANZE PARZIALI	30,00	20,00	30,00	
DISTANZE PROGRESSIVE	0,00	30,00	50,00	80,00
QUOTE TERRENO	195,43	195,70	195,86	196,05
QUOTE PROGETTO	197,56	197,64	197,69	197,77
DIFFERENZA DI QUOTA	-2,13	-1,94	-1,83	-1,72
ETTOMETRICHE	0			
ANDAMENTO PLANIMETRICO	L = 80,000			