

REGIONE CALABRIA



Comune di Squillace (CZ)



Comune di Borgia (CZ)



Comune di Maida (CZ)



Committente:

RWE

RWE RENEWABLES ITALIA S.R.L.
via Andrea Doria, 41/G - 00192 Roma
P.IVA/C.F. 06400370968

Titolo del Progetto:

PARCO EOLICO "BOLINA"

Documento:

PROGETTO DEFINITIVO

N° Documento:

PEBO-P10.04 Bis

ID PROGETTO:

PEBO

DISCIPLINA:

P

TIPOLOGIA:

FORMATO:

A3

Elaborato:

Sezioni trasversali Pista montaggio Gru B04

FOGLIO:

SCALA:

1:200

Nome file:

PEBO-P10.04 Bis_Sezioni trasversali Pista montaggio gru B04

Progettazione:



Ing. Saverio Pagliuso

Ing. Claudio Coscarella


Ing. Mario Francesco Perri

Ing. Giorgio Salatino

Rev:	Data Revisione	Descrizione Revisione	Redatto	Controllato	Approvato
00	21/10/2019	PRIMA EMISSIONE	GEMSA	GEMSA	RWE

SCAVI E BONIFICHE	
SCAVO PER PIATTAFORMA	2,520 m ²
SCAVO PER PARETI TRINCEA	0,722 m ²
SOVRASTRUTTURA STRADALE	
MISTO STABILIZZATO	1,200 m ²


SEZIONE N.: PMG05_1
 QT. PROGETTO: 292,792
 DIST.PROG.: 0,00
 DIST.SUCC.: 25,00

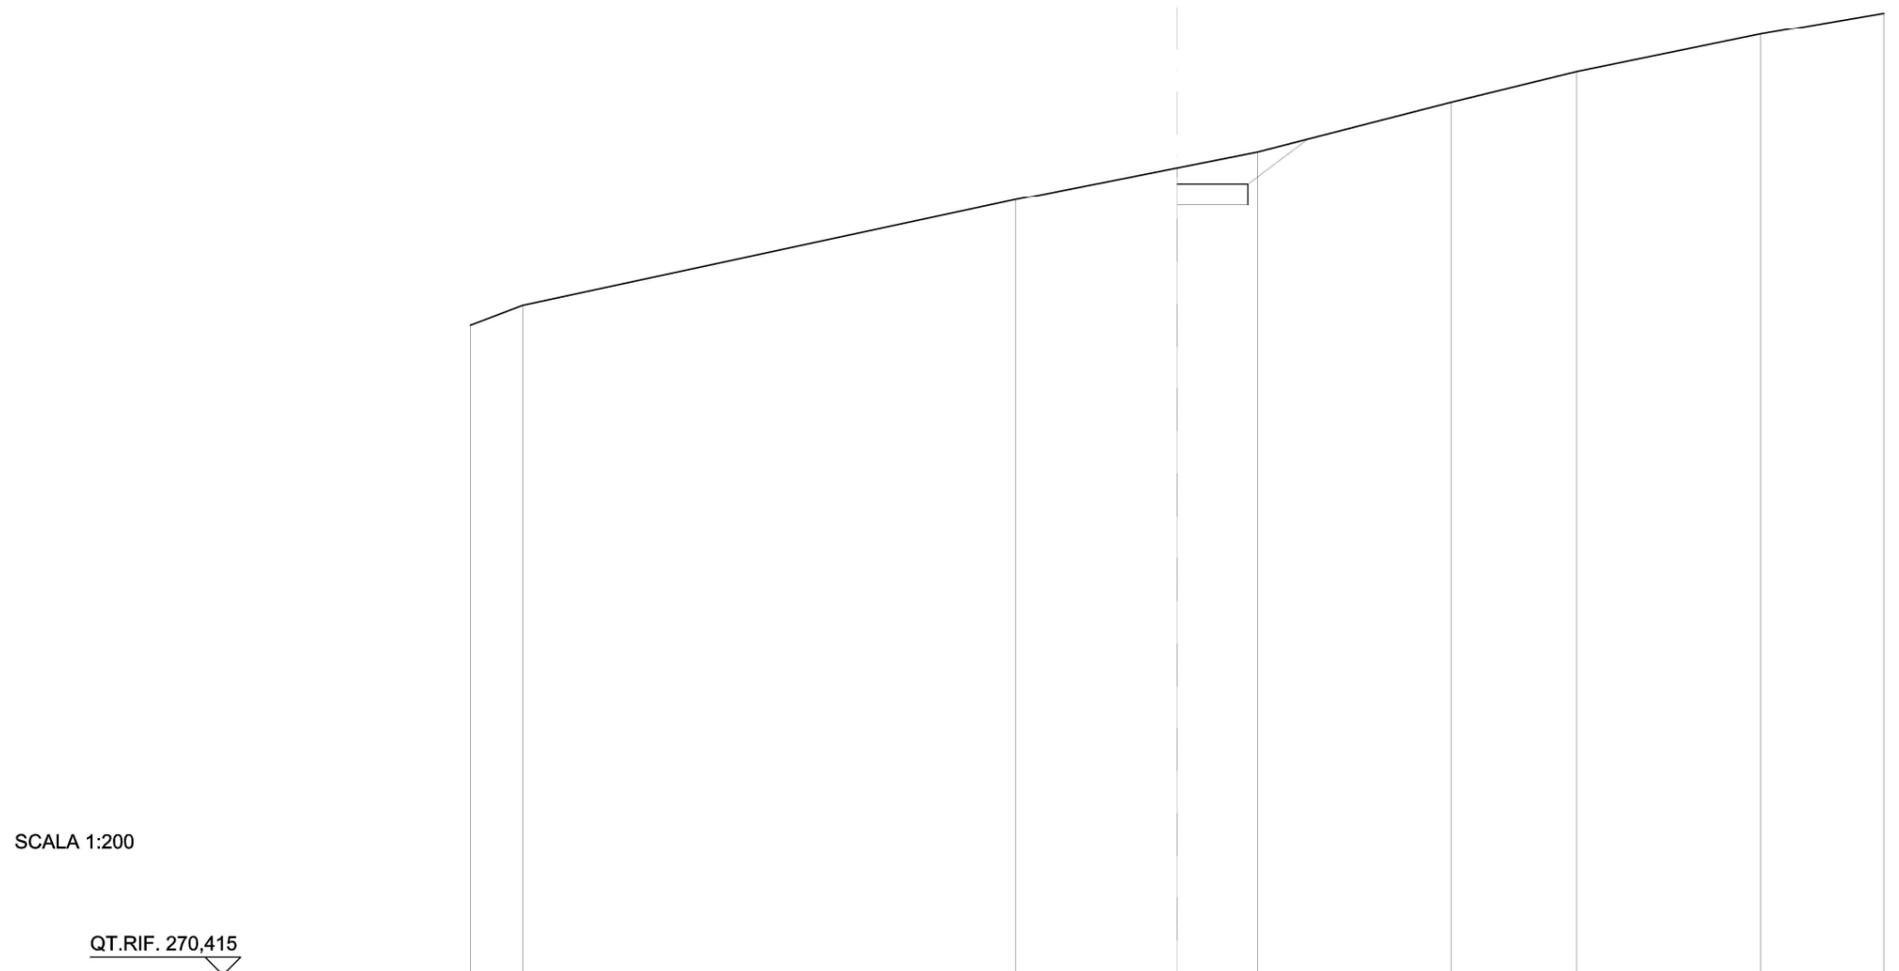

	288,80	289,36	292,34	293,25	293,70	295,11	295,97	297,04	297,63
QUOTE TERRENO									
DIST.PARZIALI TERRENO	1,47	13,94	4,59	2,26	5,50	3,55	5,20	3,49	
QUOTE PROGETTO				292,79	292,79	294,07			
DIST. PARZIALI PROGETTO					1,71				


SCAVI E BONIFICHE	
SCAVO PER PIATTAFORMA	1,494 m ²
SCAVO PER PARETI TRINCEA	0,035 m ²
RILEVATI	
RILEVATO PER PIATTAFORMA	9,384 m ²
RILEVATO PER SCARPATE	5,199 m ²
SOVRASTRUTTURA STRADALE	
MISTO STABILIZZATO	8,400 m ²

SEZIONE N.: PMG05_2
 QT. PROGETTO: 293,001
 DIST.PROG.: 25,00
 DIST.PREC.: 25,00
 DIST.SUCC.: 25,00

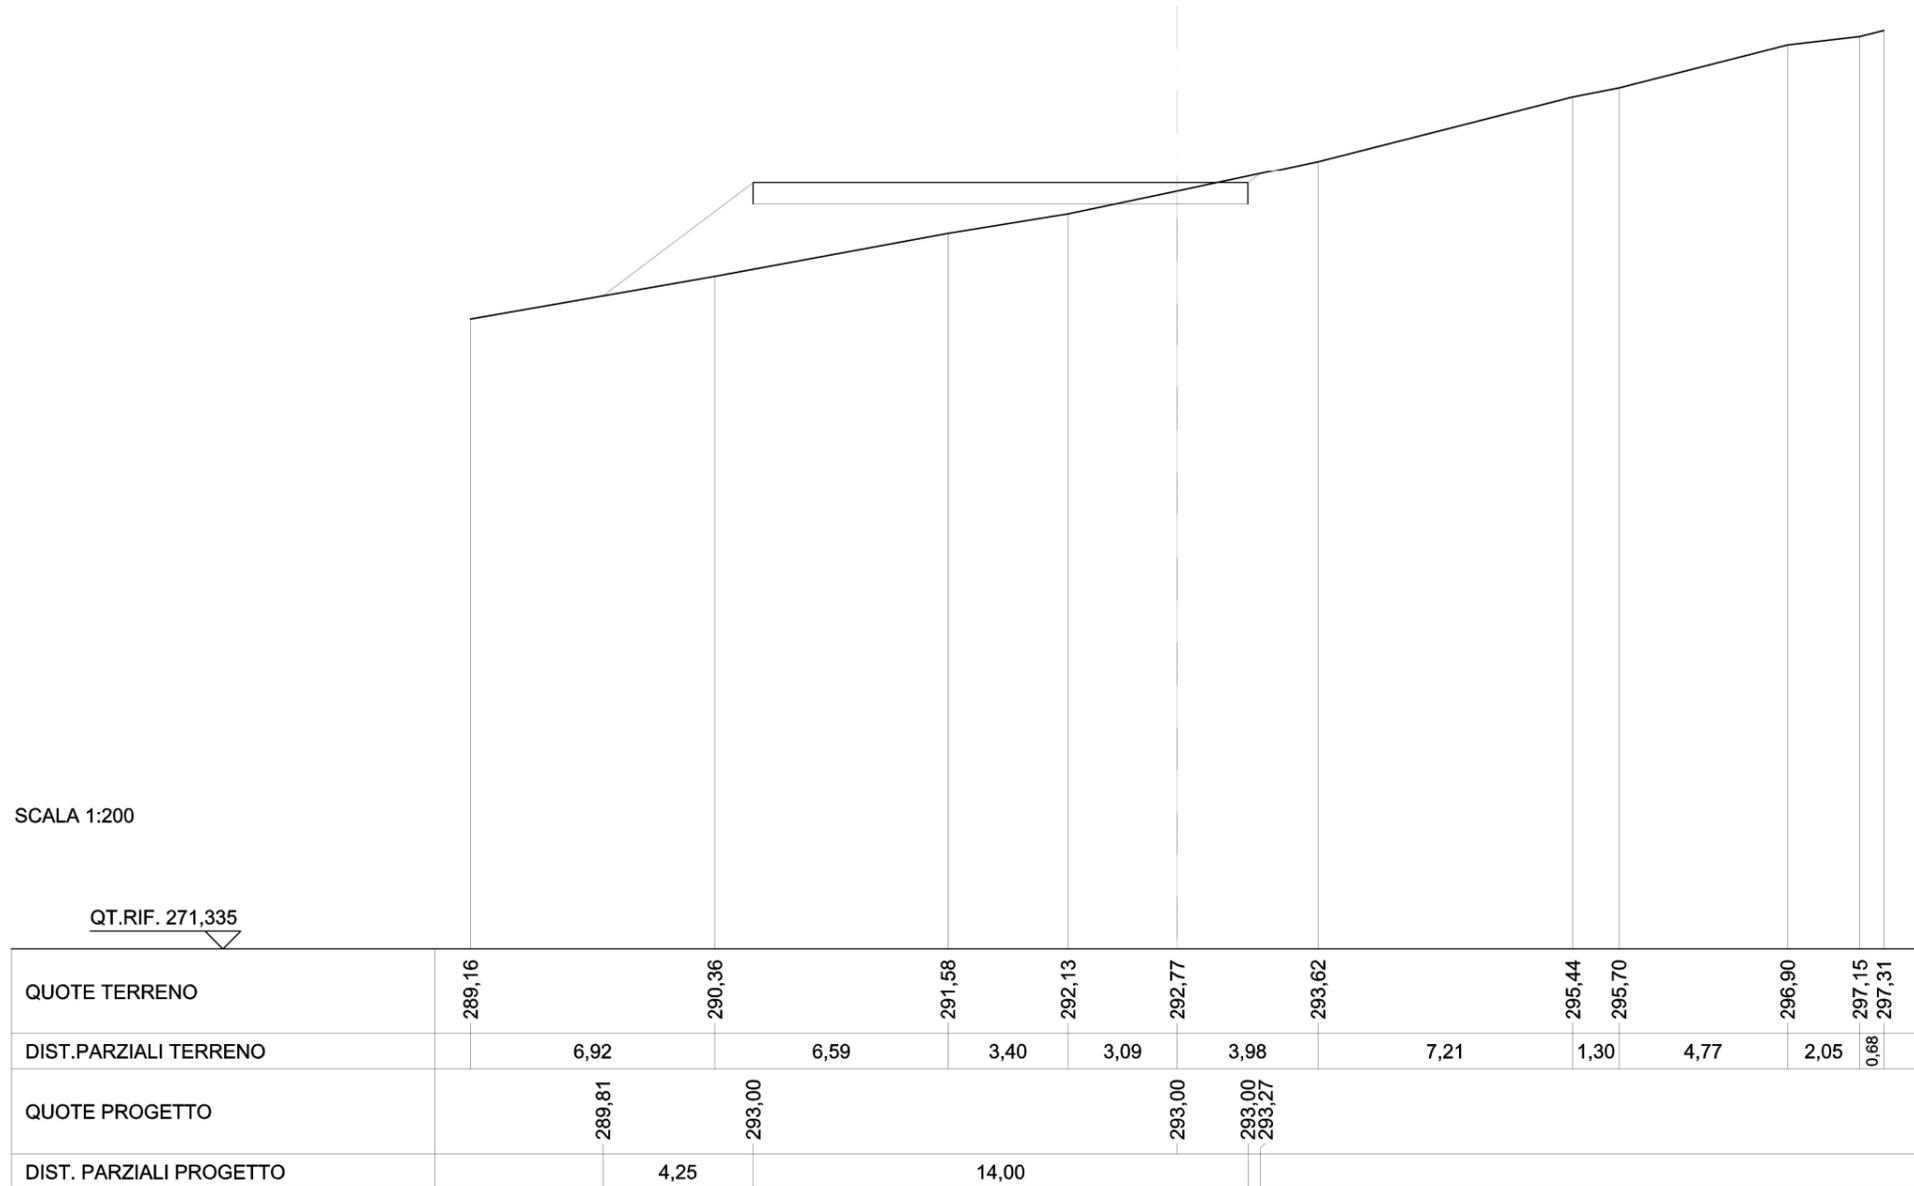


SCAVI E BONIFICHE	
SCAVO PER PIATTAFORMA	2,827 m ²
SCAVO PER PARETI TRINCEA	0,155 m ²
RILEVATI	
RILEVATO PER PIATTAFORMA	6,447 m ²
RILEVATO PER SCARPATE	3,828 m ²
SOVRASTRUTTURA STRADALE	
MISTO STABILIZZATO	8,400 m ²

SEZIONE N.: PMG05_3
 QT. PROGETTO: 293,209
 DIST.PROG.: 50,00
 DIST.PREC.: 25,00
 DIST.SUCC.: 22,00

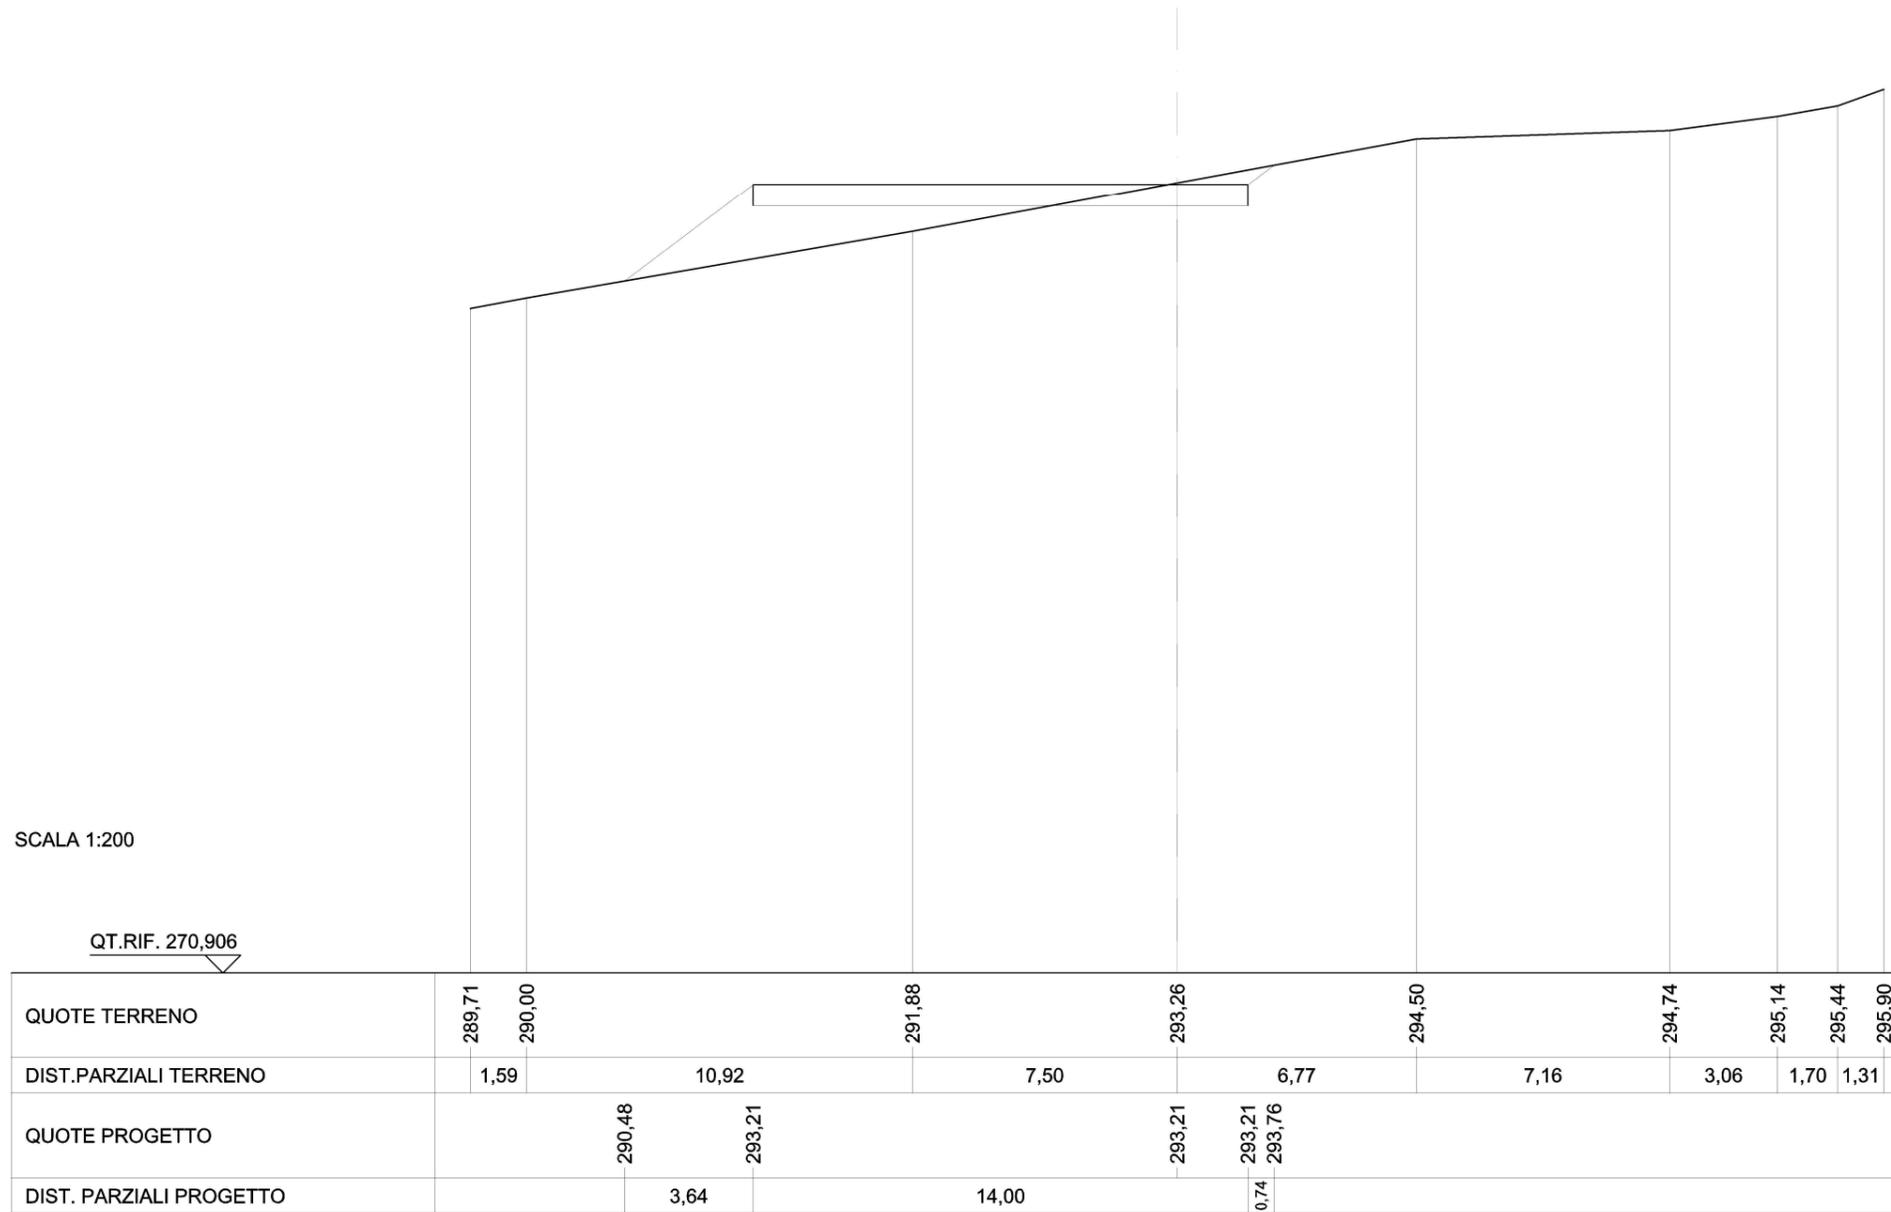

SCAVI E BONIFICHE	
SCAVO PER PIATTAFORMA	4,864 m ²
SCAVO PER PARETI TRINCEA	0,916 m ²
SOVRASTRUTTURA STRADALE	
MISTO STABILIZZATO	2,400 m ²

SEZIONE N.: PMG05_4
 QT. PROGETTO: 293,393
 DIST.PROG.: 72,00
 DIST.PREC.: 22,00

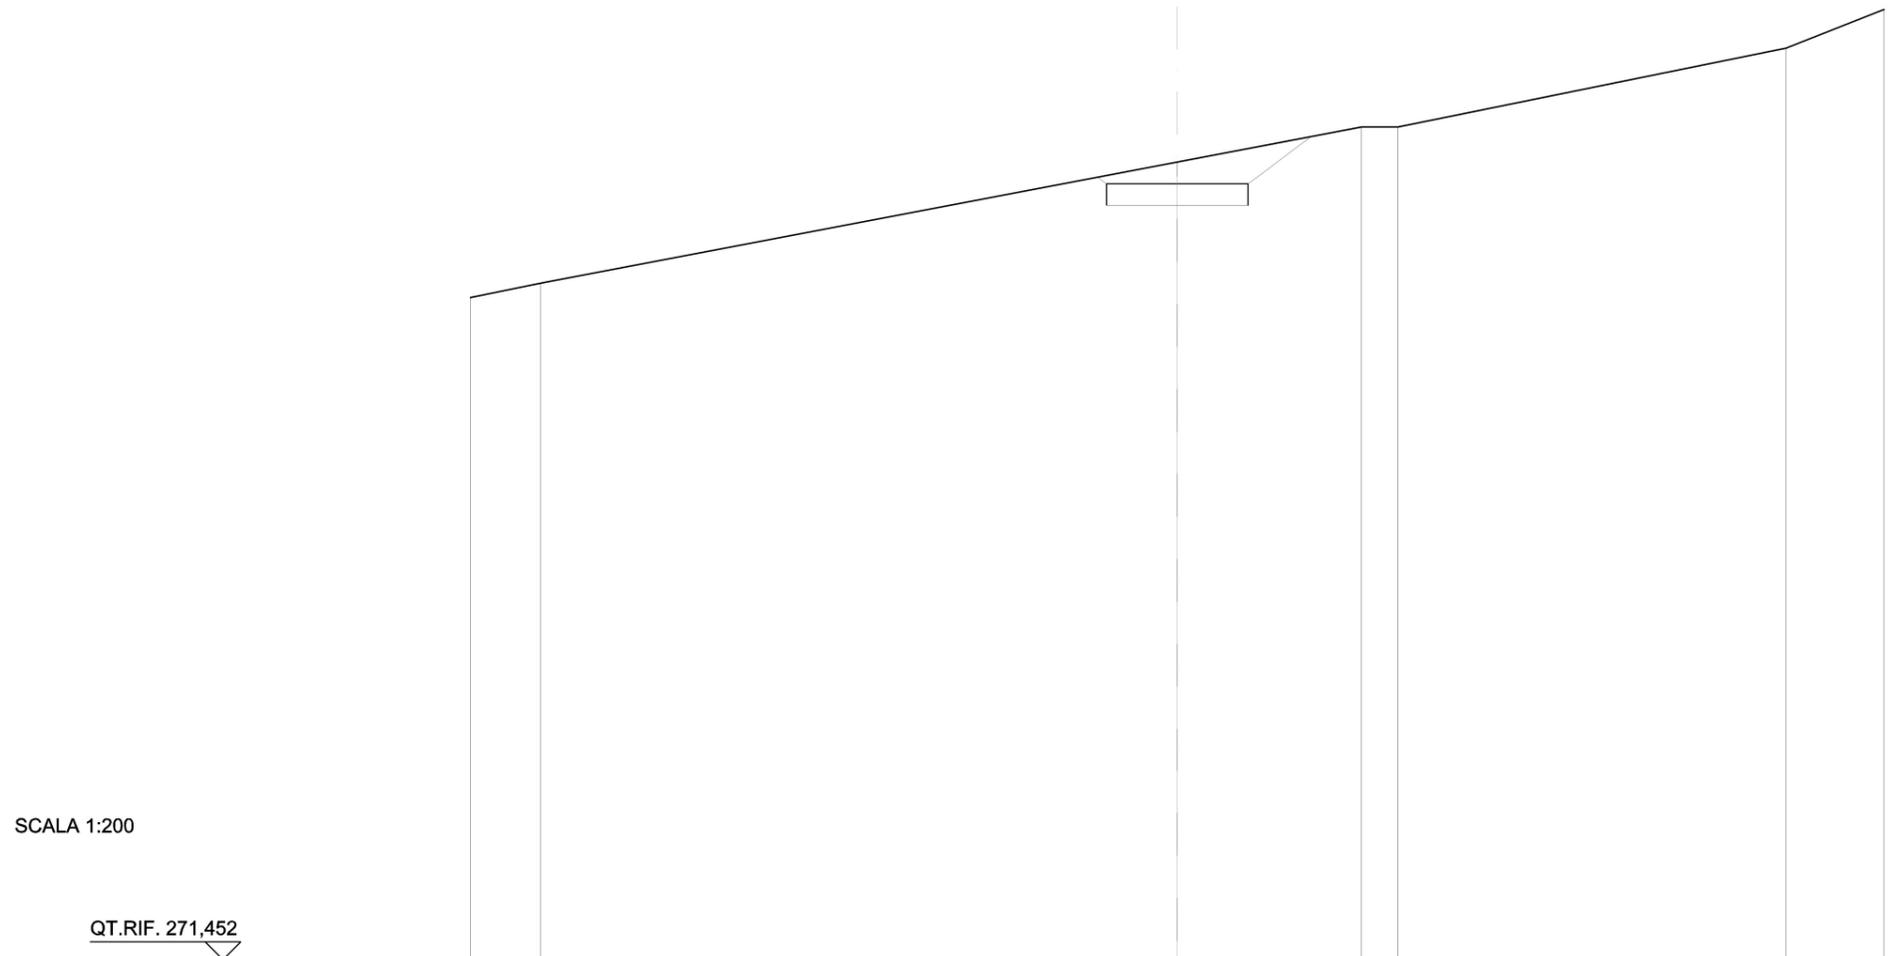

QUOTE TERRENO	290,18	290,59			294,01		295,00	295,00		297,23	298,32
DIST.PARZIALI TERRENO	1,99		18,01			5,22	1,03		10,98		2,77
QUOTE PROGETTO					293,58	293,39	293,39	293,39	294,73		
DIST. PARZIALI PROGETTO						4,00	1,78				