

REGIONE CALABRIA



Comune di Squillace (CZ)



Comune di Borgia (CZ)



Comune di Maida (CZ)



Committente:

RWE

RWE RENEWABLES ITALIA S.R.L.
via Andrea Doria, 41/G - 00192 Roma
P.IVA/C.F. 06400370968

Titolo del Progetto:

PARCO EOLICO "BOLINA"

Documento:

PROGETTO DEFINITIVO

N° Documento:

PEBO-P10.09

ID PROGETTO:

PEBO

DISCIPLINA:

P

TIPOLOGIA:

FORMATO:

Varie

Elaborato:

Sezioni trasversali Piazzola B09

FOGLIO:

SCALA:

1:200

Nome file:

PEBO-P10.09_Sezioni trasversali Piazzola B09

Progettazione:



Ing. Saverio Pagliuso

Ing. Claudio Coscarella

Ing. Mario Francesco Perri

Ing. Giorgio Salatino

Rev:	Data Revisione	Descrizione Revisione	Redatto	Controllato	Approvato
00	21/10/2019	PRIMA EMISSIONE	GEMSA	GEMSA	RWE

SCAVI E BONIFICHE	
SCAVO PER PIATTAFORMA	2,961 m ²
SCAVO PER PARETI TRINCEA	0,007 m ²
FOSSO	0,342 m ²
SOVRASTRUTTURA STRADALE	
MISTO STABILIZZATO	2,737 m ²

SEZIONE N.: 1
 QT. PROGETTO: 263,848
 DIST.PROG.: 0,00
 DIST.SUCC.: 15,00

SCALA 1:200

QT.RIF. 241,239

QUOTE TERRENO	264,23	263,99	264,02	263,93	263,84	263,83	263,73
DIST.PARZIALI TERRENO	6,68	7,80	4,78	3,74	1,26	3,25	
QUOTE PROGETTO				263,96 263,87 263,46 263,45 263,85	263,85 263,85 263,85		
DIST. PARZIALI PROGETTO							

SCAVI E BONIFICHE	
SCAVO PER PIATTAFORMA	5,588 m ²
SCAVO PER PARETI TRINCEA	0,005 m ²
FOSSO	0,293 m ²
RILEVATI	
RILEVATO PER SCARPATE	0,278 m ²
SOVRASTRUTTURA STRADALE	
MISTO STABILIZZATO	8,124 m ²

SEZIONE N.: 3
 QT. PROGETTO: 263,372
 DIST.PROG.: 50,00
 DIST.PREC.: 35,00
 DIST.SUCC.: 20,00


SCALA 1:200

QT.RIF. 241,006

QUOTE TERRENO	264,58	264,34	263,94	263,59	263,33	262,95	262,94	261,62	261,23	261,26	261,25				
DIST.PARZIALI TERRENO	4,26	6,33	6,61	5,80	8,80	12,52	3,87	4,65							
QUOTE PROGETTO				263,49	263,40	263,00	263,00	263,40	263,37	263,26	262,86	262,86	262,86	263,26	262,56
DIST. PARZIALI PROGETTO						13,54	0,93								

SCAVI E BONIFICHE	
SCAVO PER PIATTAFORMA	21,605 m ²
SCAVO PER PARETI TRINCEA	0,325 m ²
FOSSO	0,766 m ²
RILEVATI	
RILEVATO PER PIATTAFORMA	21,476 m ²
RILEVATO PER SCARPATE	4,011 m ²
SOVRASTRUTTURA STRADALE	
MISTO STABILIZZATO	36,000 m ²

SEZIONE N.: 5
 QT. PROGETTO: 263,318
 DIST.PROG.: 78,00
 DIST.PREC.: 8,00
 DIST.SUCC.: 32,00

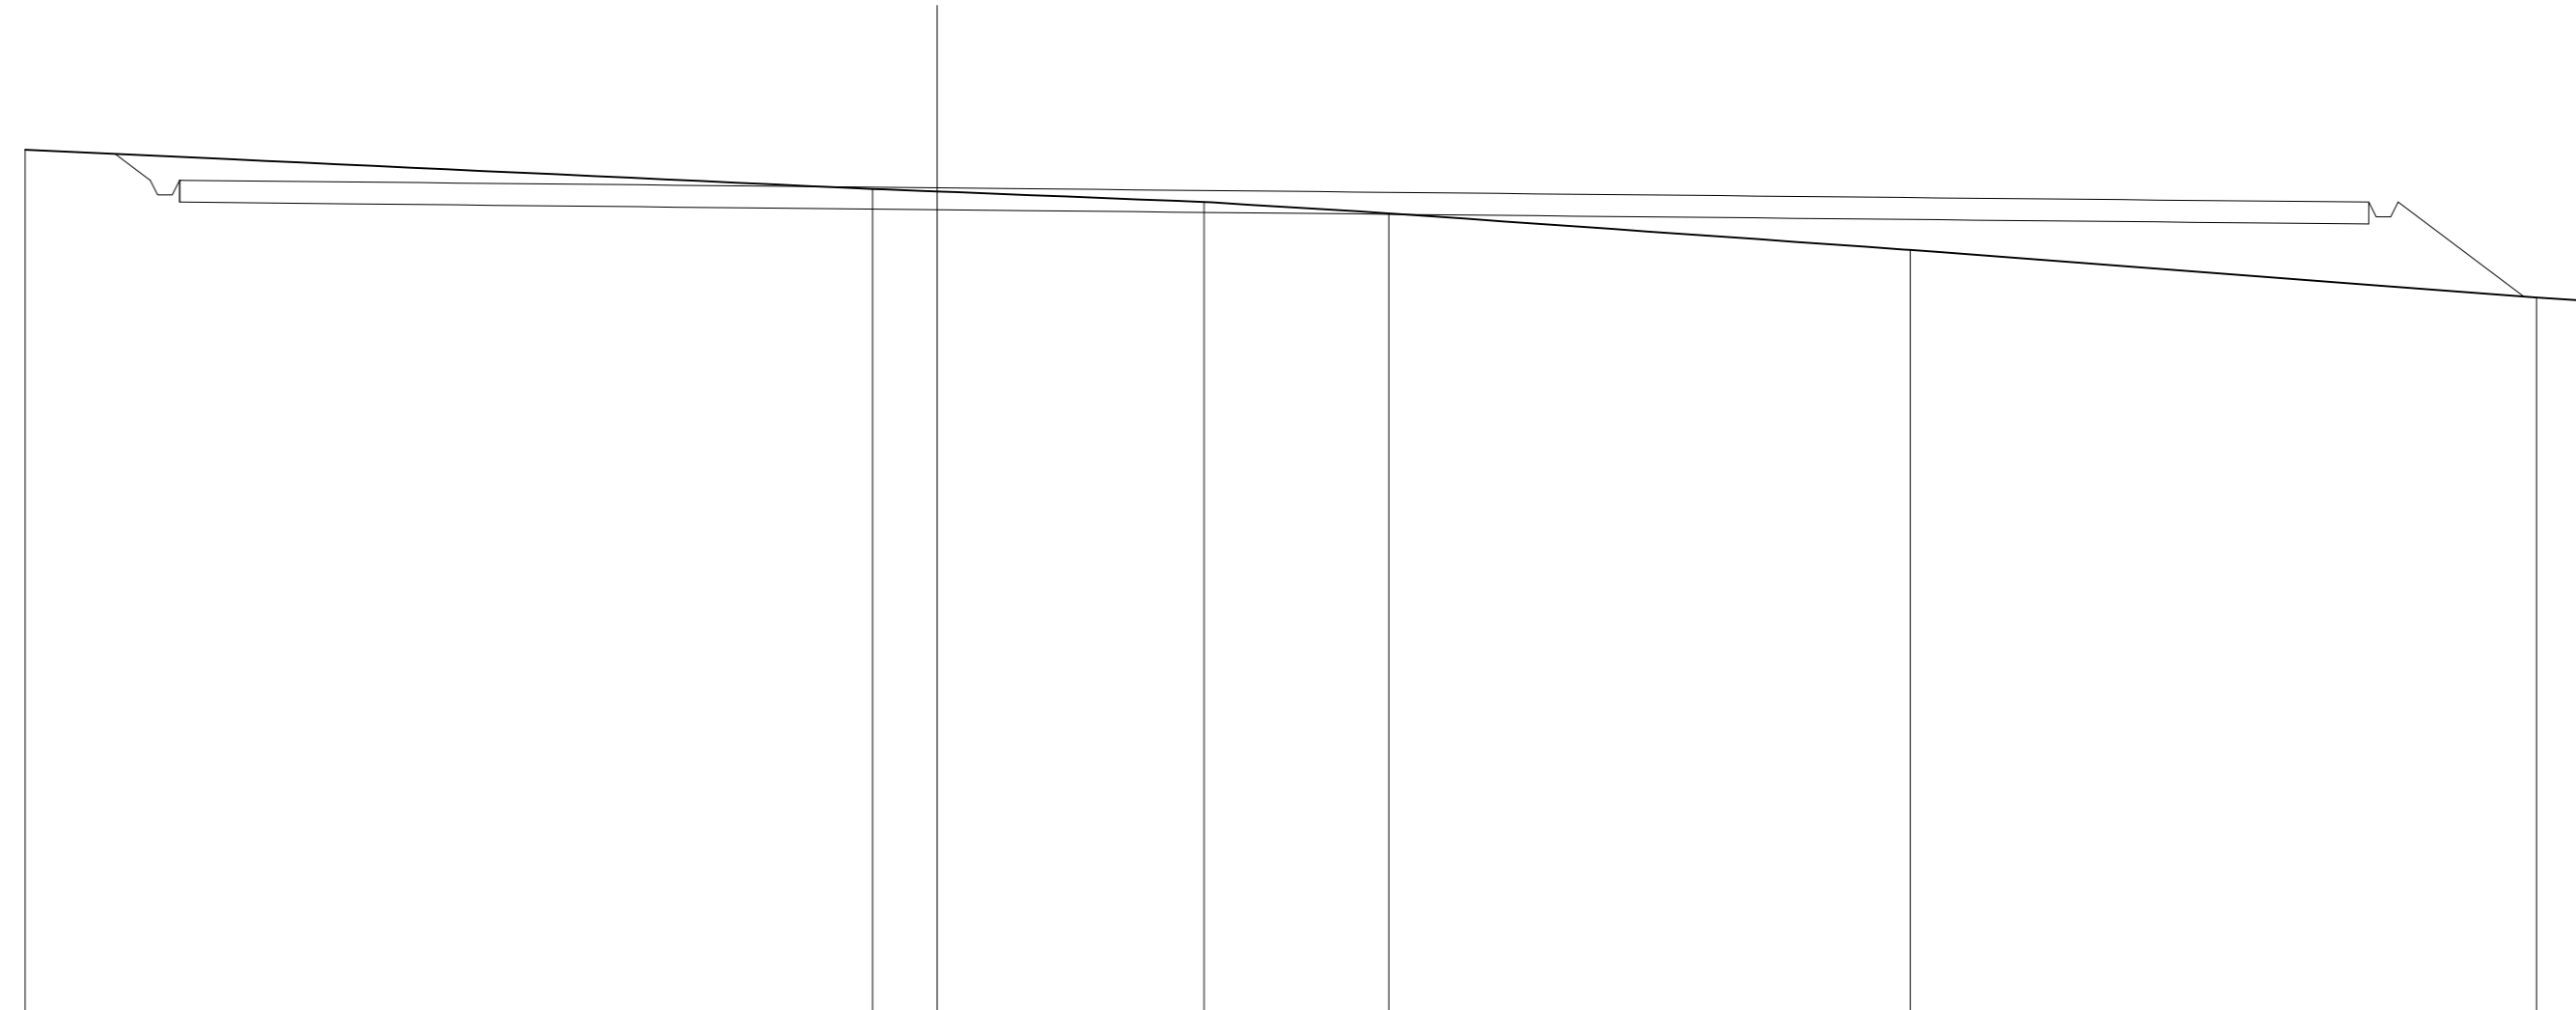


SCALA 1:200

QT.RIF. 240,701

QUOTE TERRENO	264,36	263,29	263,22	262,93	262,62	261,62	260,31	260,24
DIST.PARZIALI TERRENO		23,22	1,78	7,31	5,07	14,29	17,16	1,17
QUOTE PROGETTO	264,25	263,53	263,13	263,13	263,53	262,93	262,53	262,93
DIST. PARZIALI PROGETTO	0,96		-263,32		60,00		3,45	

SCAVI E BONIFICHE	
SCAVO PER PIATTAFORMA	37,410 m ²
SCAVO PER PARETI TRINCEA	0,736 m ²
FOSSO	1,039 m ²
RILEVATI	
RILEVATO PER PIATTAFORMA	1,188 m ²
RILEVATO PER SCARPATE	0,516 m ²
SOVRASTRUTTURA STRADALE	
MISTO STABILIZZATO	36,000 m ²

SEZIONE N.: 6
 QT. PROGETTO: 263,686
 DIST.PROG.: 110,00
 DIST.PREC.: 32,00
 DIST.SUCC.: 17,00

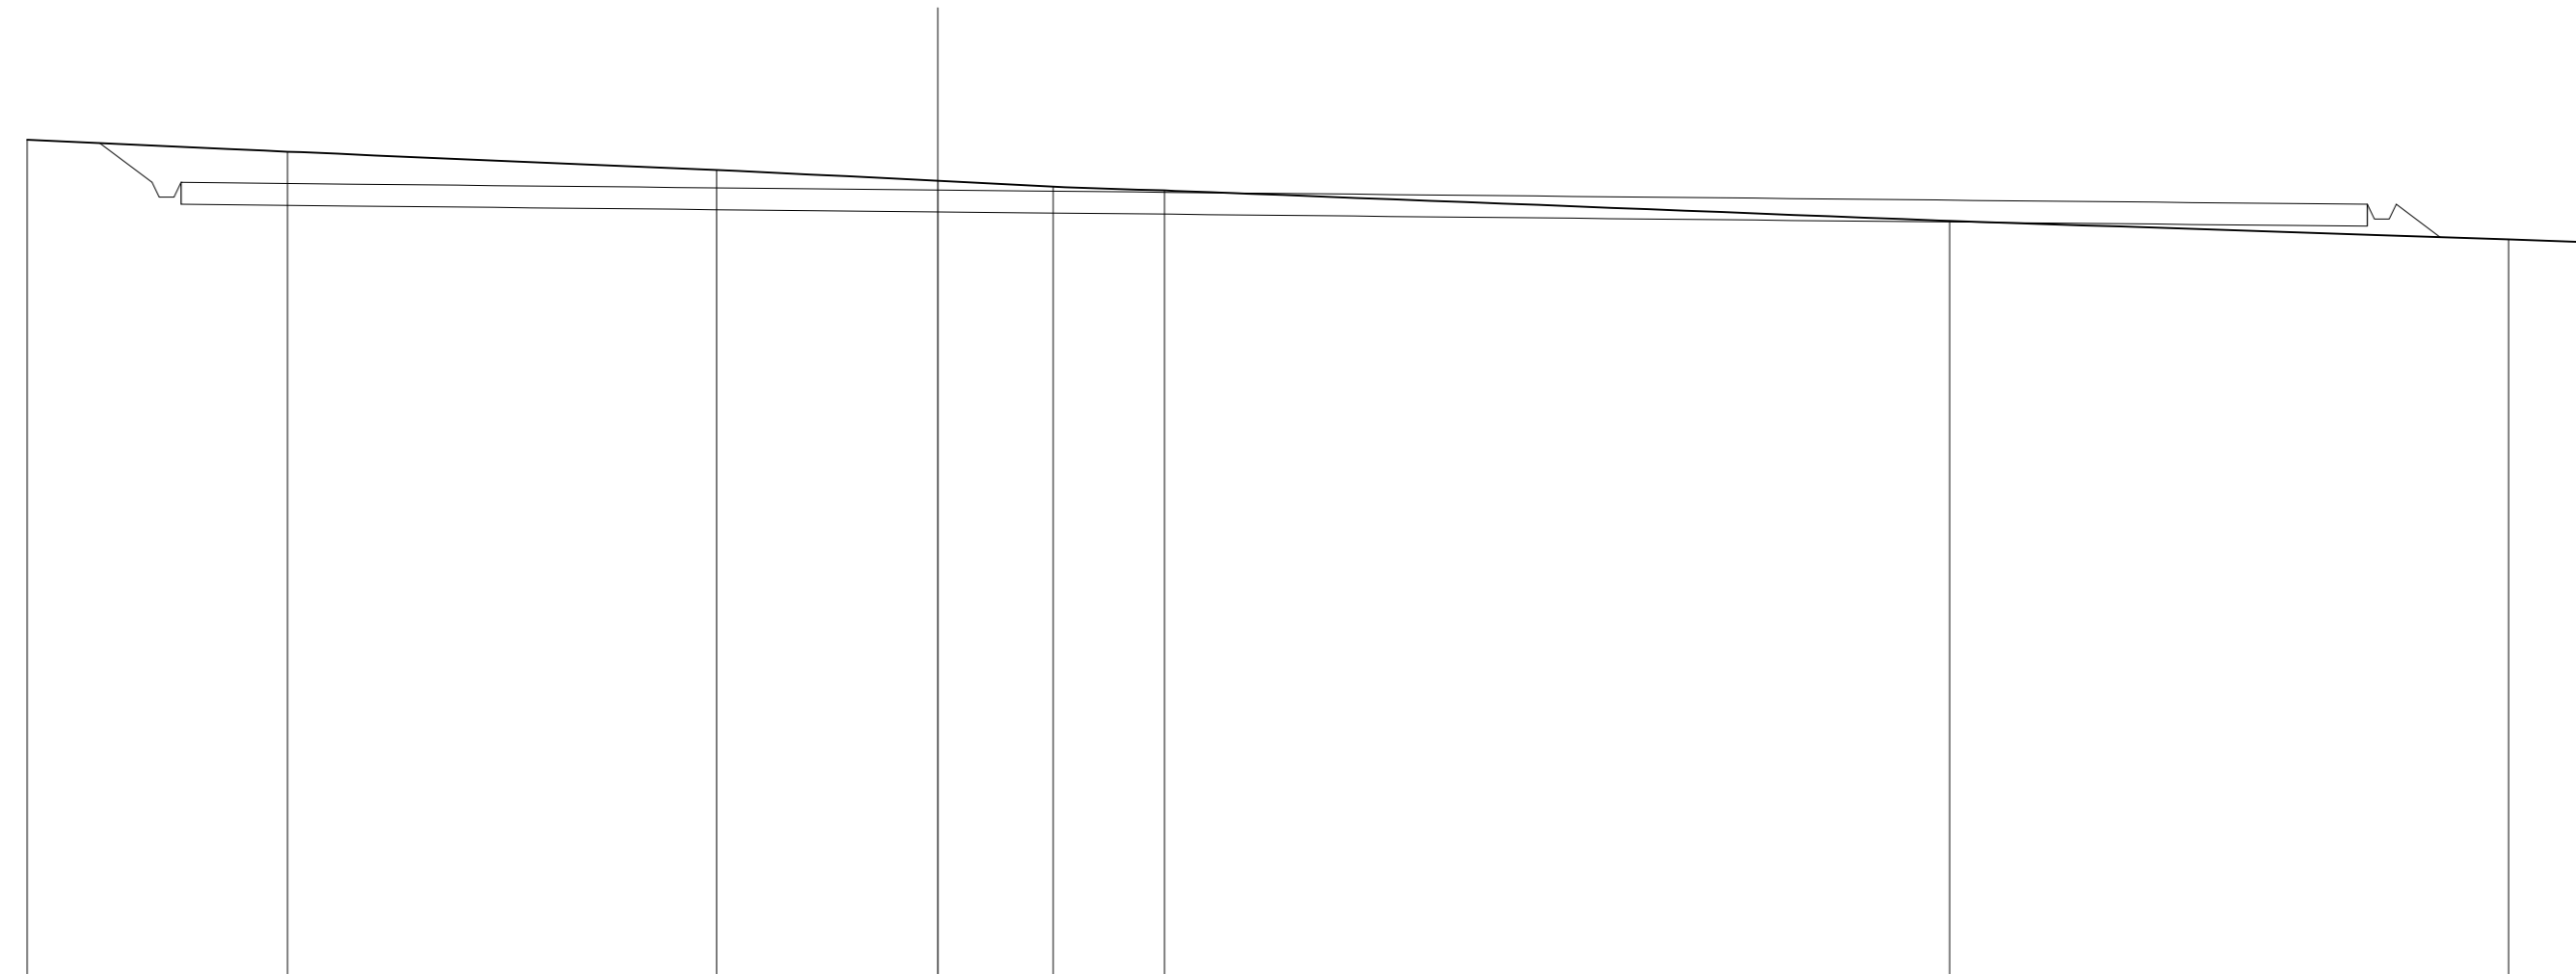


SCALA 1:200

QT.RIF. 242,066

QUOTE TERRENO	265,07	264,74	264,24	263,94	263,78	263,67	262,84	262,33	262,26
DIST.PARZIALI TERRENO		7,15	11,77	6,07	3,16	3,06	21,54	15,35	1,89
QUOTE PROGETTO	264,98	263,89	263,79	263,69	263,68	263,68	263,68	263,68	262,39
DIST. PARZIALI PROGETTO	1,45	1,20	1,20	1,20	1,20	1,20	60,00	1,20	1,20

SCAVI E BONIFICHE	
SCAVO PER PARETI TRINCEA	0,344 m ²
FOSSO	1,322 m ²

SEZIONE N.: 8
 QT. PROGETTO: 263,879
 DIST.SUCC.: 40,00

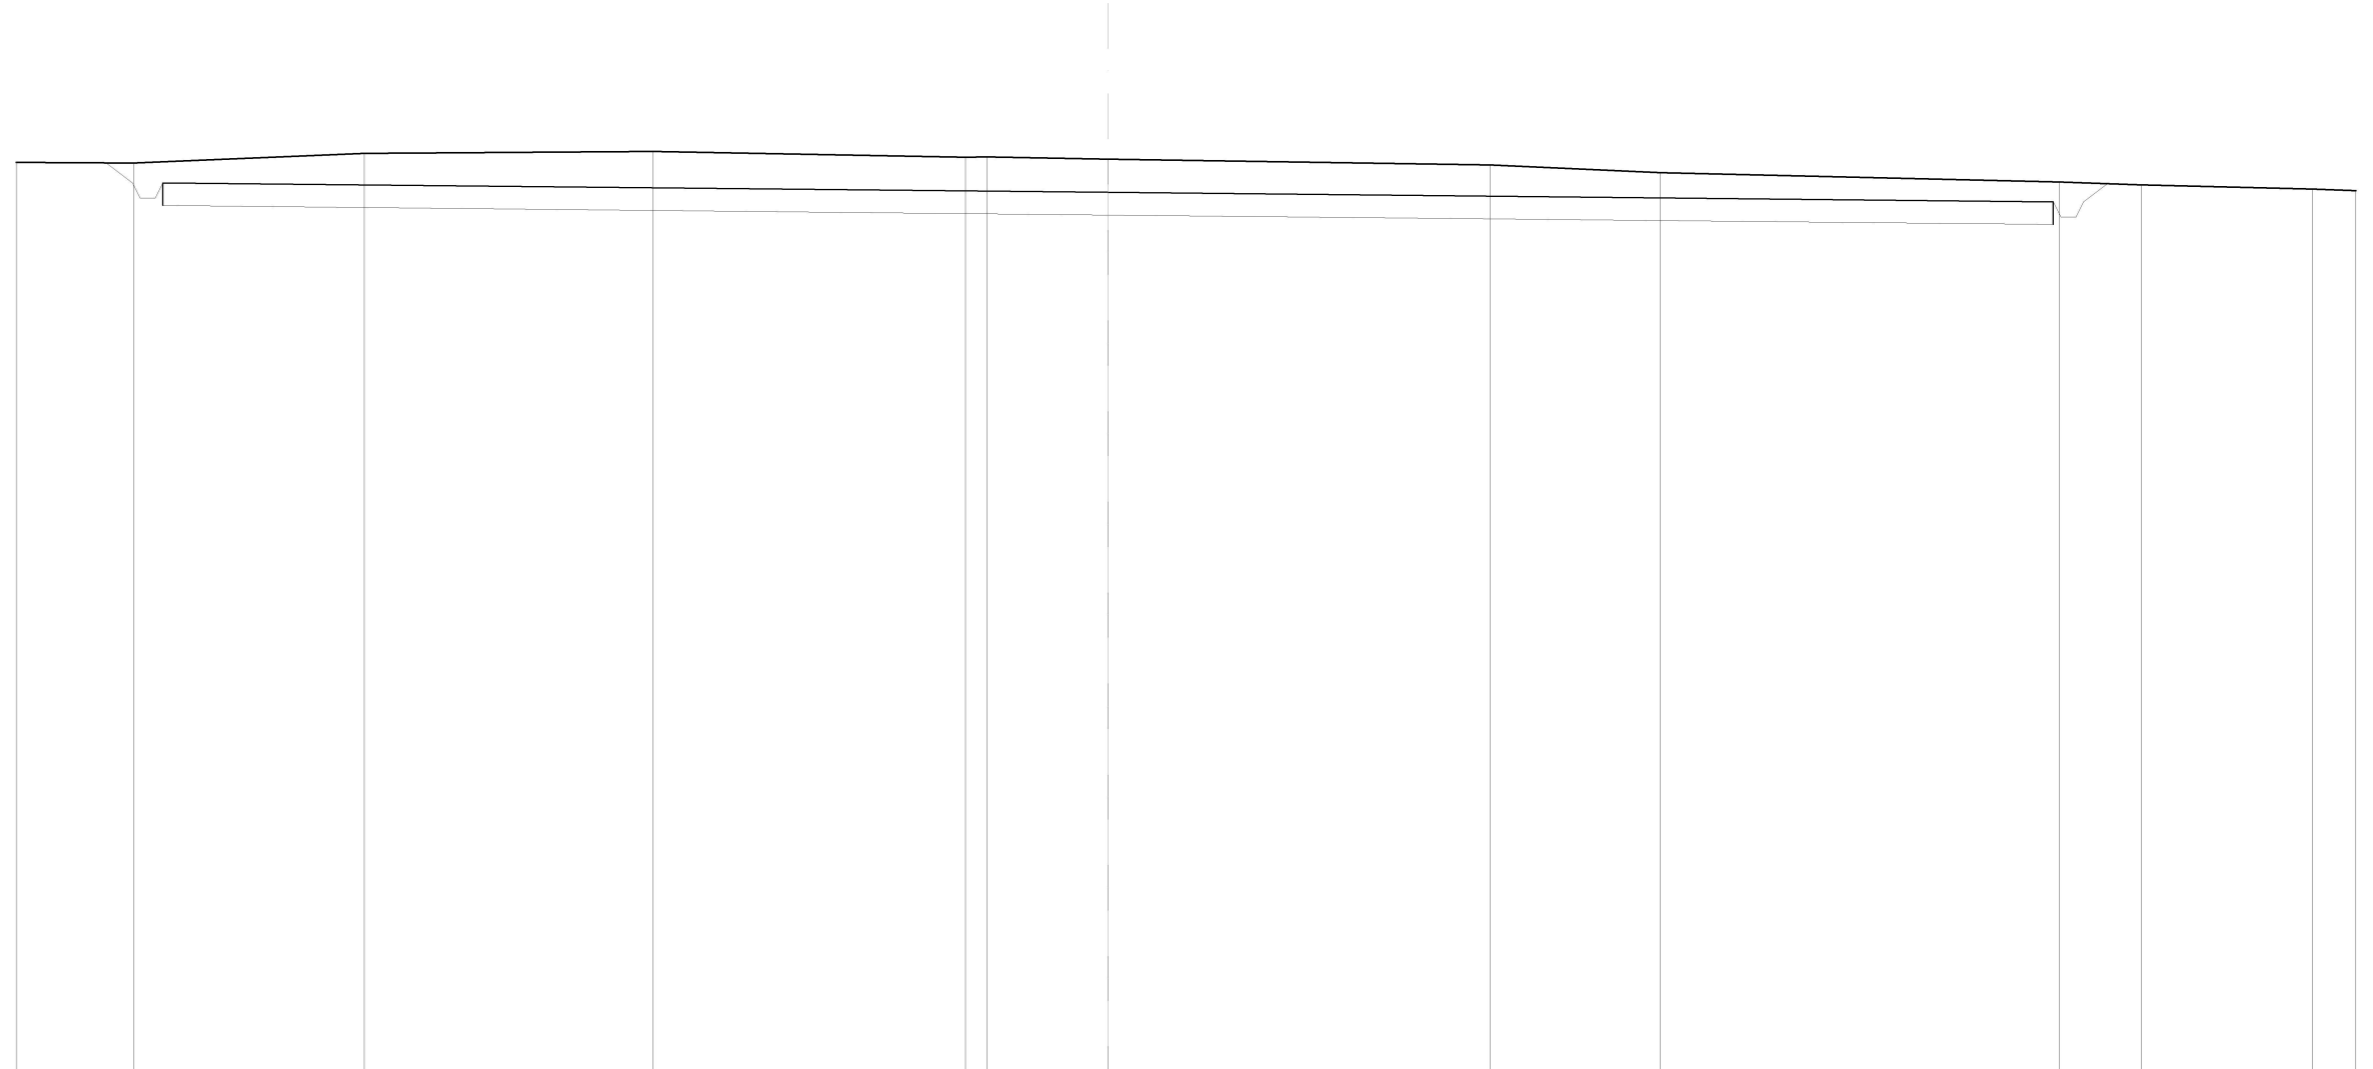


SCALA 1:200

QT.RIF. 240,593

DIST.PARZIALI TERRENO	3,10	6,11	7,63	8,27	0,56	3,20	10,11	4,50	10,54	2,17	4,53	1,14
QUOTE TERRENO	264,67	264,65	264,91	264,96	264,80 264,82	264,76	264,60	264,39	264,15	264,08	263,96	263,92
QUOTE PROGETTO		264,66 264,13 263,73 264,13				263,88			263,63 263,23 263,63 264,11			
DIST. PARZIALI PROGETTO		0,70				50,00			0,64			

SCAVI E BONIFICHE	
FOSSO	0,059 m ²
RILEVATI	
RILEVATO PER SCARPATE	0,705 m ²

SEZIONE N.: 9
 QT. PROGETTO: 263,281
 DIST.PREC.: 40,00
 DIST.SUCC.: 20,00

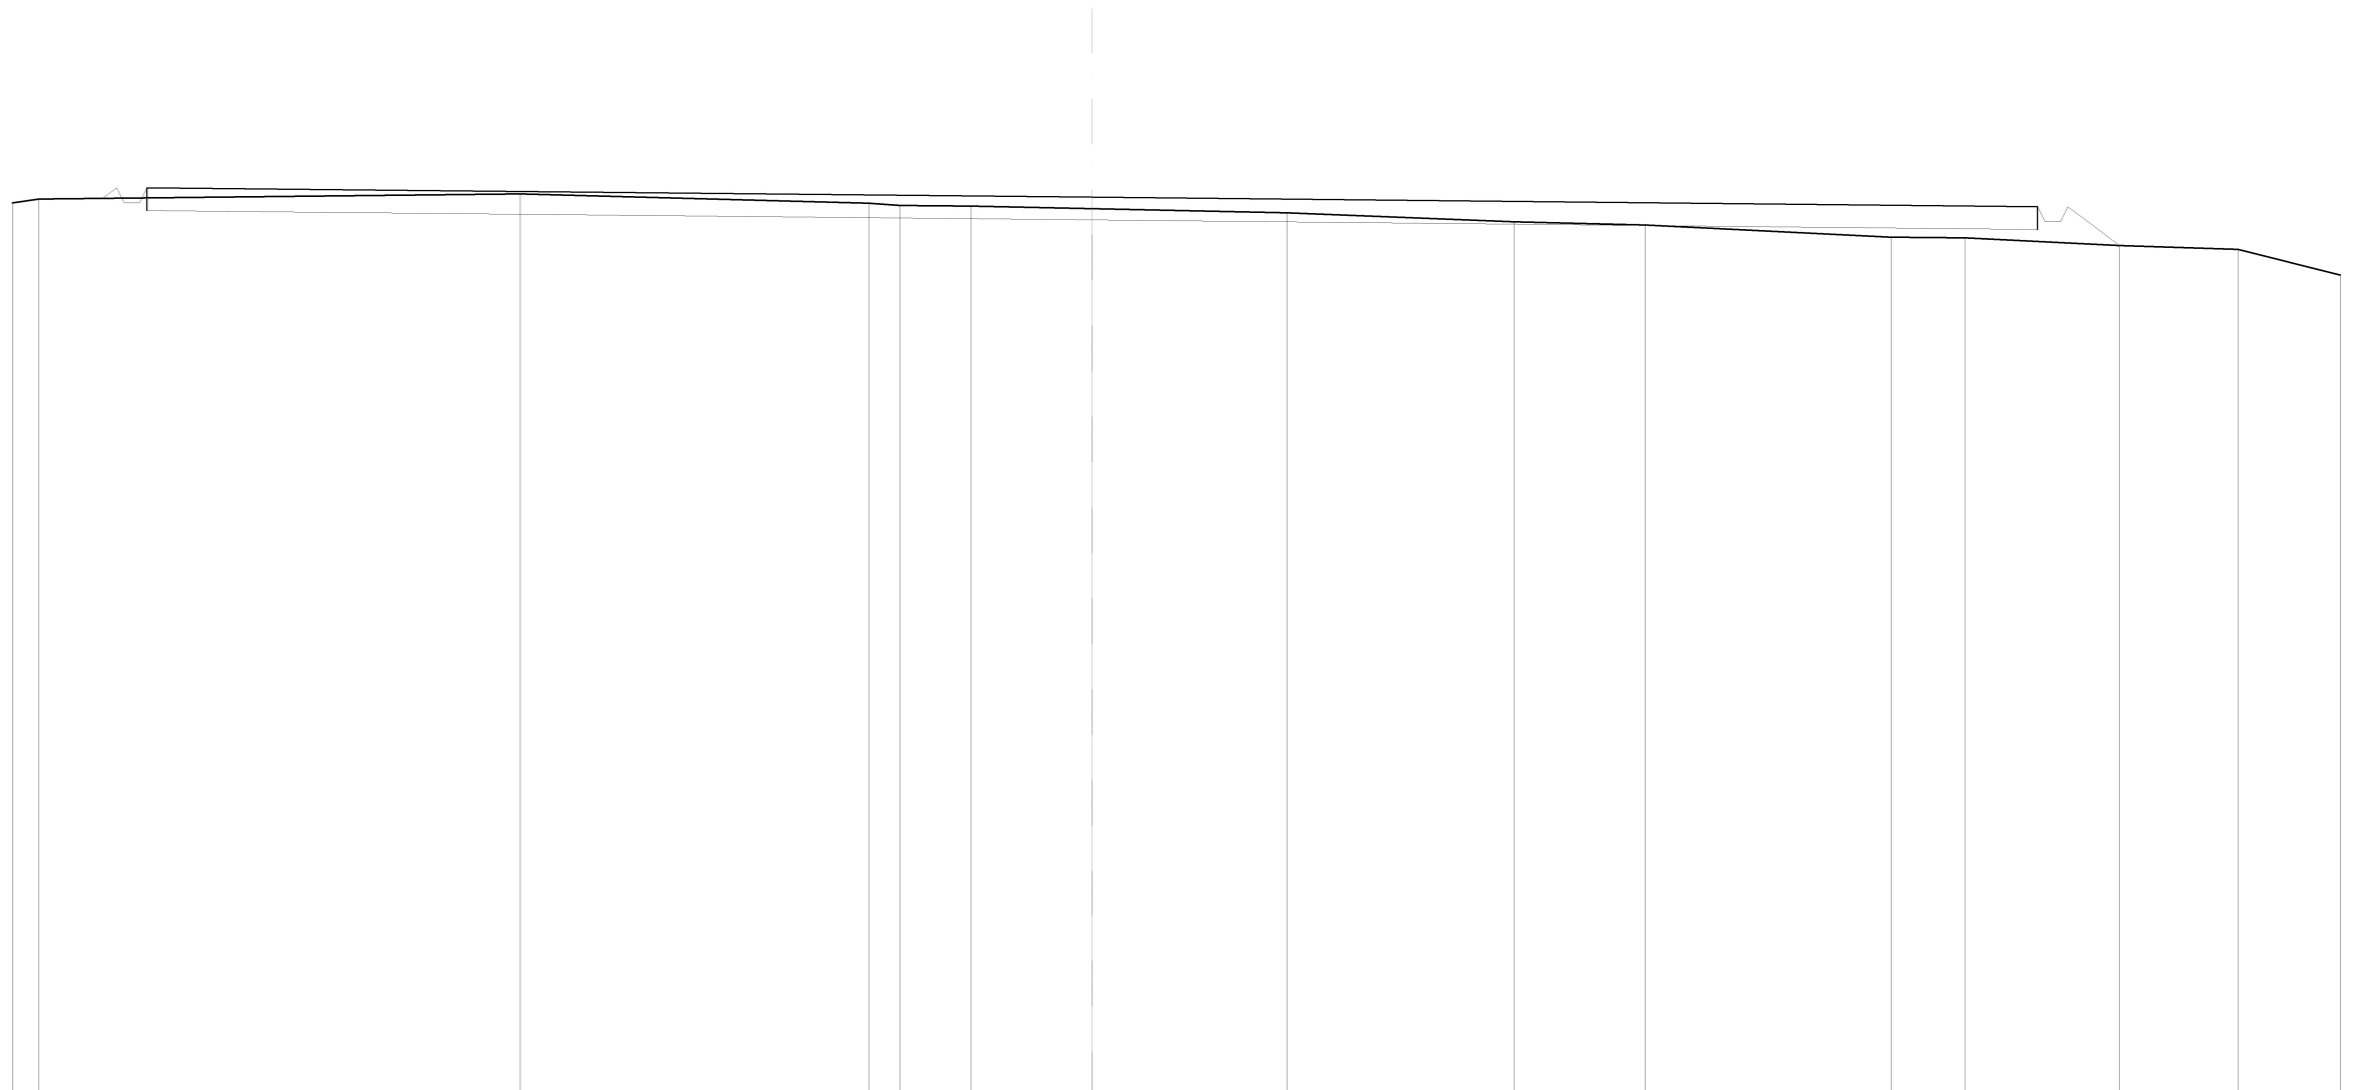

SCALA 1:200

QT.RIF. 239,278

DIST.PARZIALI TERRENO	0,69	12,73	9,21	0,83	1,88	3,20	5,15	6,01	3,46	6,50	1,95	4,08	3,14	2,70
QUOTE TERRENO	263,13 263,23	263,37	263,12 263,06	263,05	262,98	262,87	262,63	262,55	262,22	262,21	262,01	261,90	261,23	
QUOTE PROGETTO	263,25 263,53 263,13 263,53	263,28	263,03 262,63 263,03 262,01											
DIST. PARZIALI PROGETTO						50,00						1,37		

