

REGIONE CALABRIA



Comune di Squillace (CZ)



Comune di Borgia (CZ)



Comune di Maida (CZ)



Committente:

RWE

RWE RENEWABLES ITALIA S.R.L.
via Andrea Doria, 41/G - 00192 Roma
P.IVA/C.F. 06400370968

Titolo del Progetto:

PARCO EOLICO "BOLINA"

Documento:

PROGETTO DEFINITIVO

N° Documento:

PEBO-P10.11

ID PROGETTO:

PEBO

DISCIPLINA:

P

TIPOLOGIA:

FORMATO:

Varie

Elaborato:

Sezioni trasversali Piazzola B11

FOGLIO:

SCALA:

1:200

Nome file:

PEBO-P10.11_Sezioni trasversali Piazzola B11

Progettazione:



Ing. Saverio Pagliuso

Ing. Claudio Coscarella


Ing. Mario Francesco Perri

Ing. Giorgio Salatino

Rev:	Data Revisione	Descrizione Revisione	Redatto	Controllato	Approvato
00	21/10/2019	PRIMA EMISSIONE	GEMSA	GEMSA	RWE

SCAVI E BONIFICHE	
SCAVO PER PIATTAFORMA	1,787 m ²
SCAVO PER PARETI TRINCEA	0,001 m ²
FOSSO	0,276 m ²
SOVRASTRUTTURA STRADALE	
MISTO STABILIZZATO	1,740 m ²

SEZIONE N.: 1
 QT. PROGETTO: 200,812
 DIST.PROG.: 0,00
 DIST.SUCC.: 25,00

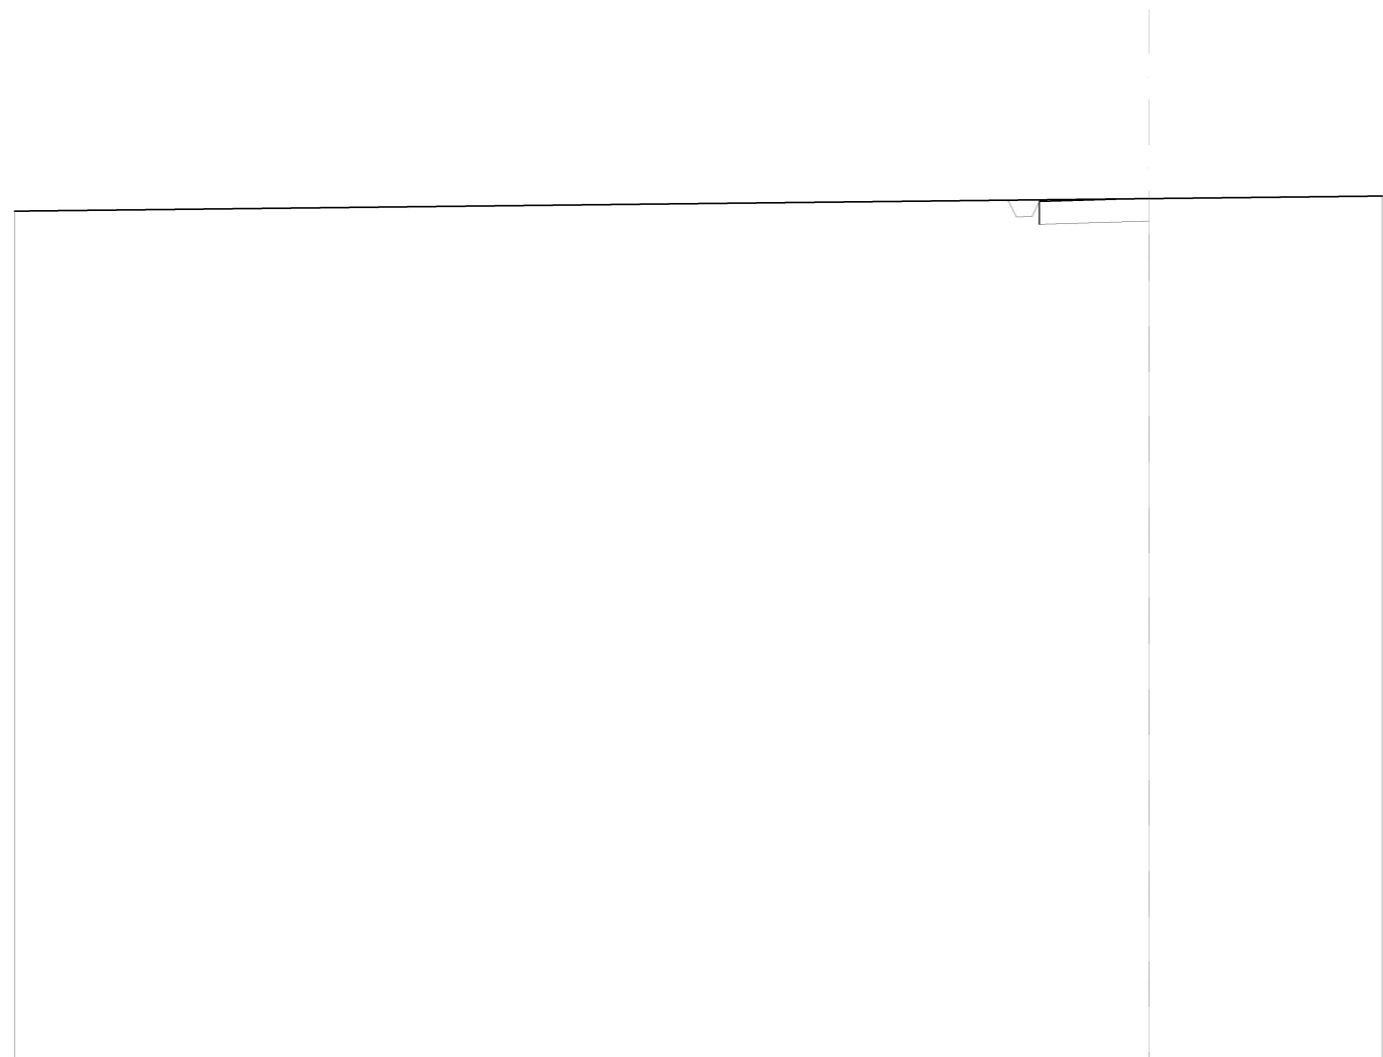

SCALA 1:200

QT.RIF. 178,001


QUOTE TERRENO	200,48			200,80		200,87
DIST.PARZIALI TERRENO		30,00			6,17	
QUOTE PROGETTO				200,76 200,72 200,33 200,38 200,73		200,81 200,81
DIST. PARZIALI PROGETTO						

SCAVI E BONIFICHE	
SCAVO PER PIATTAFORMA	7,630 m ²
FOSSO	0,350 m ²
RILEVATI	
RILEVATO PER SCARPATE	0,023 m ²
SOVRASTRUTTURA STRADALE	
MISTO STABILIZZATO	9,001 m ²

SEZIONE N.: 2
 QT. PROGETTO: 201,156
 DIST.PROG.: 25,00
 DIST.PREC.: 25,00
 DIST.SUCC.: 25,00

SCALA 1:200

QT.RIF. 178,771

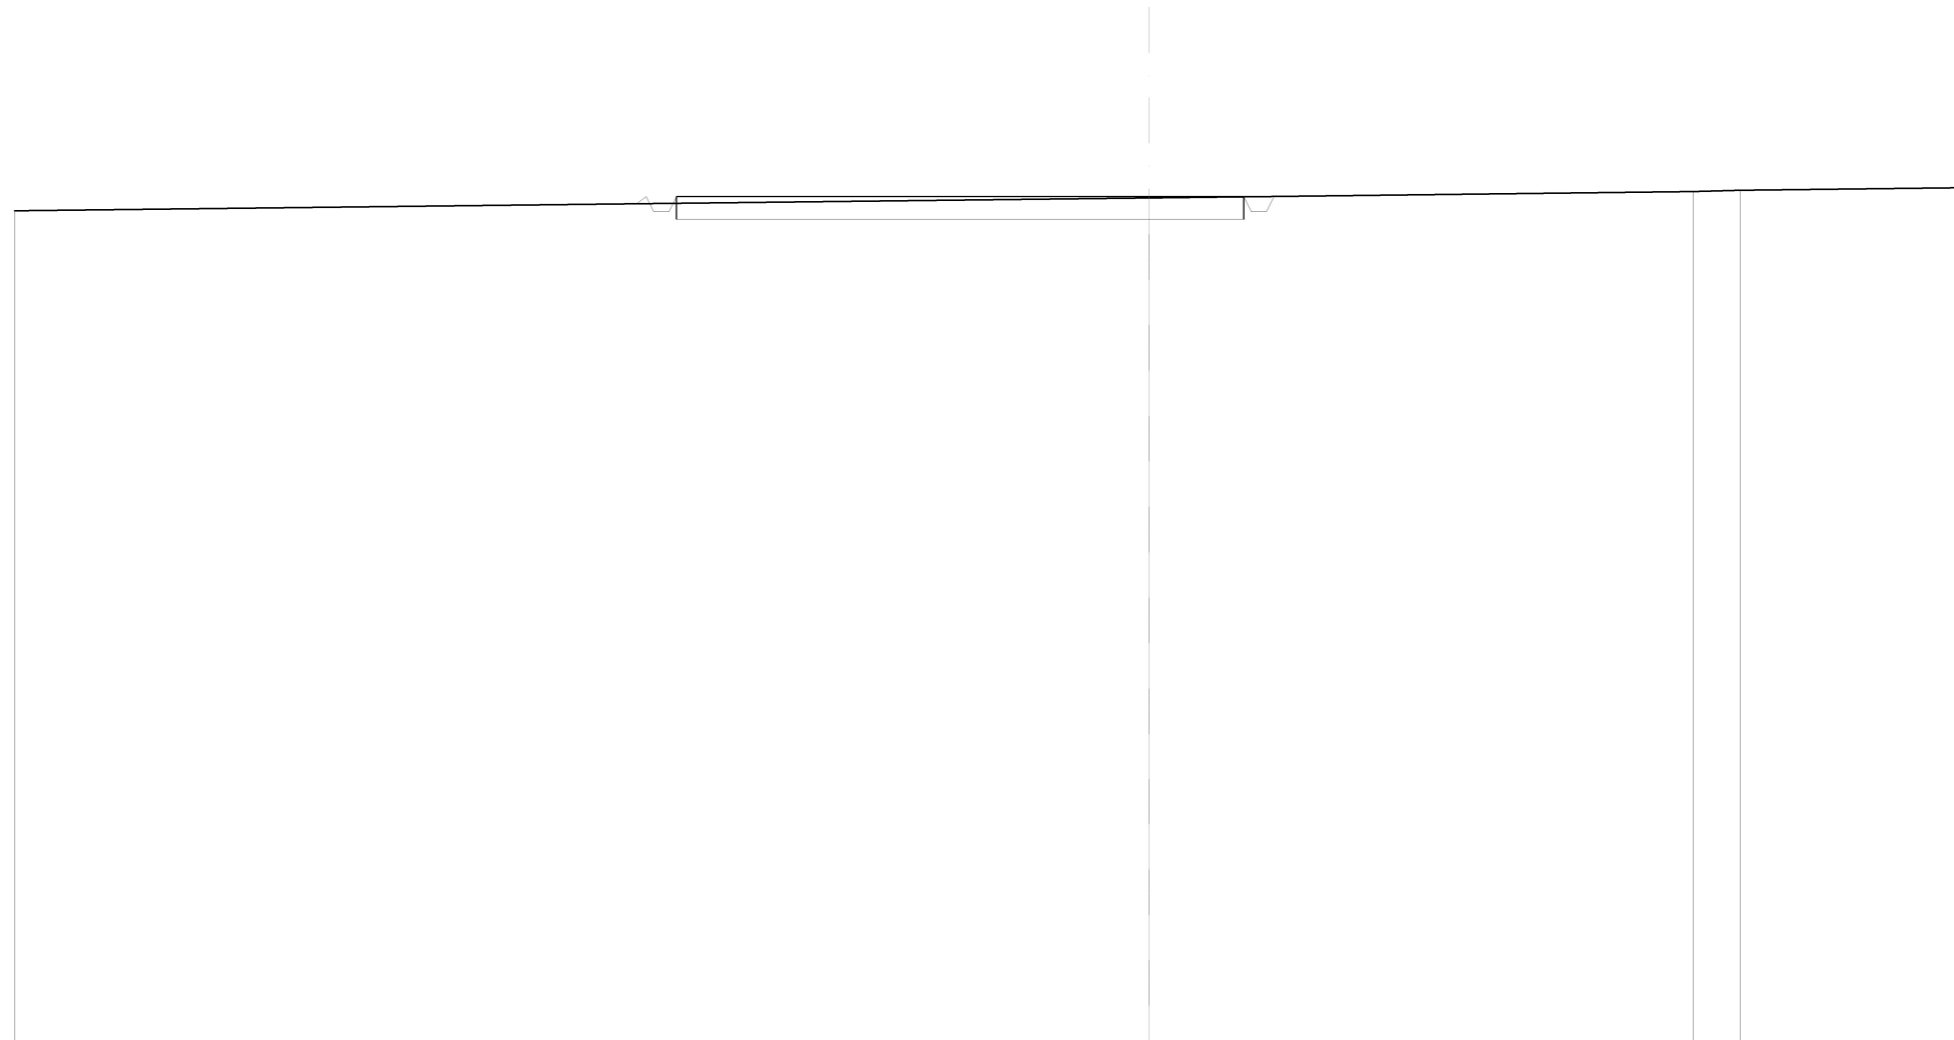

QUOTE TERRENO	200,78			201,12			201,28	201,32	201,39
DIST.PARZIALI TERRENO		30,00			14,39		1,24	5,92	
QUOTE PROGETTO		200,97	201,16	200,76	201,16	200,76	201,16	200,76	201,16
DIST. PARZIALI PROGETTO			15,00						

SCAVI E BONIFICHE	
SCAVO PER PIATTAFORMA	3,751 m ²
FOSSO	0,070 m ²
RILEVATI	
RILEVATO PER SCARPATE	0,139 m ²
SOVRASTRUTTURA STRADALE	
MISTO STABILIZZATO	9,022 m ²

SEZIONE N.: 3
 QT. PROGETTO: 201,500
 DIST.PROG.: 50,00
 DIST.PREC.: 25,00
 DIST.SUCC.: 25,00

SCALA 1:200

QT.RIF. 179,152


QUOTE TERRENO	201,19		201,11		201,19		201,42		201,80
DIST.PARZIALI TERRENO		22,34		7,66		19,51		10,49	
QUOTE PROGETTO									
DIST. PARZIALI PROGETTO				15,04					

201,13
 201,50
 201,10
 201,10
 201,50

201,50
 201,10
 201,10
 201,50
 201,24

SCAVI E BONIFICHE	
SCAVO PER PIATTAFORMA	4,549 m ²
SCAVO PER PARETI TRINCEA	0,133 m ²
FOSSO	0,976 m ²
SOVRASTRUTTURA STRADALE	
MISTO STABILIZZATO	3,000 m ²

SEZIONE N.: 4
 QT. PROGETTO: 201,843
 DIST.PROG.: 75,00
 DIST.PREC.: 25,00
 DIST.SUCC.: 7,00

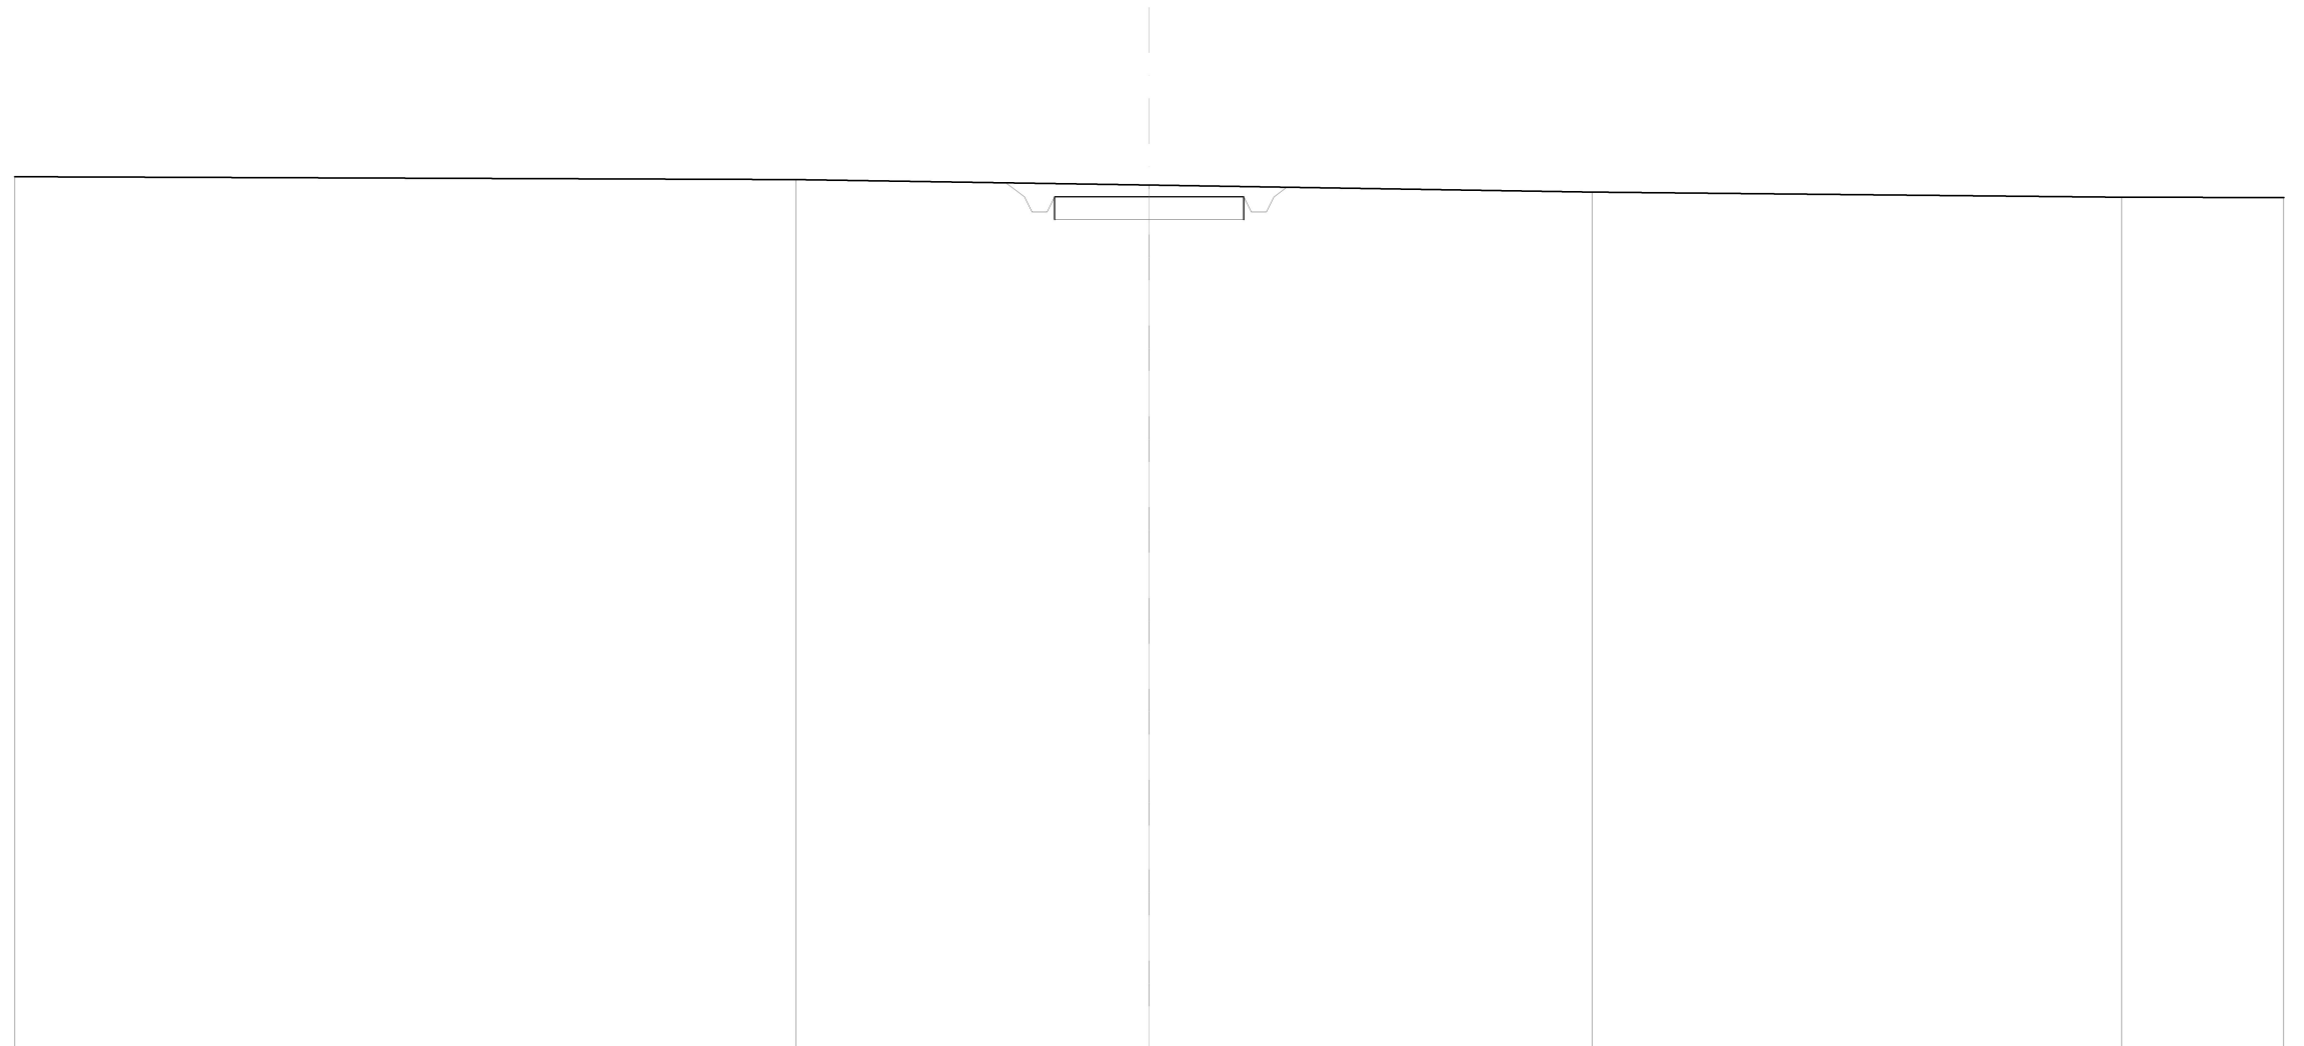

SCALA 1:200

QT.RIF. 179,310

QUOTE TERRENO	202,38		202,30		202,15		201,97		201,84		201,83
DIST.PARZIALI TERRENO		20,65		9,35		11,71		14,01		4,28	
QUOTE PROGETTO					202,21 201,84 201,44 201,44 201,84					201,84 201,44 201,44 201,84 202,10	
DIST. PARZIALI PROGETTO					0,49					5,00	

SCAVI E BONIFICHE	
SCAVO PER PIATTAFORMA	49,807 m ²
SCAVO PER PARETI TRINCEA	0,391 m ²
FOSSO	1,182 m ²
SOVRASTRUTTURA STRADALE	
MISTO STABILIZZATO	30,000 m ²

SEZIONE N.: 5
 QT. PROGETTO: 201,940
 DIST.PROG.: 82,00
 DIST.PREC.: 7,00
 DIST.SUCC.: 28,00




SCALA 1:200

QT.RIF. 179,524

QUOTE TERRENO	202,71	202,69		202,31	202,20		202,08		202,05
DIST.PARZIALI TERRENO	6,33		23,67		7,15		12,94		9,91
QUOTE PROGETTO	202,70	201,94	201,54	201,54	201,94		201,94		201,94
DIST. PARZIALI PROGETTO	1,01				50,00				

SCAVI E BONIFICHE	
SCAVO PER PIATTAFORMA	68,226 m ²
SCAVO PER PARETI TRINCEA	1,009 m ²
FOSSO	1,821 m ²
SOVRASTRUTTURA STRADALE	
MISTO STABILIZZATO	30,000 m ²

SEZIONE N.: 6
 QT. PROGETTO: 202,325
 DIST.PROG.: 110,00
 DIST.PREC.: 28,00
 DIST.SUCC.: 31,00

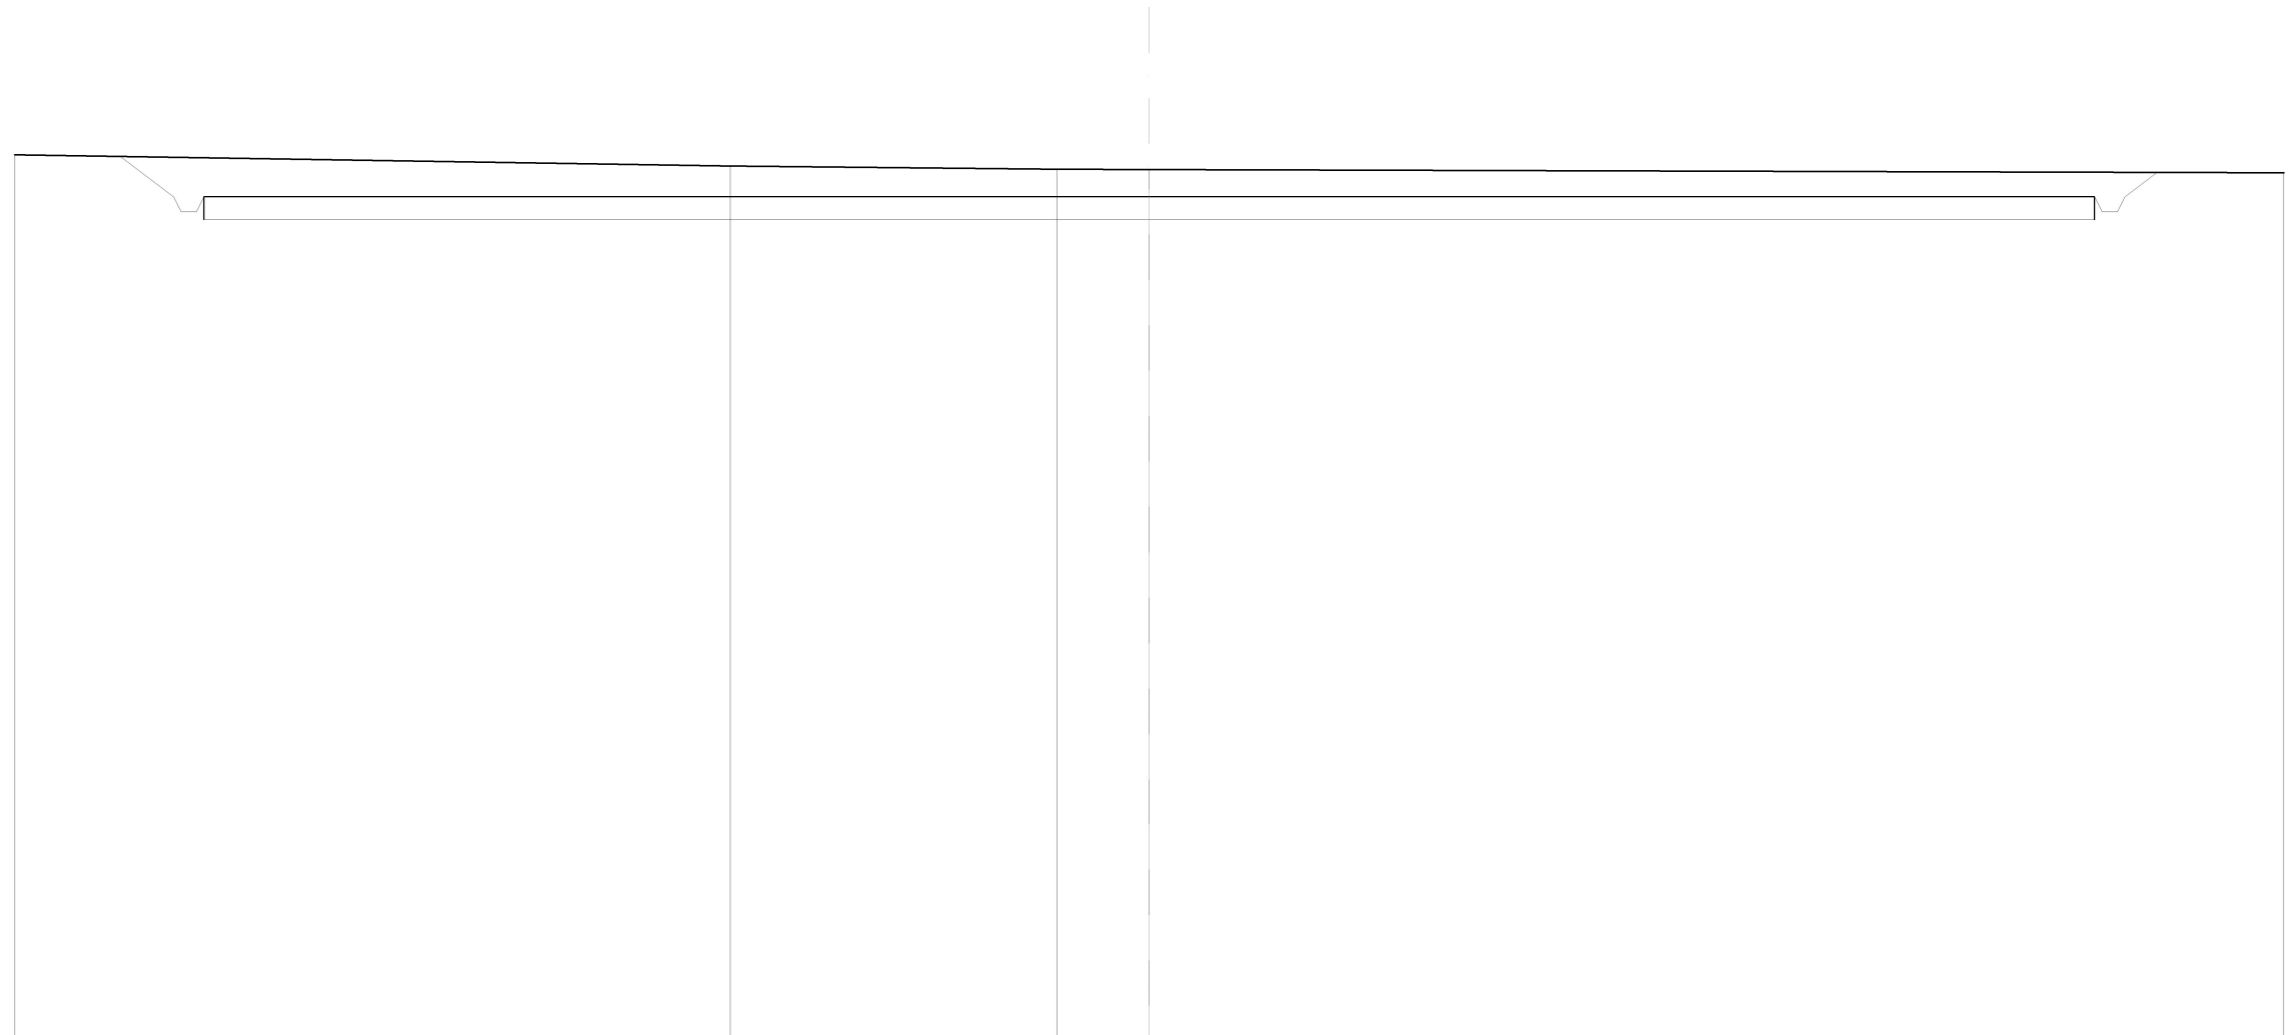


SCALA 1:200

QT.RIF. 180,077

QUOTE TERRENO	203,43		203,13		203,05	203,04				202,95
DIST.PARZIALI TERRENO		18,93		8,63		2,44			30,00	
QUOTE PROGETTO		203,39	202,32	201,92	201,92	202,32				202,32
DIST. PARZIALI PROGETTO		1,41				50,00			0,85	

SCAVI E BONIFICHE	
SCAVO PER PIATTAFORMA	89,356 m ²
SCAVO PER PARETI TRINCEA	1,625 m ²
FOSSO	2,185 m ²
SOVRASTRUTTURA STRADALE	
MISTO STABILIZZATO	30,000 m ²

SEZIONE N.: 7
 QT. PROGETTO: 202,751
 DIST.PROG.: 141,00
 DIST.PREC.: 31,00

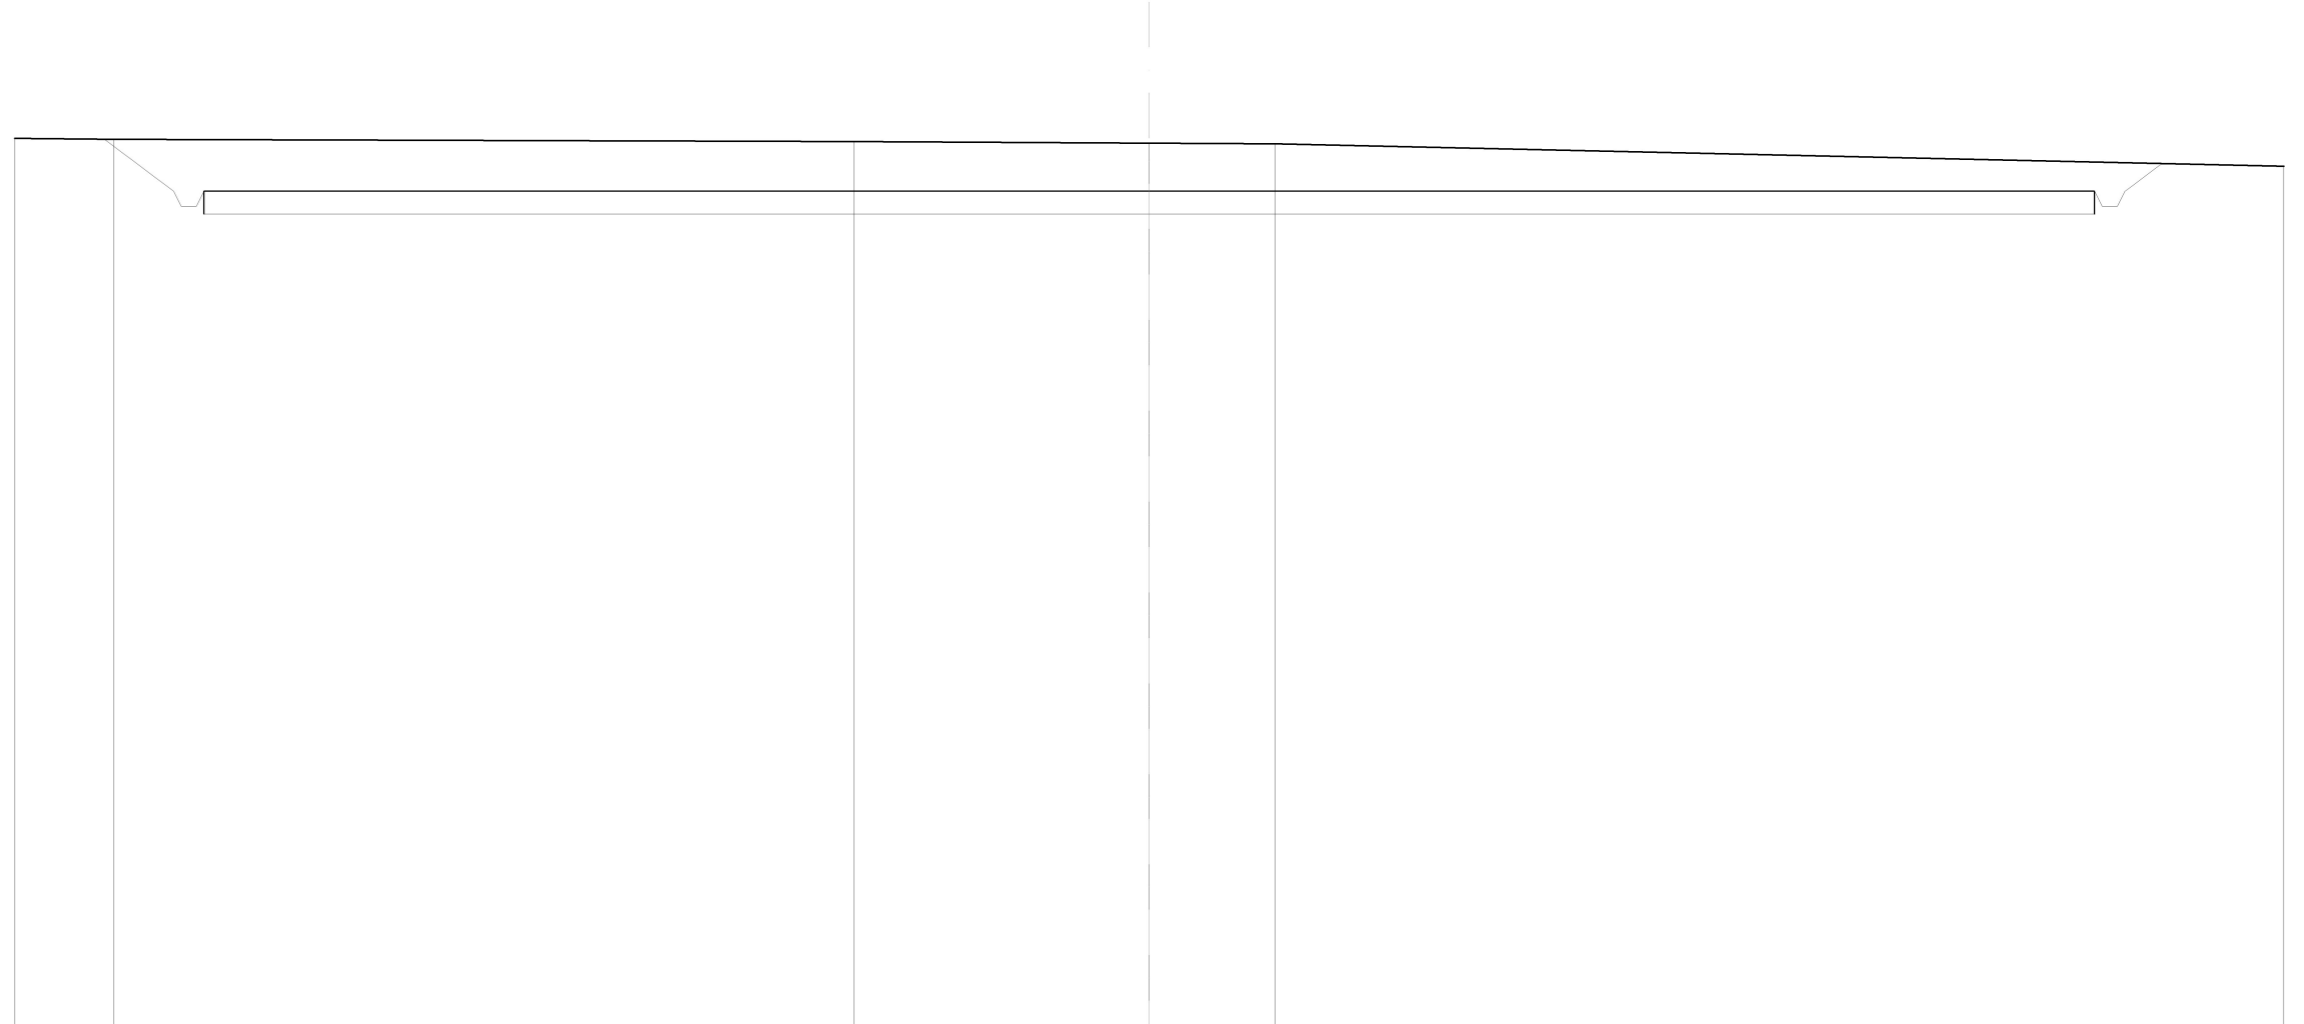


SCALA 1:200

QT.RIF. 180,651

QUOTE TERRENO	204,15	204,13		204,07	204,02	204,01		203,41
DIST.PARZIALI TERRENO	2,62		19,56		7,82	3,34		26,66
QUOTE PROGETTO		204,13	202,75		202,75			202,75
DIST. PARZIALI PROGETTO		1,84			50,00			0,97

SCAVI E BONIFICHE	
SCAVO PER PARETI TRINCEA	2,641 m ²
FOSSO	2,157 m ²

SEZIONE N.: 8
 QT. PROGETTO: 202,343
 DIST.SUCC.: 25,00

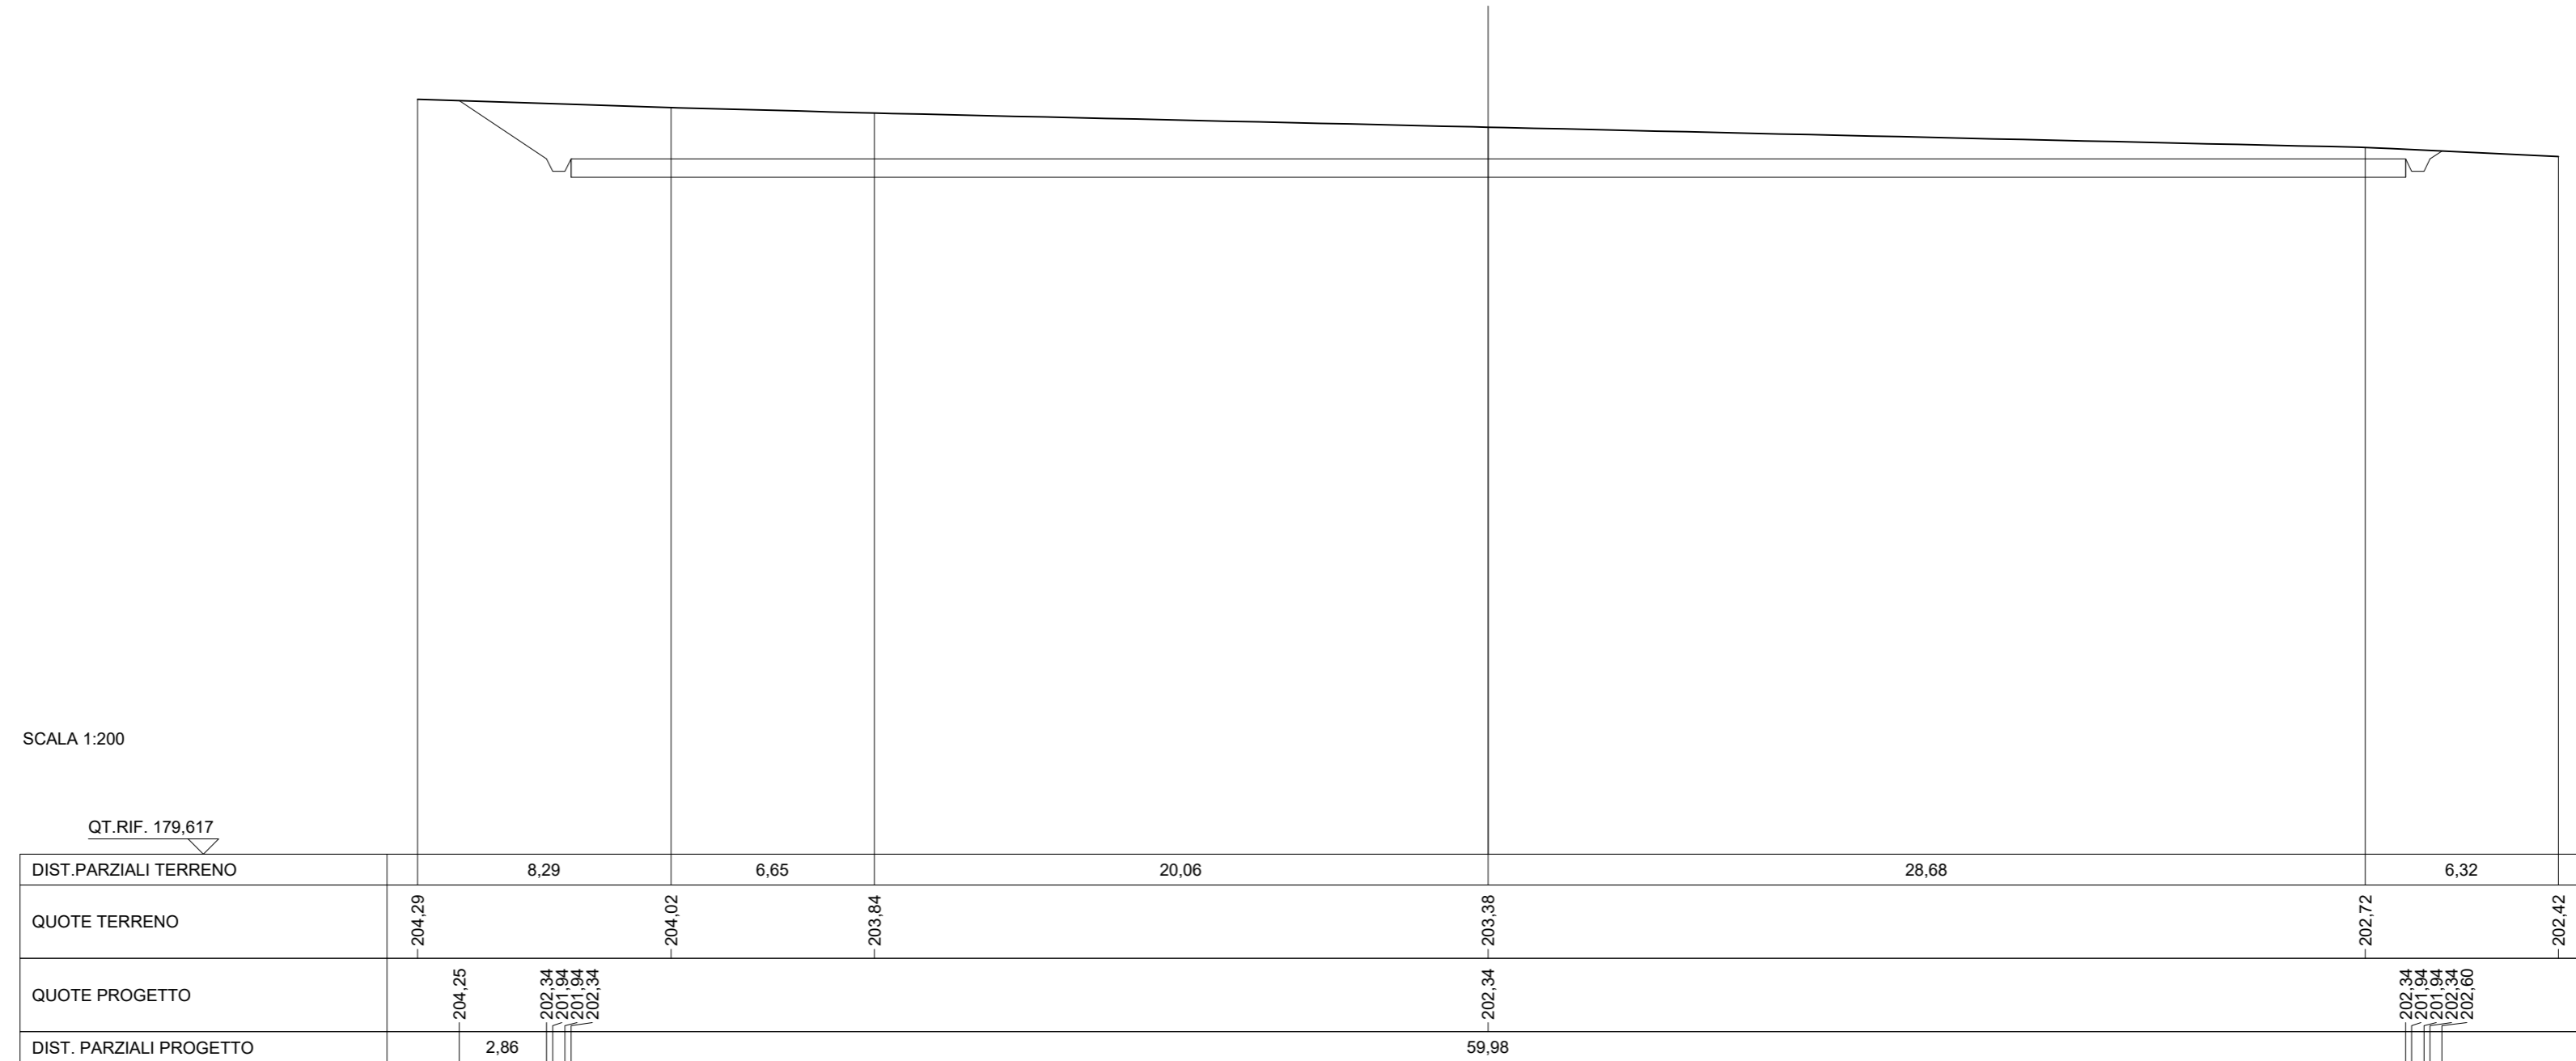

SCAVI E BONIFICHE	
SCAVO PER PARETI TRINCEA	2,222 m ²
FOSSO	1,602 m ²

SEZIONE N.: 9
 QT. PROGETTO: 202,343
 DIST.PREC.: 25,00
 DIST.SUCC.: 25,00



SCAVI E BONIFICHE	
SCAVO PER PARETI TRINCEA	1,020 m ²
FOSSO	1,219 m ²
RILEVATI	
RILEVATO PER SCARPATE	0,083 m ²

SEZIONE N.: 10
 QT. PROGETTO: 202,343
 DIST.PREC.: 25,00

