

REGIONE CALABRIA



Comune di Squillace (CZ)



Comune di Borgia (CZ)



Comune di Maida (CZ)



Committente:

RWE

RWE RENEWABLES ITALIA S.R.L.
via Andrea Doria, 41/G - 00192 Roma
P.IVA/C.F. 06400370968

Titolo del Progetto:

PARCO EOLICO "BOLINA"

Documento:

PROGETTO DEFINITIVO

N° Documento:

PEBO-P10.14

ID PROGETTO:

PEBO

DISCIPLINA:

P

TIPOLOGIA:

FORMATO:

A3

Elaborato:

Sezioni trasversali NT02

FOGLIO:

SCALA:

1:200

Nome file:

PEBO-P10.14_Sezioni trasversali NT02

Progettazione:



Ing. Saverio Pagliuso

Ing. Claudio Coscarella


Ing. Mario Francesco Perri

Ing. Giorgio Salatino

Rev:	Data Revisione	Descrizione Revisione	Redatto	Controllato	Approvato
00	21/10/2019	PRIMA EMISSIONE	GEMSA	GEMSA	RWE

SCAVI E BONIFICHE	
SCAVO PER PIATTAFORMA	2,928 m ²
SCAVO PER PARETI TRINCEA	0,012 m ²
FOSSO	0,467 m ²
RILEVATI	
RILEVATO PER SCARPATE	0,017 m ²
SOVRASTRUTTURA STRADALE	
MISTO STABILIZZATO	3,000 m ²

SEZIONE N.: 4
 QT. PROGETTO: 205,382
 DIST.PROG.: 75,00
 DIST.PREC.: 25,00
 DIST.SUCC.: 15,00

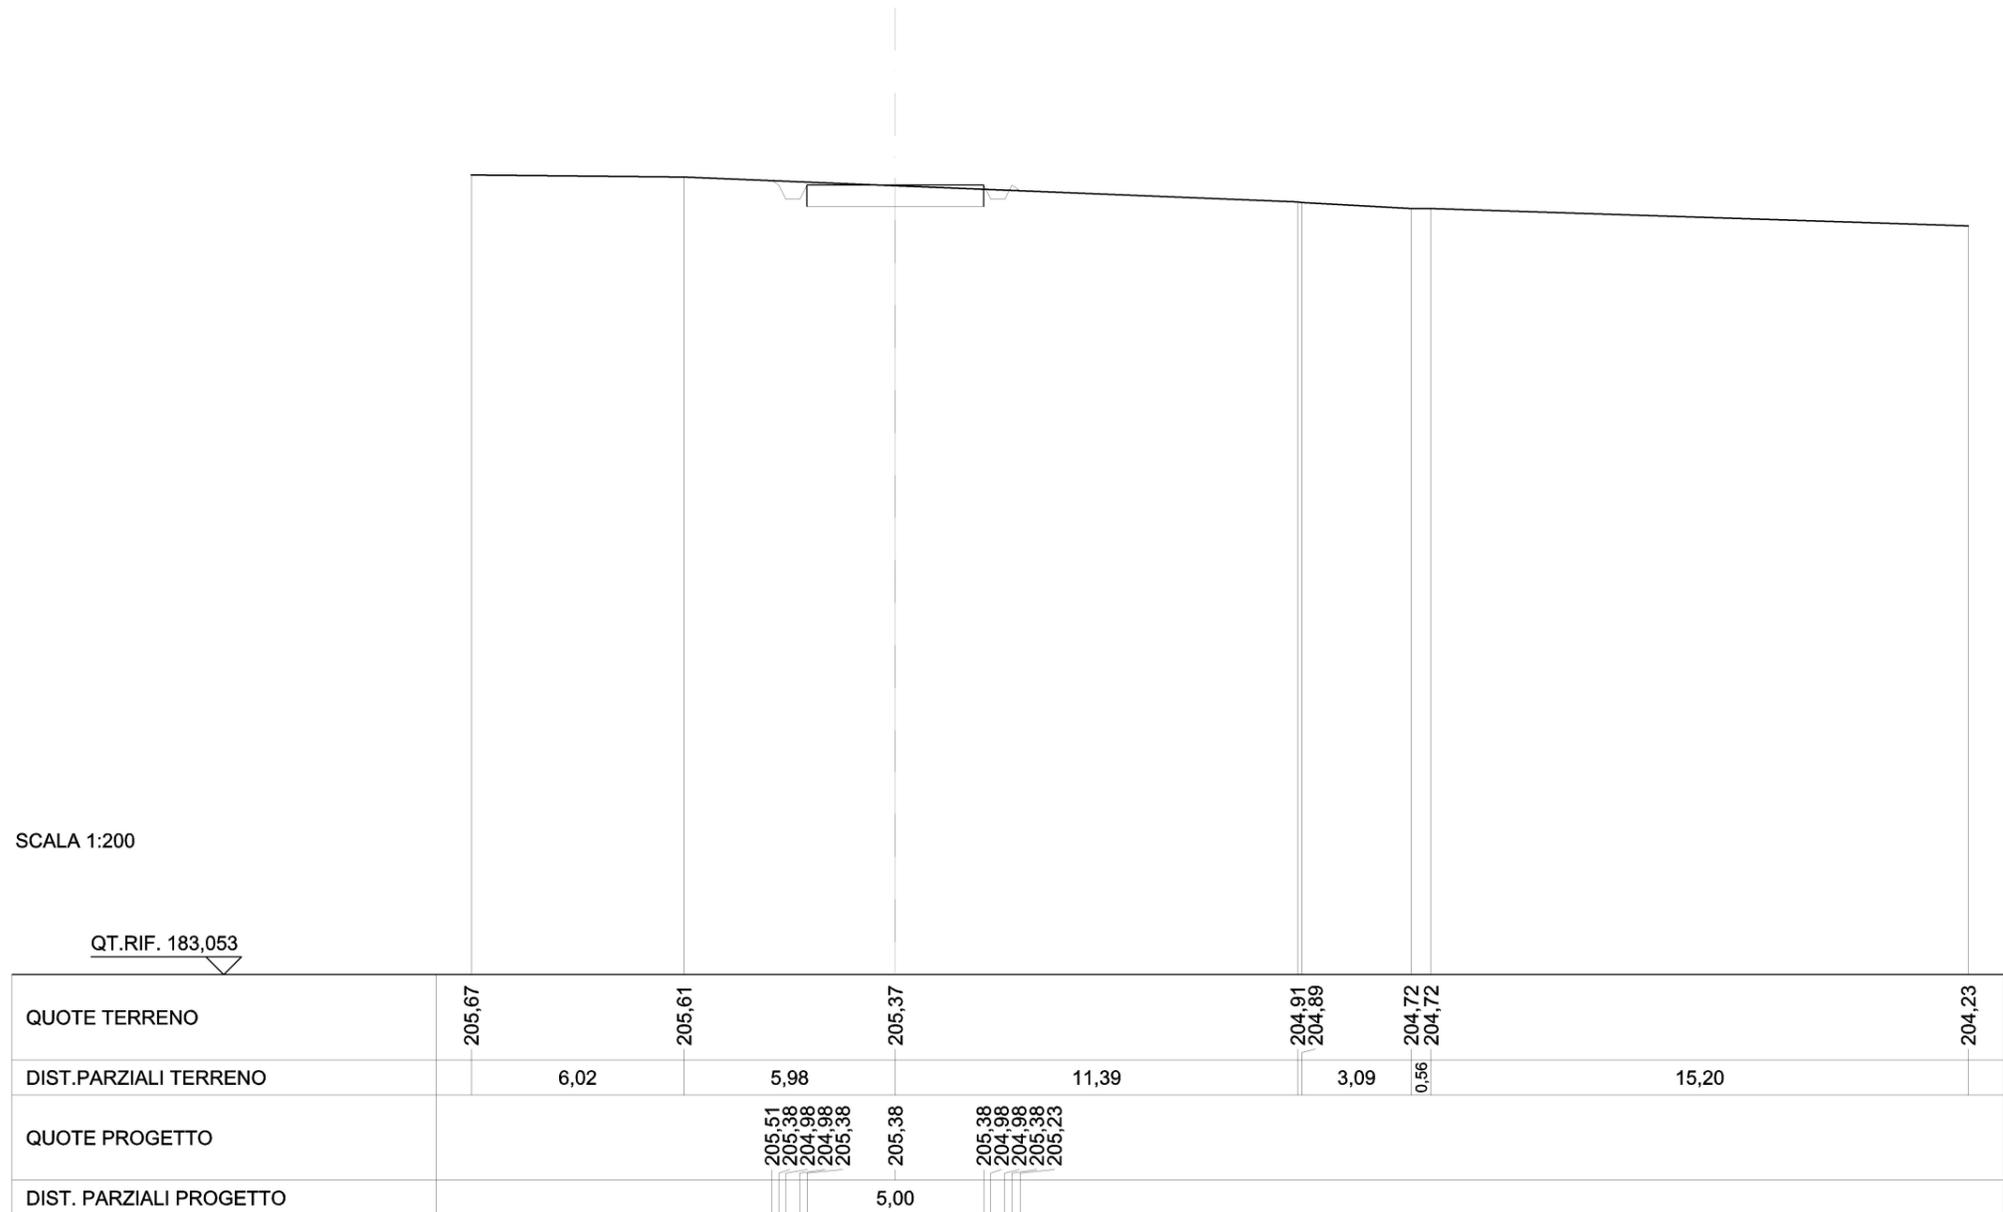

SCAVI E BONIFICHE	
SCAVO PER PIATTAFORMA	5,383 m ²
SCAVO PER PARETI TRINCEA	0,076 m ²
FOSSO	0,480 m ²
SOVRASTRUTTURA STRADALE	
MISTO STABILIZZATO	4,284 m ²

SEZIONE N.: 5
 QT. PROGETTO: 205,187
 DIST.PROG.: 90,00
 DIST.PREC.: 15,00

SCALA 1:200

QT.RIF. 182,402

QUOTE TERRENO	205,60	205,50	205,37	204,87	204,73	204,68	204,75	204,50	204,48	204,38
DIST.PARZIALI TERRENO	7,50	4,50	4,64	2,83	2,46	5,62	0,56	3,34	3,20	
QUOTE PROGETTO		205,48 205,15 204,75 205,15	205,20 205,17 205,13 205,10 205,06 205,03 205,00 204,97 204,95 204,93 204,90 204,89 204,81 204,80							
DIST. PARZIALI PROGETTO		0,49								