

REGIONE CALABRIA



Comune di Squillace (CZ)



Comune di Borgia (CZ)



Comune di Maida (CZ)



Committente:

RWE

RWE RENEWABLES ITALIA S.R.L.
via Andrea Doria, 41/G - 00192 Roma
P.IVA/C.F. 06400370968

Titolo del Progetto:

PARCO EOLICO "BOLINA"

Documento:

PROGETTO DEFINITIVO

N° Documento:

PEBO-P10.16

ID PROGETTO:

PEBO

DISCIPLINA:

P

TIPOLOGIA:

FORMATO:

A3

Elaborato:

Sezioni trasversali Area di stoccaggio ST01

FOGLIO:

SCALA:

1:200

Nome file:

PEBO-P10.16_Sezioni trasversali Area di stoccaggio ST01

Progettazione:



Ing. Saverio Pagliuso

Ing. Claudio Coscarella

Ing. Mario Francesco Perri

Ing. Giorgio Salatino


Rev:	Data Revisione	Descrizione Revisione	Redatto	Controllato	Approvato
00	21/10/2019	PRIMA EMISSIONE	GEMSA	GEMSA	RWE

SCAVI E BONIFICHE	
SCAVO PER PIATTAFORMA	16,802 m ²
SCAVO PER PARETI TRINCEA	0,475 m ²
FOSSO	0,858 m ²
RILEVATI	
RILEVATO PER PIATTAFORMA	14,548 m ²
RILEVATO PER SCARPATE	3,987 m ²
SOVRASTRUTTURA STRADALE	
MISTO STABILIZZATO	28,855 m ²

SEZIONE N.: 1
 QT. PROGETTO: 248,329
 DIST.PROG.: 0,00
 DIST.SUCC.: 6,94

SCALA 1:200

QT.RIF. 226,120

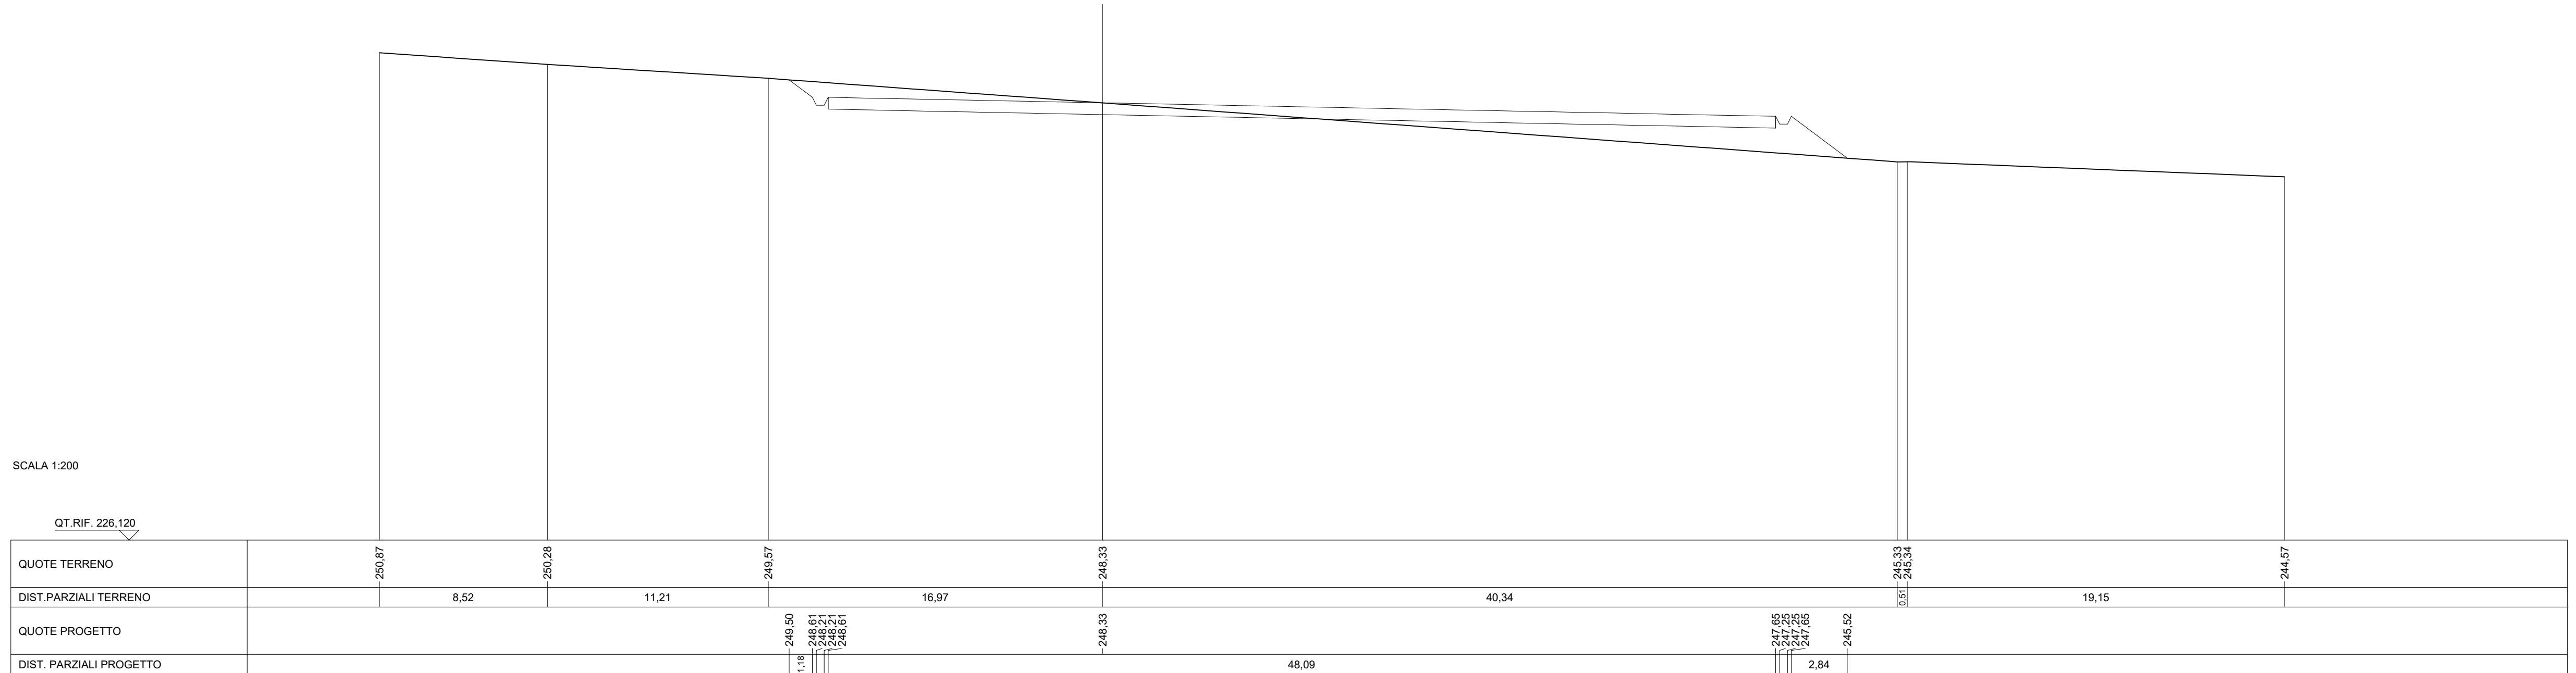


SCAVI E BONIFICHE	
SCAVO PER PIATTAFORMA	1,865 m ²
FOSSO	0,151 m ²
RILEVATI	
RILEVATO PER PIATTAFORMA	20,866 m ²
RILEVATO PER SCARPATE	4,994 m ²
SOVRASTRUTTURA STRADALE	
MISTO STABILIZZATO	21,891 m ²

SEZIONE N.: 2
 QT. PROGETTO: 248,523
 DIST.PROG.: 6,94
 DIST.PREC.: 6,94
 DIST.SUCC.: 13,06

SCALA 1:200


QT.RIF. 226,119

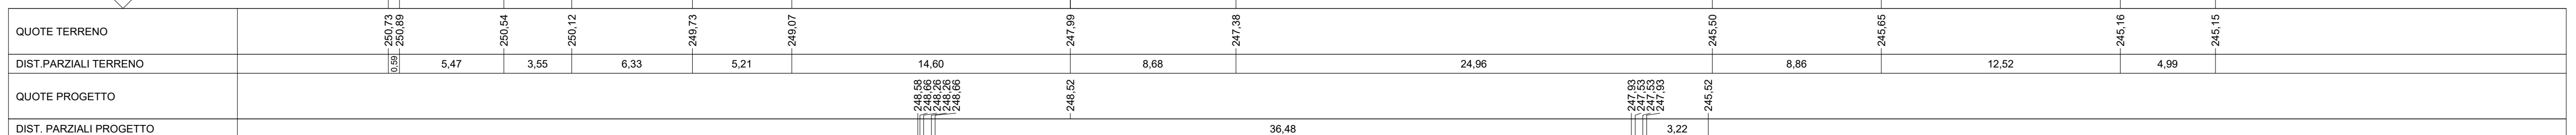

RILEVATI	
RILEVATO PER PIATTAFORMA	59,363 m ²
RILEVATO PER SCARPATE	2,140 m ²
SOVRASTRUTTURA STRADALE	
MISTO STABILIZZATO	36,008 m ²

SEZIONE N.: 3
 QT. PROGETTO: 248,393
 DIST. PROG.: 20,00
 DIST. PREC.: 13,06
 DIST. SUCC.: 20,00

SCALA 1:200

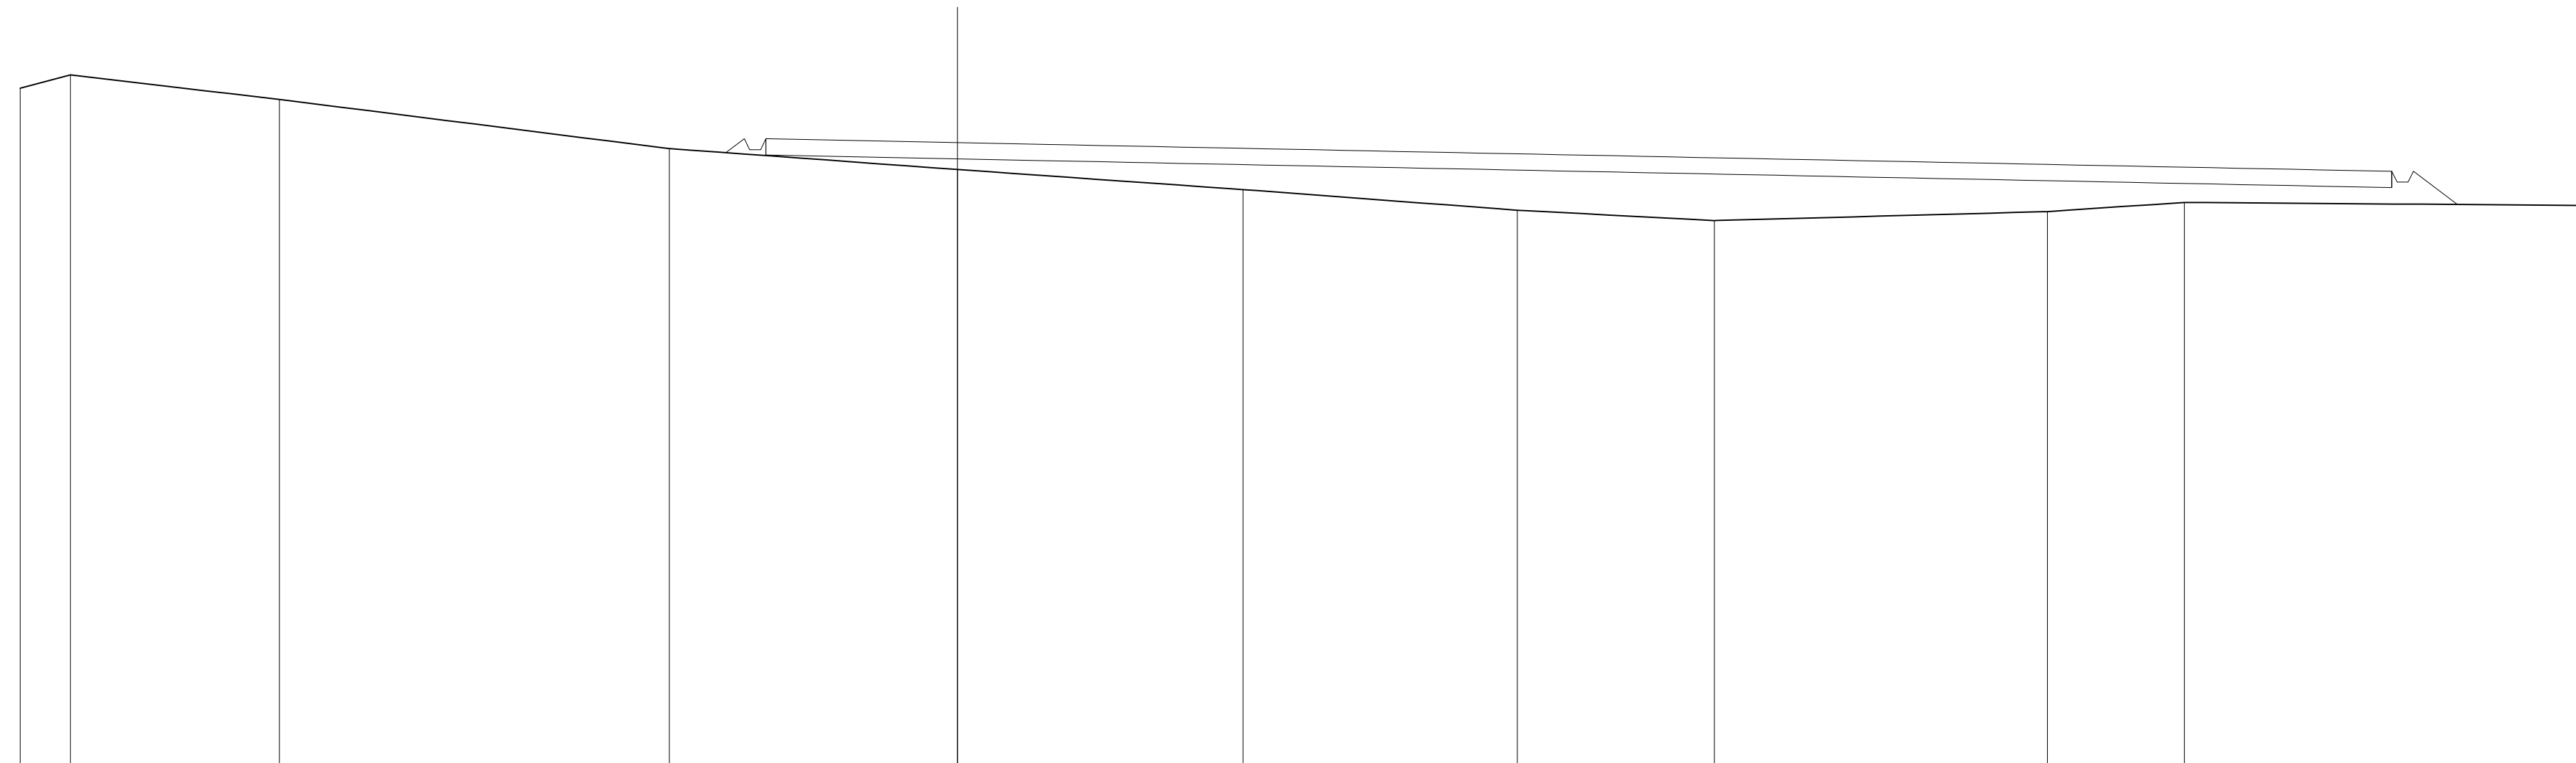


QT.RIF. 225,402

QUOTE TERRENO	250,40	250,89	249,99	248,17	247,40	246,66	245,90	245,52	245,85	246,19	246,07
DIST. PARZIALI TERRENO	1,85	7,72	14,39	10,63	10,54	10,13	7,27	12,30	5,05	14,71	
QUOTE PROGETTO				248,02	248,39						247,33
DIST. PARZIALI PROGETTO				0,68	20,00		60,01				1,63

SCAVI E BONIFICHE	
SCAVO PER PIATTAFORMA	2,762 m ²
SCAVO PER PARETI TRINCEA	0,004 m ²
FOSSO	0,290 m ²
RILEVATI	
RILEVATO PER PIATTAFORMA	61,082 m ²
RILEVATO PER SCARPATE	1,416 m ²
SOVRASTRUTTURA STRADALE	
MISTO STABILIZZATO	36,004 m ²

SEZIONE N.: 4
 QT. PROGETTO: 248,193
 DIST.PROG.: 40,00
 DIST.PREC.: 20,00
 DIST.SUCC.: 26,50

SCALA 1:200

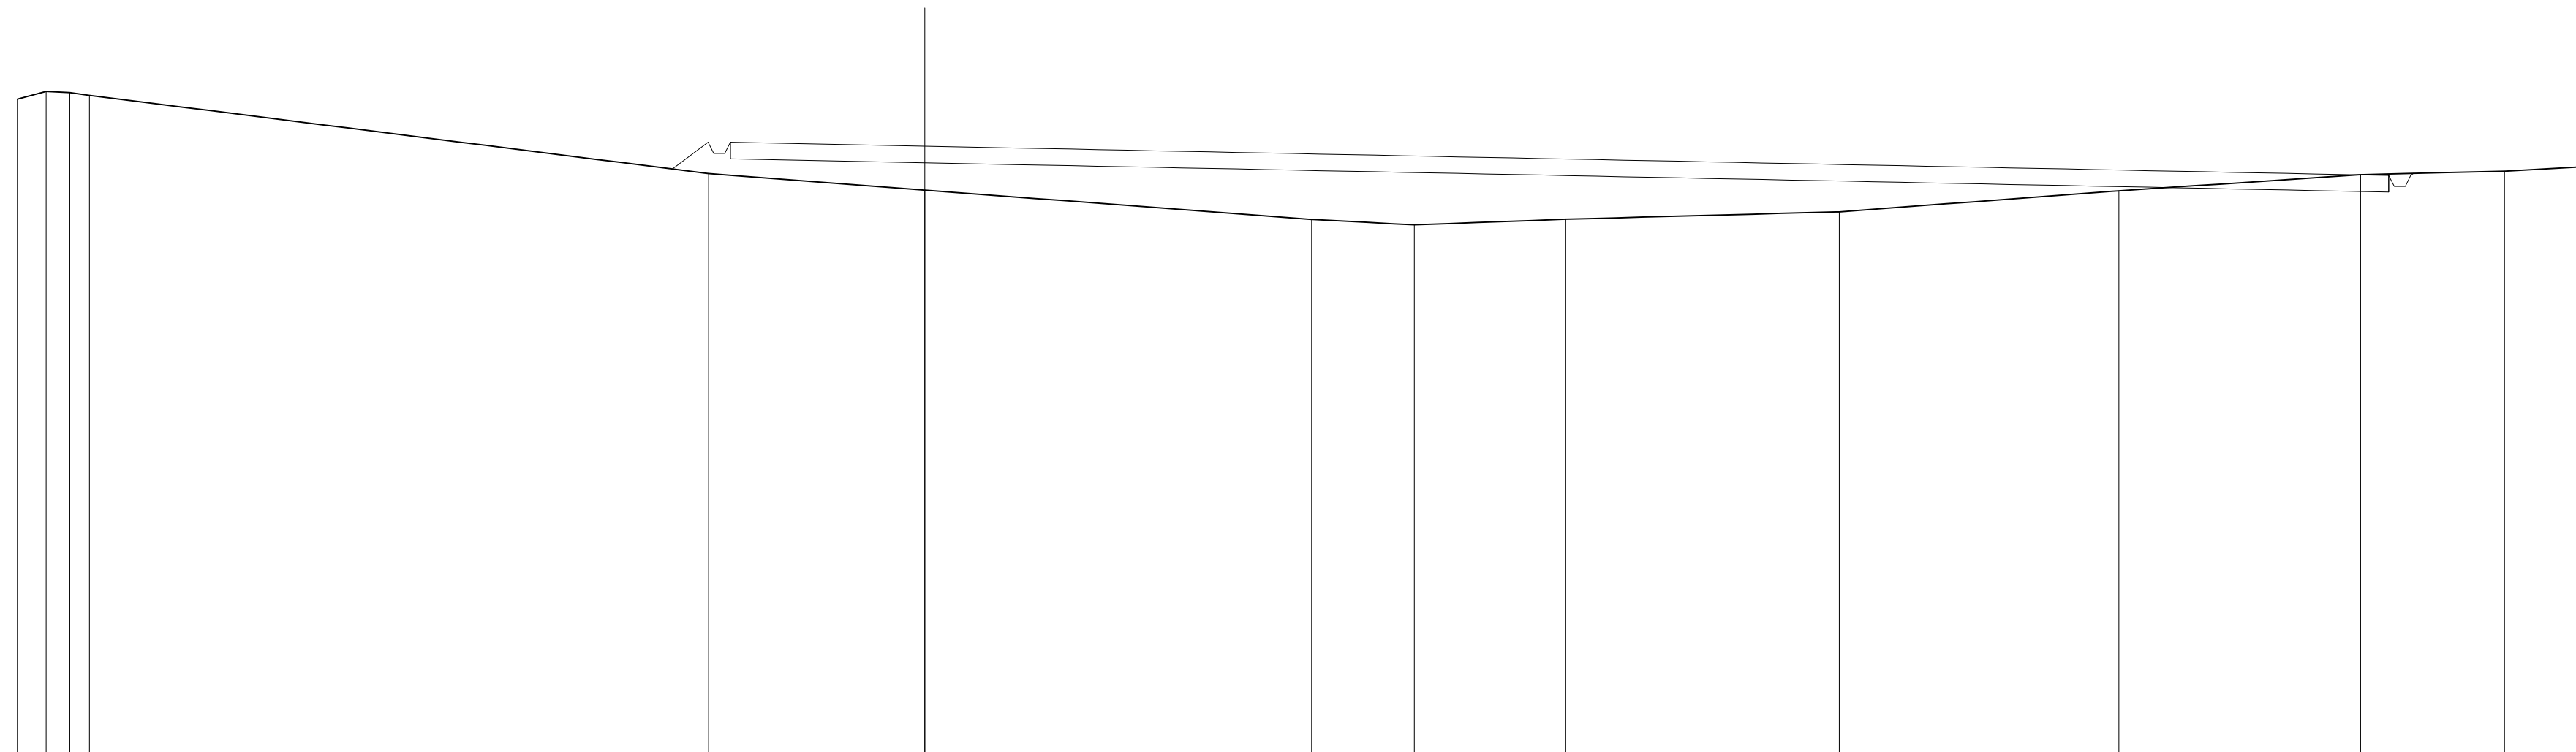

QT.RIF. 226,158


QUOTE TERRENO	249,90	250,17	250,13	250,03	247,20	246,60	245,54	245,35	245,55	245,82	246,58	247,16	247,29	247,44	
DIST.PARZIALI TERRENO	1,06	0,85	0,71	22,40	7,82	14,00	3,72	5,47	9,90	10,12	8,75	5,20	2,84		
QUOTE PROGETTO					247,37	248,33	247,83	247,83	248,33	248,19		247,13	246,73	247,13	247,21
DIST. PARZIALI PROGETTO					1,29				60,01						

RILEVATI	
RILEVATO PER PIATTAFORMA	152,170 m ²
RILEVATO PER SCARPATE	7,234 m ²
SOVRASTRUTTURA STRADALE	
MISTO STABILIZZATO	36,000 m ²

SEZIONE N.: 5
 QT. PROGETTO: 247,929
 DIST. PROG.: 66,50
 DIST. PREC.: 26,50

SCALA 1:200

QT.RIF. 223,507

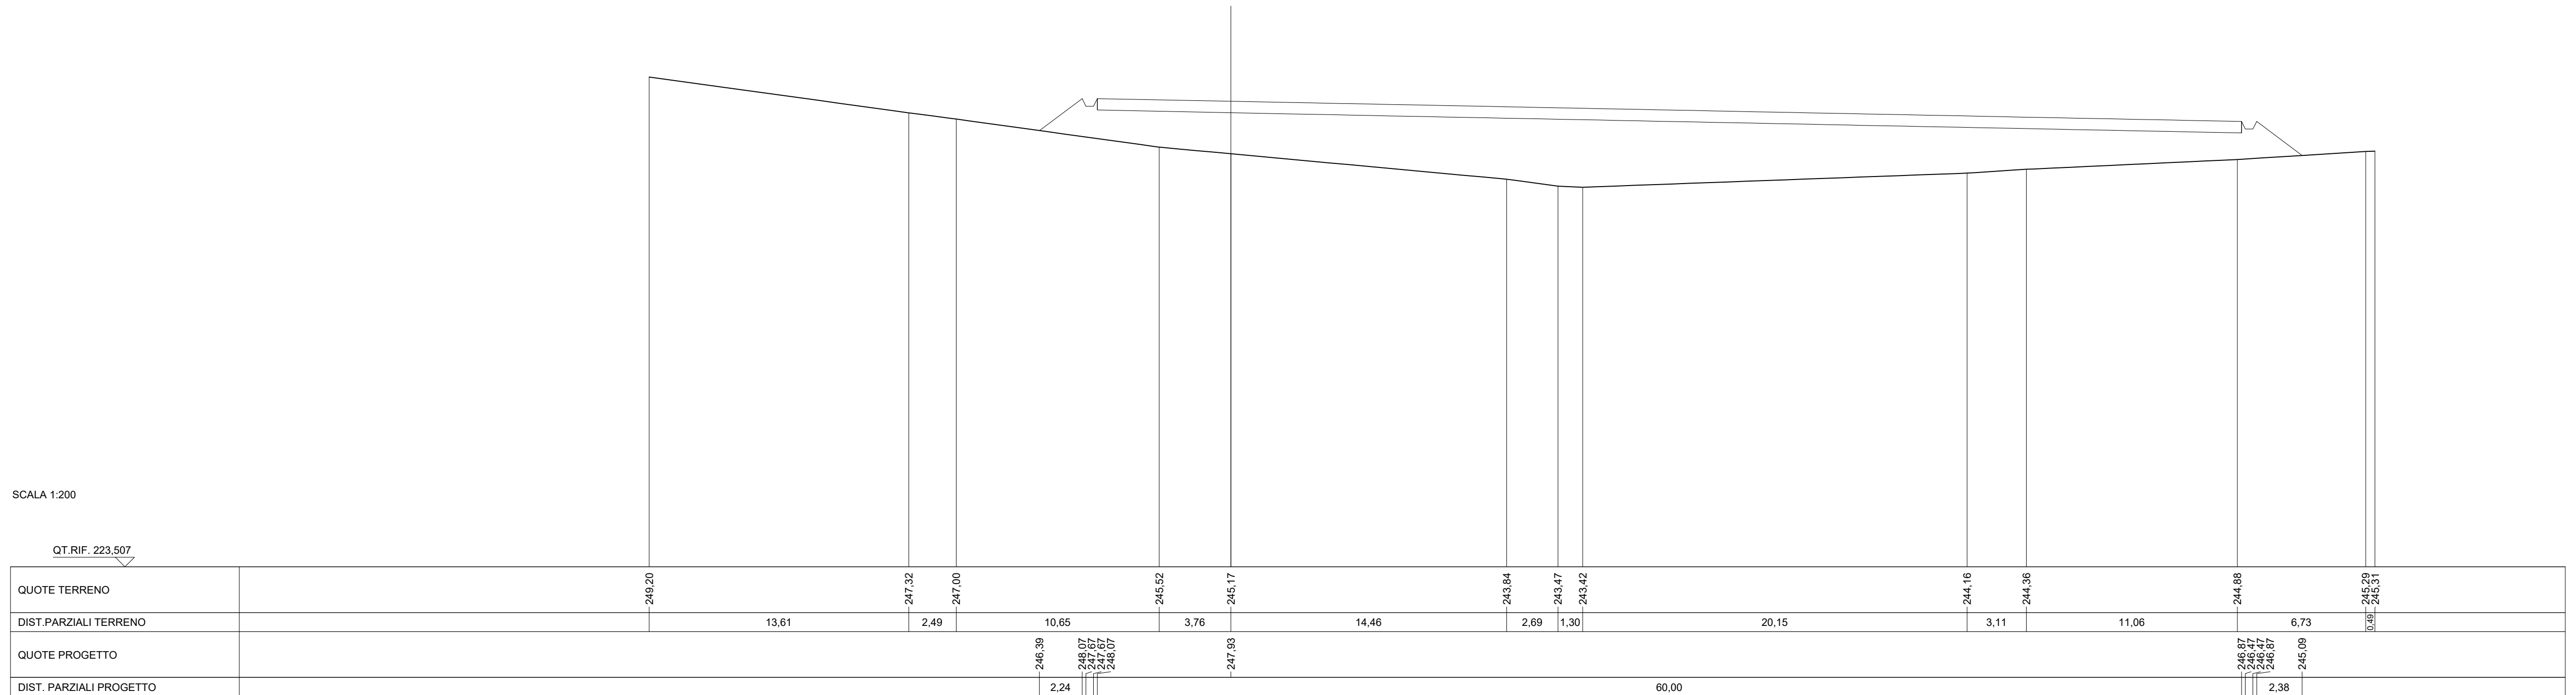

RILEVATI
RILEVATO PER SCARPATE 7,091 m²

SEZIONE N.: 6
QT. PROGETTO: 246,851
DIST.SUCC.: 30,00

SCALA 1:200

QT.RIF. 220,151

DIST.PARZIALI TERRENO	2,68	3,03	10,34	7,18	10,43	4,07	11,27	1,35	13,04	2,41	6,80	11,62	14,23		
QUOTE TERRENO	-244,39	-244,44	-244,84	-245,35	-245,97	-246,41	-246,74	-247,28	-247,32	-246,42	-246,13	-244,96	-243,06	-239,78	
QUOTE PROGETTO			245,11	247,20				246,85				246,60	246,20	246,60	244,15
DIST. PARZIALI PROGETTO			2,79				60,00					3,26			

RILEVATI	
RILEVATO PER SCARPATE	17,268 m ²

SEZIONE N.: 7
 QT. PROGETTO: 247,600
 DIST.PREC.: 30,00
 DIST.SUCC.: 30,00

SCALA 1:200

QT.RIF. 220,999

DIST.PARZIALI TERRENO		5,93		18,80		9,44		6,73		5,86		1,87		4,60		14,63		3,56		10,79		5,43		6,38		4,63	
QUOTE TERRENO	-246,42		-246,64		-245,82		-245,63		-245,33		-245,54		-245,56		-245,62		-244,32		-243,92		-241,85		-241,03		-240,59		-240,25
QUOTE PROGETTO		-246,64		-247,95									-247,60								-241,97						
DIST. PARZIALI PROGETTO													67,68									7,18					

247,95
 246,95
 246,95
 247,35

RILEVATI
RILEVATO PER SCARPATE 5,100 m²

SEZIONE N.: 8
QT. PROGETTO: 248,349
DIST.PREC.: 30,00

SCALA 1:200

QT.RIF. 223,032

DIST.PARZIALI TERRENO		3,60	2,24	12,96	5,67	23,26	6,64	9,98	11,33	7,73	14,33	
QUOTE TERRENO	-248,73 -248,24 -248,38	-248,82	-248,85		-248,21	-247,96	-248,07	-246,83	-246,50	-245,74	-245,11	-244,02
QUOTE PROGETTO			-248,85	-248,70			-248,35			-247,70 -247,70 -248,10	-245,65	
DIST. PARZIALI PROGETTO						66,84				3,26		