

REGIONE CALABRIA



Comune di Squillace (CZ)



Comune di Borgia (CZ)



Comune di Maida (CZ)



Committente:

RWE

RWE RENEWABLES ITALIA S.R.L.
via Andrea Doria, 41/G - 00192 Roma
P.IVA/C.F. 06400370968

Titolo del Progetto:

PARCO EOLICO "BOLINA"

Documento:

PROGETTO DEFINITIVO

N° Documento:

PEBO-P10.17

ID PROGETTO:

PEBO

DISCIPLINA:

P

TIPOLOGIA:

FORMATO:

Varie

Elaborato:

Sezioni trasversali Area di stoccaggio ST02

FOGLIO:

SCALA:

1:200

Nome file:

PEBO-P10.17_Sezioni trasversali Area di stoccaggio ST02

Progettazione:



Ing. Saverio Pagliuso

Ing. Claudio Coscarella

Ing. Mario Francesco Perri

Ing. Giorgio Salatino

Rev:	Data Revisione	Descrizione Revisione	Redatto	Controllato	Approvato
00	21/10/2019	PRIMA EMISSIONE	GEMSA	GEMSA	RWE

SCAVI E BONIFICHE	
SCAVO PER PIATTAFORMA	0,499 m ²
RILEVATI	
RILEVATO PER PIATTAFORMA	63,837 m ²
RILEVATO PER SCARPATE	5,744 m ²
SOVRASTRUTTURA STRADALE	
MISTO STABILIZZATO	27,000 m ²

SEZIONE N.: 1
 QT. PROGETTO: 197,562
 DIST.PROG.: 0,00
 DIST.SUCC.: 30,00


SCALA 1:200

QT.RIF. 174,152

QUOTE TERRENO	194,88		195,06		195,43		195,79	196,68	197,83	197,65
DIST.PARZIALI TERRENO		12,05		19,95		18,12		2,25	3,07	6,55
QUOTE PROGETTO		194,97	197,35	196,95	196,95	197,56			197,83	
DIST. PARZIALI PROGETTO		3,57	0,50			45,00				

SCAVI E BONIFICHE	
SCAVO PER PIATTAFORMA	0,587 m ²
RILEVATI	
RILEVATO PER PIATTAFORMA	55,520 m ²
RILEVATO PER SCARPATE	4,826 m ²
SOVRASTRUTTURA STRADALE	
MISTO STABILIZZATO	27,190 m ²

SEZIONE N.: 2
 QT. PROGETTO: 197,640
 DIST.PROG.: 30,00
 DIST.PREC.: 30,00
 DIST.SUCC.: 20,00

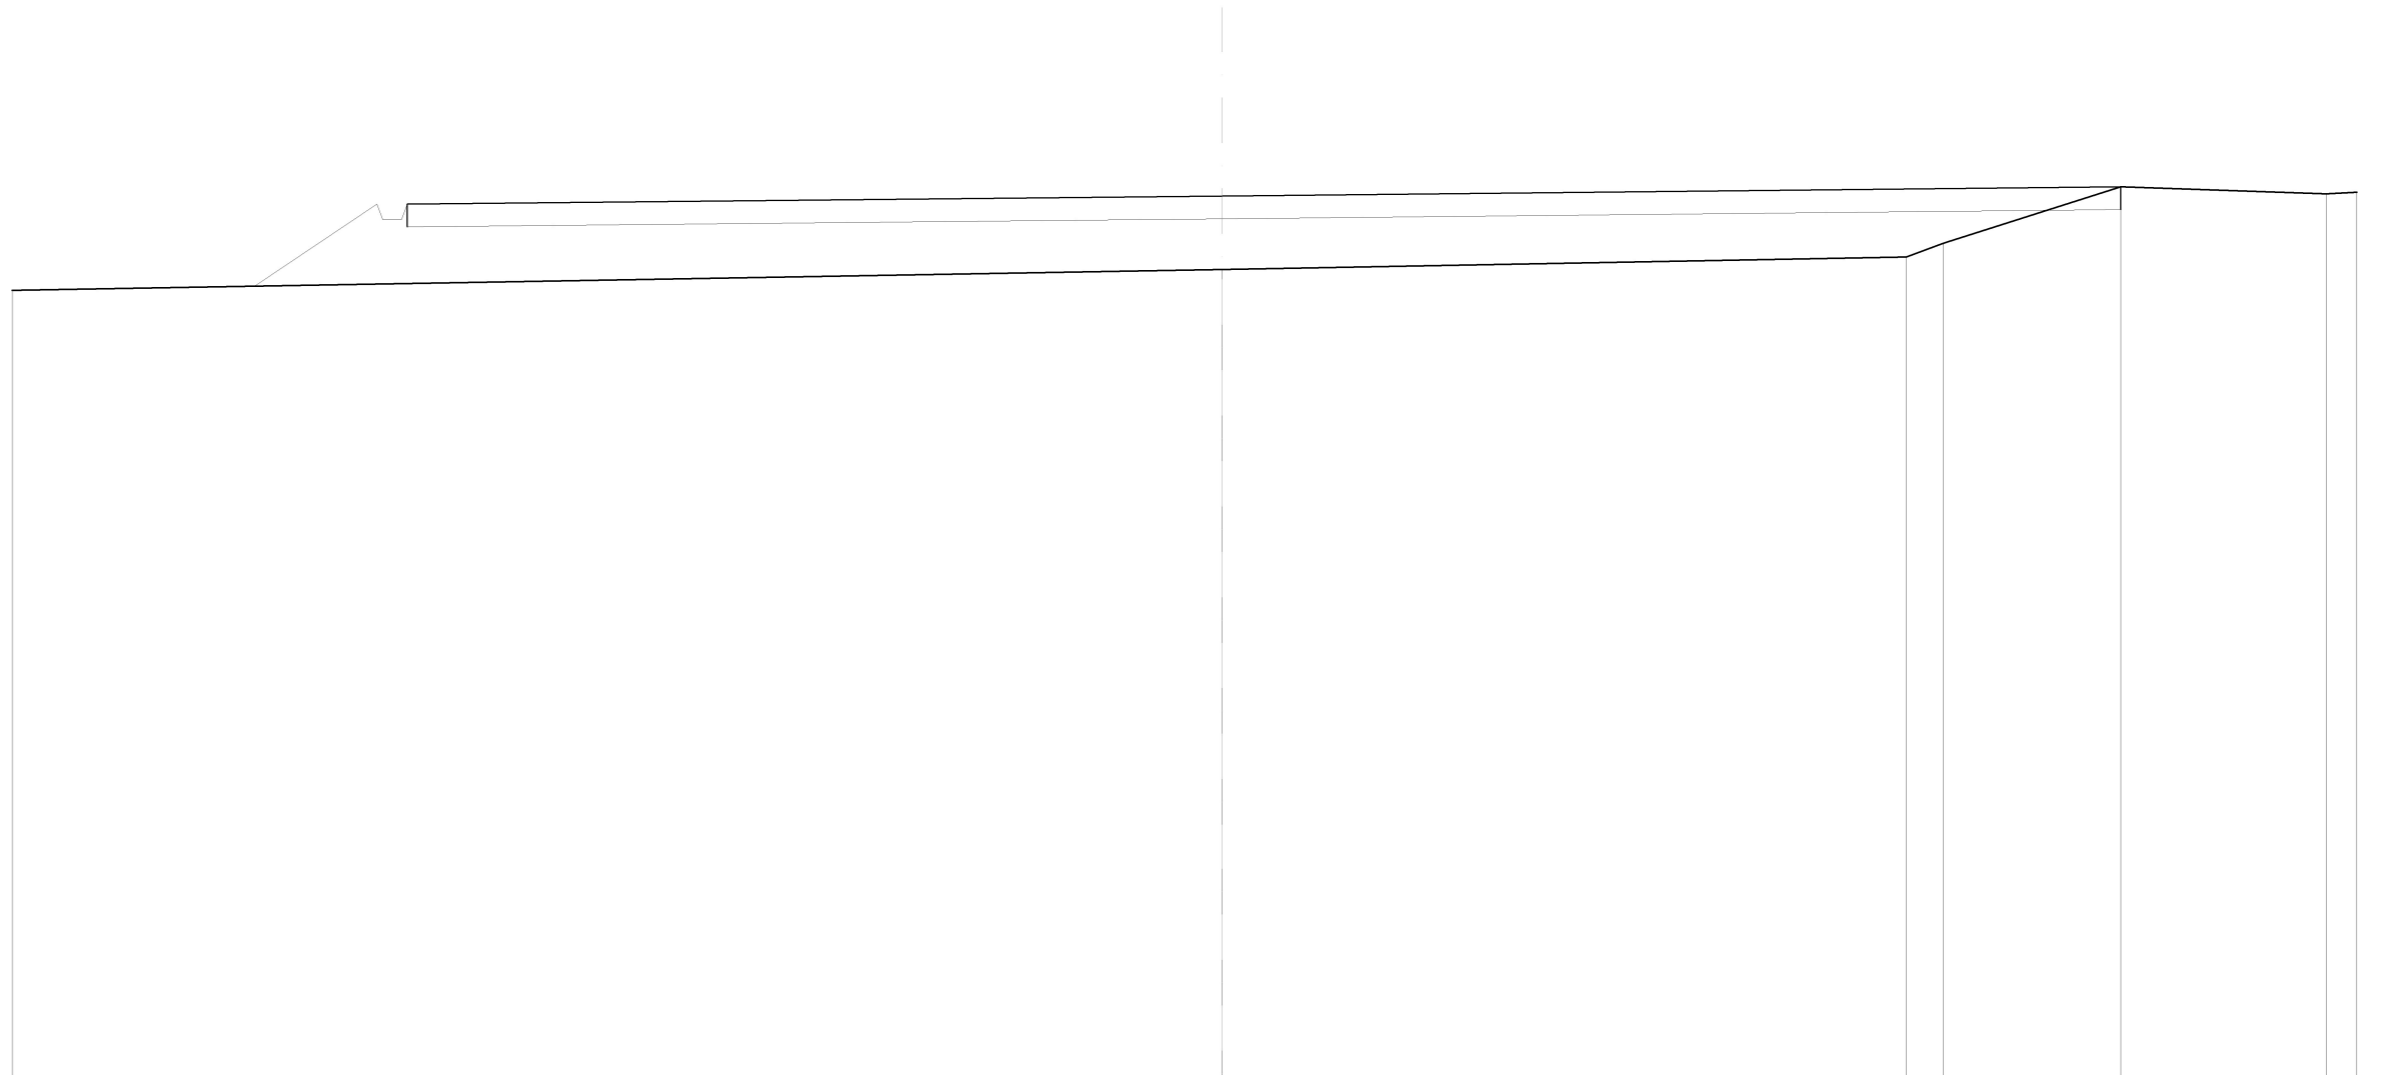

SCALA 1:200

QT.RIF. 174,319

QUOTE TERRENO	195,15			195,70			196,03	196,40	197,88	197,70	197,74
DIST.PARZIALI TERRENO		32,00			18,09		0,98	4,69	5,44	0,80	
QUOTE PROGETTO		195,26	197,42	197,02	197,64				197,88		
DIST. PARZIALI PROGETTO		3,24	0,50		45,32						

SCAVI E BONIFICHE	
SCAVO PER PIATTAFORMA	0,549 m ²
RILEVATI	
RILEVATO PER PIATTAFORMA	50,798 m ²
RILEVATO PER SCARPATE	4,488 m ²
SOVRASTRUTTURA STRADALE	
MISTO STABILIZZATO	27,649 m ²

SEZIONE N.: 3
 QT. PROGETTO: 197,692
 DIST.PROG.: 50,00
 DIST.PREC.: 20,00
 DIST.SUCC.: 30,00




SCALA 1:200

QT.RIF. 174,403

QUOTE TERRENO	195,28					195,86			196,09	196,18		197,05	197,92	197,72
DIST.PARZIALI TERRENO		32,00				12,21		3,75		5,98		2,58		5,47
QUOTE PROGETTO		195,40	197,48	197,08	197,08	197,48		197,69					197,92	
DIST. PARZIALI PROGETTO		3,11	0,50					46,08						

SCAVI E BONIFICHE	
SCAVO PER PIATTAFORMA	0,548 m ²
RILEVATI	
RILEVATO PER PIATTAFORMA	50,130 m ²
RILEVATO PER SCARPATE	4,314 m ²
SOVRASTRUTTURA STRADALE	
MISTO STABILIZZATO	29,293 m ²

SEZIONE N.: 4
 QT. PROGETTO: 197,769
 DIST.PROG.: 80,00
 DIST.PREC.: 30,00

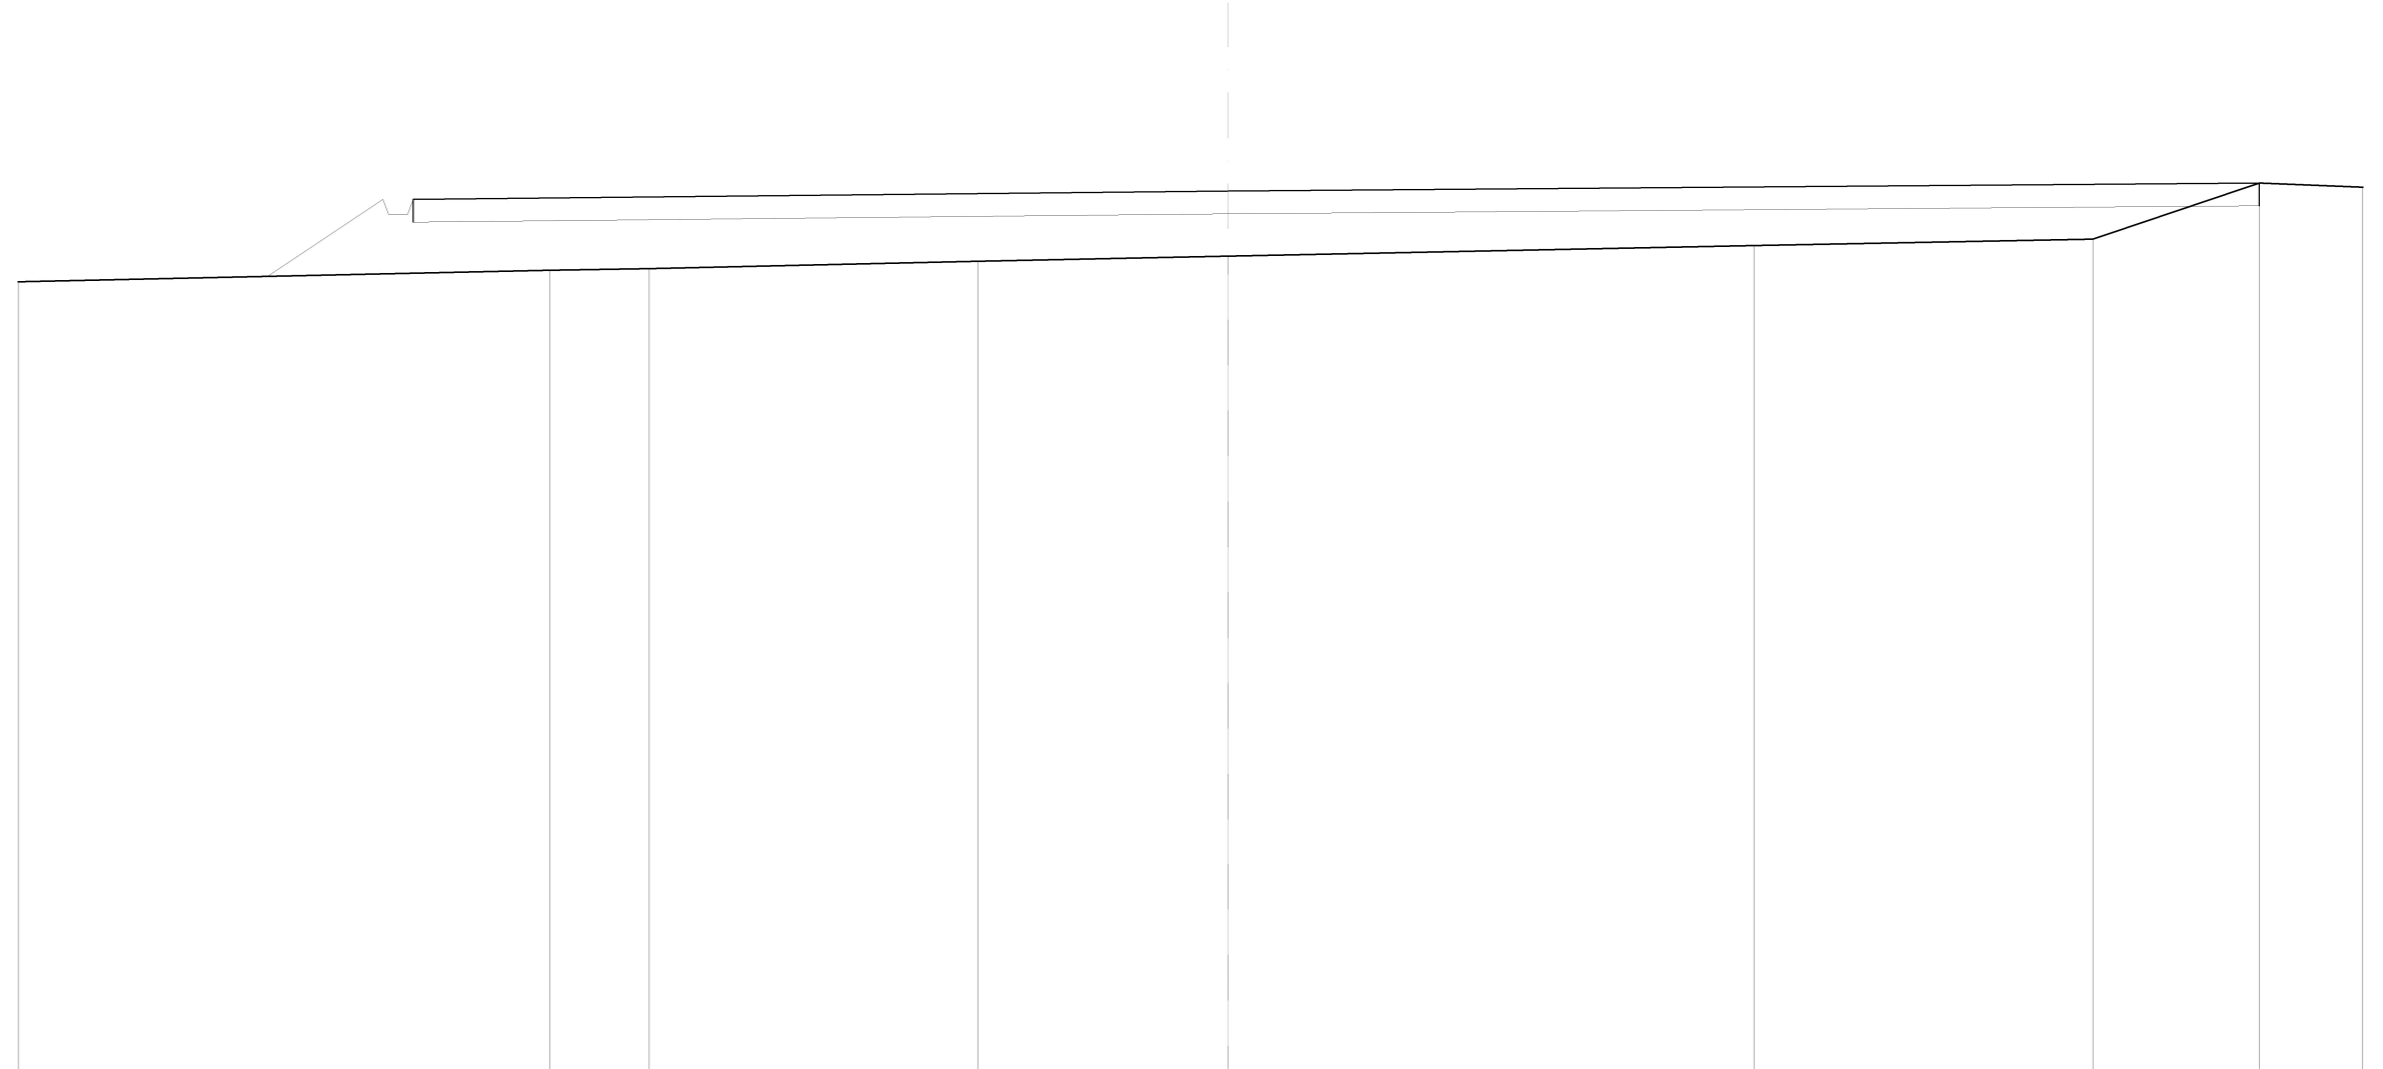

SCALA 1:200

QT.RIF. 174,477

QUOTE TERRENO	195,37		195,68	195,72		195,92	196,05		196,33		196,50	197,98	197,88
DIST.PARZIALI TERRENO		14,06	2,62		8,69		6,62		13,90		8,97	4,40	2,73
QUOTE PROGETTO		195,52		197,55		197,15		197,15		197,77		197,98	
DIST. PARZIALI PROGETTO		3,05	0,50						48,82				

RILEVATI
RILEVATO PER SCARPATE 5,625 m²

SEZIONE N.: 5
QT. PROGETTO: 196,850
DIST.SUCC.: 20,00

SCALA 1:200

QT.RIF. 172,495

DIST.PARZIALI TERRENO		12,05		24,37		13,58		8,14		25,67		16,19	
QUOTE TERRENO	-195,73		-195,58		-195,50		-195,41		-195,36		-195,09		-194,94
QUOTE PROGETTO		195,64	196,05 196,05 196,75 196,65				196,85				196,85 196,45 196,65 196,65	195,00	
DIST. PARZIALI PROGETTO		1,82					80,00				2,77		

RILEVATI	
RILEVATO PER SCARPATE	4,529 m ²

SEZIONE N.: 6
 QT. PROGETTO: 197,050
 DIST.PREC.: 20,00
 DIST.SUCC.: 25,00

SCALA 1:200

QT.RIF. 173,085

DIST.PARZIALI TERRENO	1,51	15,05	33,44	36,75	13,25
QUOTE TERRENO	-196,10 -196,07		-195,98	-195,77	-195,43 -195,32
QUOTE PROGETTO		196,03 197,05 196,05 196,05 197,05		197,05	197,05 196,05 197,05 195,37
DIST. PARZIALI PROGETTO		1,53		80,00	2,51

SCAVI E BONIFICHE	
SCAVO PER PARETI TRINCEA	0,208 m ²
FOSSO	0,663 m ²
RILEVATI	
RILEVATO PER SCARPATE	0,568 m ²

SEZIONE N.: 7
 QT. PROGETTO: 197,298
 DIST.PREC.: 25,00

SCALA 1:200

QT.RIF. 174,384

DIST.PARZIALI TERRENO	3,50	2,07	22,67	21,76	1,21	2,69	25,76	10,20	9,95	
QUOTE TERRENO	-196,79	-196,54	-196,53	-197,38	-197,71	-197,73	-197,84	-197,80	-197,83	-197,80
QUOTE PROGETTO			196,63		197,30		197,78		197,80	
DIST. PARZIALI PROGETTO			1,00		80,00				0,79	

196,63
 197,30
 196,30
 196,30
 197,30

197,30
 196,90
 196,30
 196,30
 197,82