

REGIONE CALABRIA



Comune di Squillace (CZ)



Comune di Borgia (CZ)



Comune di Maida (CZ)



Committente:

**RWE**

RWE RENEWABLES ITALIA S.R.L.  
via Andrea Doria, 41/G - 00192 Roma  
P.IVA/C.F. 06400370968

Titolo del Progetto:

**PARCO EOLICO "BOLINA"**

Documento:

**PROGETTO DEFINITIVO**

N° Documento:

**PEBO-P10.20**

ID PROGETTO:

**PEBO**

DISCIPLINA:

**P**

TIPOLOGIA:

FORMATO:

**A4**

Elaborato:

**Sezioni trasversali interventi di adeguamento N03**

FOGLIO:

SCALA:

**1:200**

Nome file:

PEBO-P10.20\_Sezioni trasversali interventi di adeguamento N03

Progettazione:



**Ing. Saverio Pagliuso**

**Ing. Claudio Coscarella**

**Ing. Mario Francesco Perri**

**Ing. Giorgio Salatino**

Rev:	Data Revisione	Descrizione Revisione	Redatto	Controllato	Approvato
00	21/10/2019	PRIMA EMISSIONE	GEMSA	GEMSA	RWE




SCAVI E BONIFICHE	
SCAVO PER PIATTAFORMA	2,047 m <sup>2</sup>
SCAVO PER PARETI TRINCEA	0,131 m <sup>2</sup>
RILEVATI	
RILEVATO PER PIATTAFORMA	0,002 m <sup>2</sup>
SOVRASTRUTTURA STRADALE	
MISTO STABILIZZATO	1,534 m <sup>2</sup>

SEZIONE N.: INT03\_2  
 QT. PROGETTO: 342,914  
 DIST.PREC.: 10,00  
 DIST.SUCC.: 12,00

SCALA 1:200

QT.RIF. 320,845

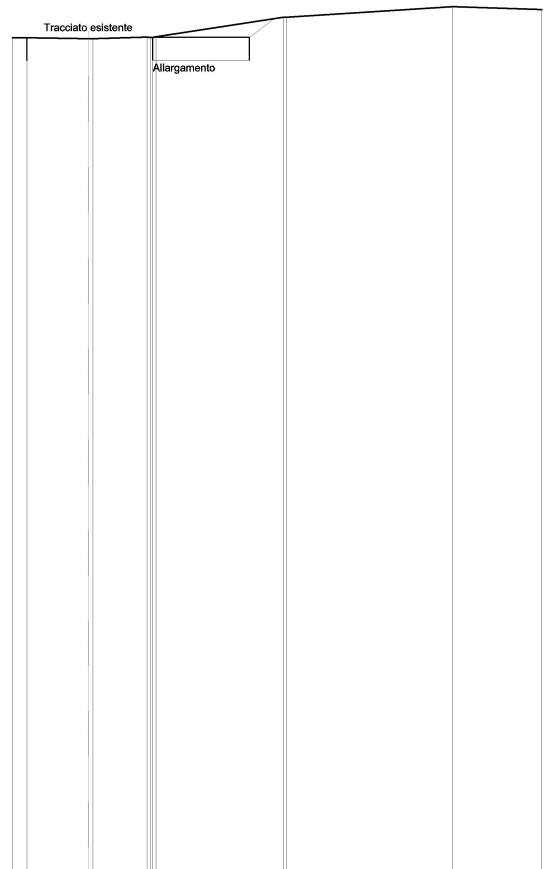

QUOTE TERRENO	342,93 342,94	342,91 342,91	342,95 342,95 342,95 342,97	343,48 343,48	343,76	343,69
DIST.PARZIALI TERRENO	1,62	1,43	3,37	4,40	2,35	
QUOTE PROGETTO	342,94 342,94	342,95	342,95 343,45			
DIST. PARZIALI PROGETTO		5,89	0,66			

