

REGIONE CALABRIA



Comune di Squillace (CZ)



Comune di Borgia (CZ)



Comune di Maida (CZ)



Committente:

**RWE**

RWE RENEWABLES ITALIA S.R.L.  
via Andrea Doria, 41/G - 00192 Roma  
P.IVA/C.F. 06400370968

Titolo del Progetto:

**PARCO EOLICO "BOLINA"**

Documento:

**PROGETTO DEFINITIVO**

N° Documento:

**PEBO-P10.23**

ID PROGETTO:

**PEBO**

DISCIPLINA:

**P**

TIPOLOGIA:

FORMATO:

**A4**

Elaborato:

**Sezioni trasversali interventi di adeguamento N06**

FOGLIO:

SCALA:

**1:200**

Nome file:

PEBO-P10.23\_Sezioni trasversali interventi di adeguamento N06

Progettazione:



**Ing. Saverio Pagliuso**

**Ing. Claudio Coscarella**

**Ing. Mario Francesco Perri**

**Ing. Giorgio Salatino**


Rev:	Data Revisione	Descrizione Revisione	Redatto	Controllato	Approvato
00	21/10/2019	PRIMA EMISSIONE	GEMSA	GEMSA	RWE





SCAVI E BONIFICHE	
SCAVO PER PIATTAFORMA	4,421 m <sup>2</sup>
SCAVO PER PARETI TRINCEA	0,023 m <sup>2</sup>
RILEVATI	
RILEVATO PER PIATTAFORMA	0,044 m <sup>2</sup>
SOVRASTRUTTURA STRADALE	
MISTO STABILIZZATO	3,211 m <sup>2</sup>

SEZIONE N.: INT06\_3  
 QT. PROGETTO: 349,720  
 DIST.PREC.: 10,00  
 DIST.SUCC.: 10,00

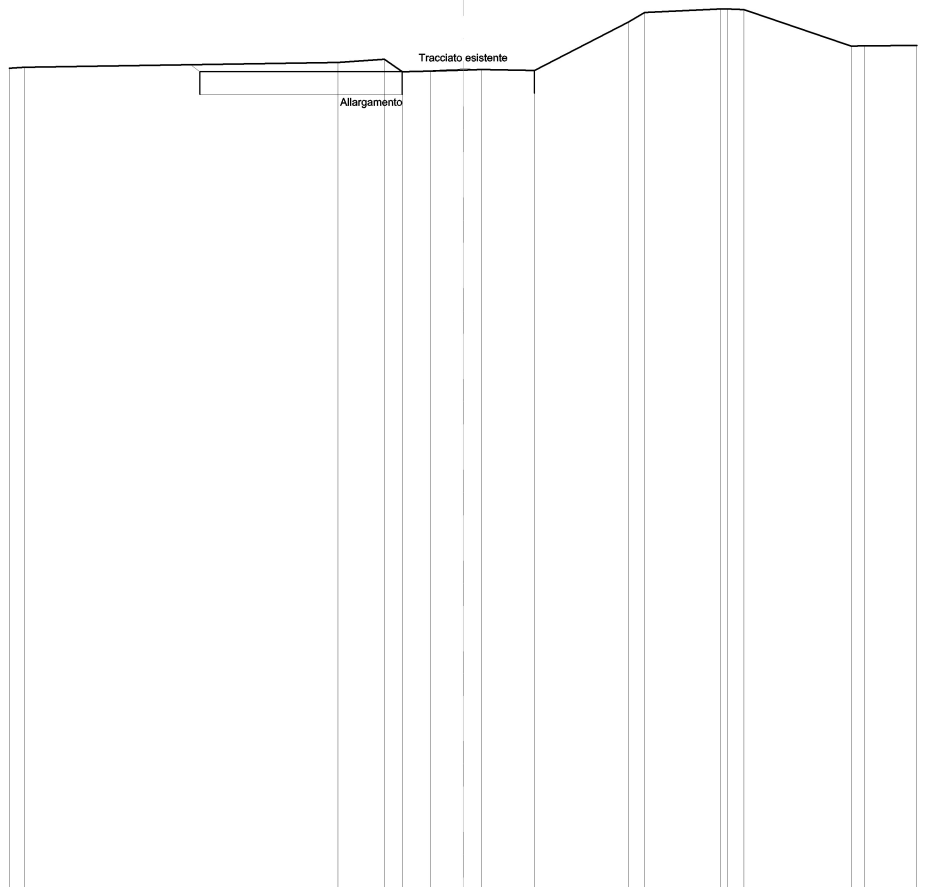

SCALA 1:200


QT.RIF. 327,975

QUOTE TERRENO	349,74 349,77		349,89	349,97 349,65	349,66	349,69 349,70	349,68	350,95 351,21	351,30 351,30 351,29	350,33 350,33	350,34
DIST.PARZIALI TERRENO		8,28	1,23	0,73	0,87	0,49	1,40	2,48	2,00	2,83	1,39
QUOTE PROGETTO		349,83 349,65		349,65			349,68				
DIST. PARZIALI PROGETTO				8,84							



SCAVI E BONIFICHE	
SCAVO PER PIATTAFORMA	0,531 m <sup>2</sup>
SCAVO PER PARETI TRINCEA	0,232 m <sup>2</sup>
RILEVATI	
RILEVATO PER PIATTAFORMA	0,000 m <sup>2</sup>
SOVRASTRUTTURA STRADALE	
MISTO STABILIZZATO	0,364 m <sup>2</sup>

SEZIONE N.: INT06\_5  
 QT. PROGETTO: 347,863  
 DIST.PREC.: 10,00  
 DIST.SUCC.: 180,00

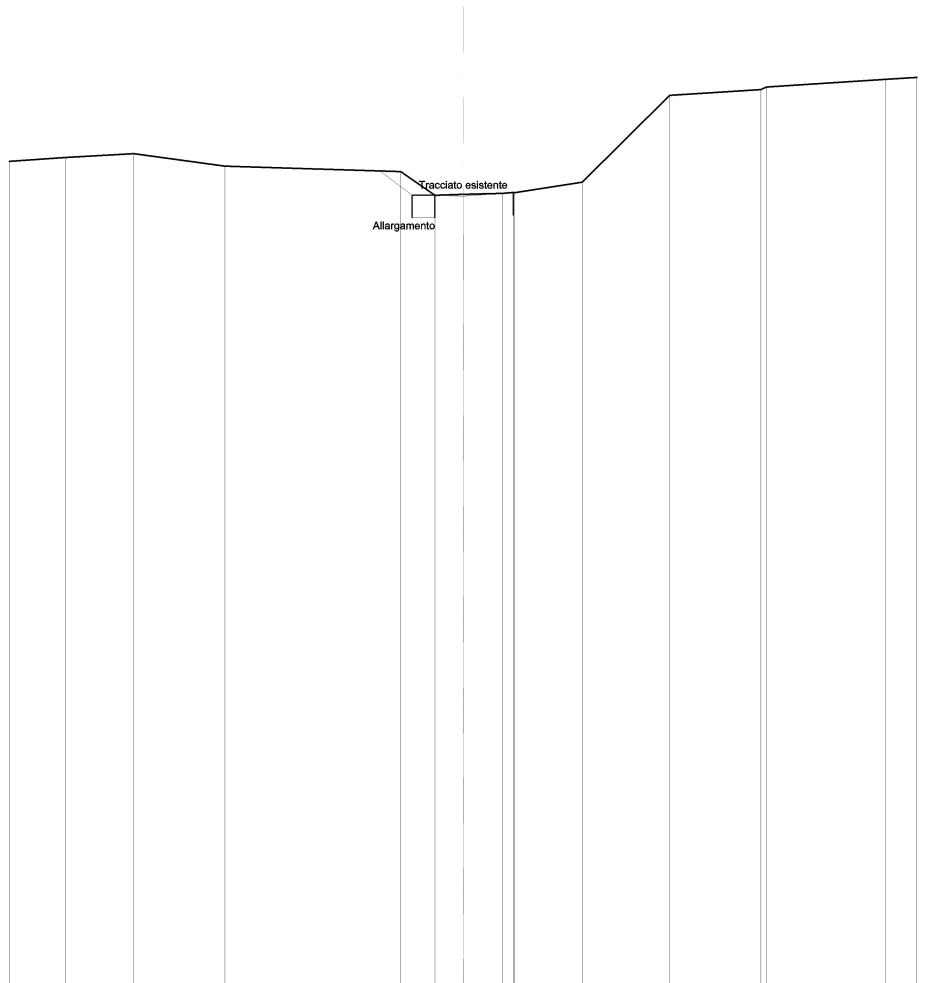

SCALA 1:200

QT.RIF. 326,943

QUOTE TERRENO	348,78	348,88	348,98	348,66		348,51	347,89	347,91	347,94	347,96	348,23	350,53	350,67	350,74	350,95	351,00
DIST.PARZIALI TERRENO	1,48	1,81	2,42		4,64		0,91	0,74	1,04	1,80	2,31	2,41		3,15		0,83
QUOTE PROGETTO						348,53	347,89	347,89		347,96						
DIST. PARZIALI PROGETTO						0,85		2,68								