

REGIONE CALABRIA



Comune di Squillace (CZ)



Comune di Borgia (CZ)



Comune di Maida (CZ)



Committente:

**RWE**

RWE RENEWABLES ITALIA S.R.L.  
via Andrea Doria, 41/G - 00192 Roma  
P.IVA/C.F. 06400370968

Titolo del Progetto:

**PARCO EOLICO "BOLINA"**

Documento:

**PROGETTO DEFINITIVO**

N° Documento:

**PEBO-P10.24**

ID PROGETTO:

**PEBO**

DISCIPLINA:

**P**

TIPOLOGIA:

FORMATO:

**A4**

Elaborato:

**Sezioni trasversali interventi di adeguamento N07**

FOGLIO:

SCALA:

**1:200**

Nome file:

PEBO-P10.24\_Sezioni trasversali interventi di adeguamento N07

Progettazione:



**Ing. Saverio Pagliuso**


**Ing. Claudio Coscarella**

**Ing. Mario Francesco Perri**

**Ing. Giorgio Salatino**

| Rev: | Data Revisione | Descrizione Revisione | Redatto | Controllato | Approvato |
|------|----------------|-----------------------|---------|-------------|-----------|
| 00   | 21/10/2019     | PRIMA EMISSIONE       | GEMSA   | GEMSA       | RWE       |
|      |                |                       |         |             |           |
|      |                |                       |         |             |           |
|      |                |                       |         |             |           |

SEZIONE N.: INT07\_1  
 QT. PROGETTO: 328,755  
 DIST.PREC.: 180,00  
 DIST.SUCC.: 10,00

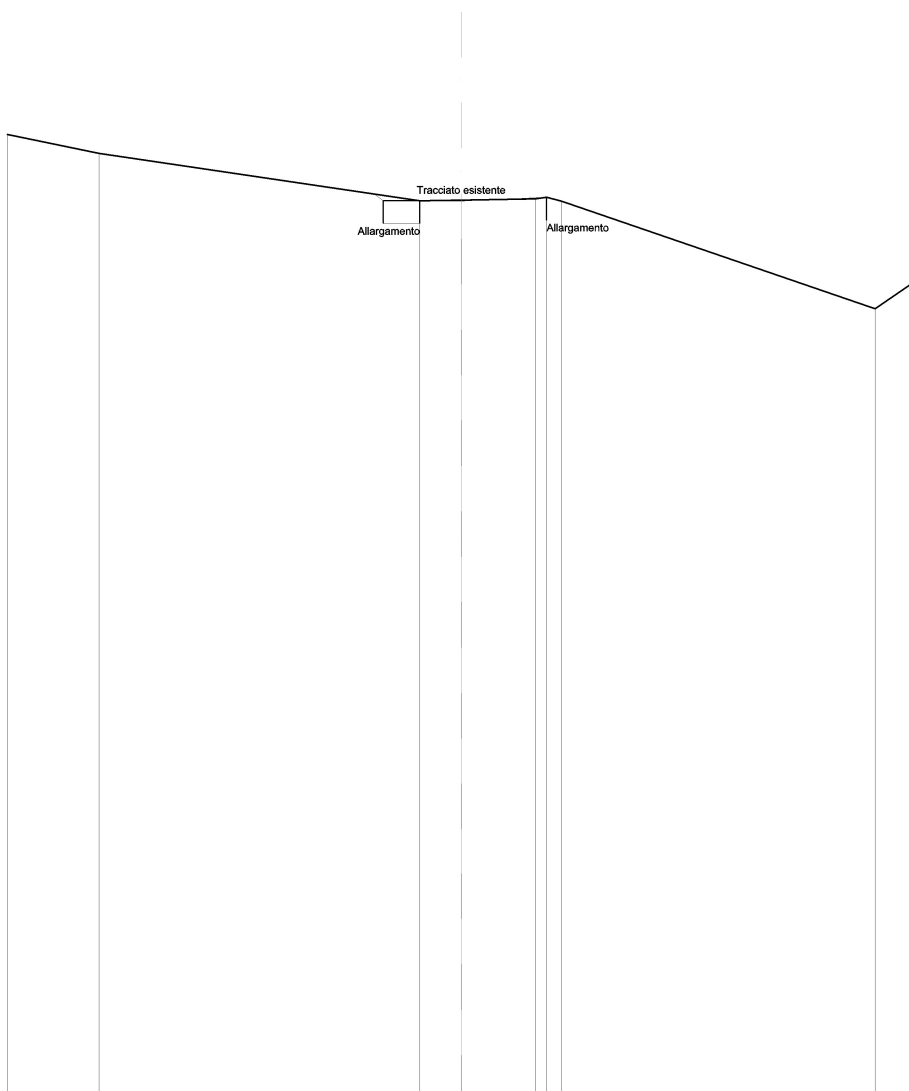


SCALA 1:200

QT.RIF. 305,116

|                         |        |        |      |        |        |        |        |        |        |        |
|-------------------------|--------|--------|------|--------|--------|--------|--------|--------|--------|--------|
| QUOTE TERRENO           | 330,52 | 330,02 |      | 328,77 | 328,79 | 328,82 | 328,86 | 328,76 | 325,92 | 326,63 |
| DIST.PARZIALI TERRENO   | 2,42   |        | 8,49 | 1,09   | 1,96   |        |        | 8,30   | 1,05   |        |
| QUOTE PROGETTO          |        |        |      | 328,95 | 328,77 | 328,77 | 328,86 |        |        |        |
| DIST. PARZIALI PROGETTO |        |        |      |        | 4,32   |        |        |        |        |        |

SEZIONE N.: INT07\_2  
 QT. PROGETTO: 327,870  
 DIST.PREC.: 10,00  
 DIST.SUCC.: 10,00

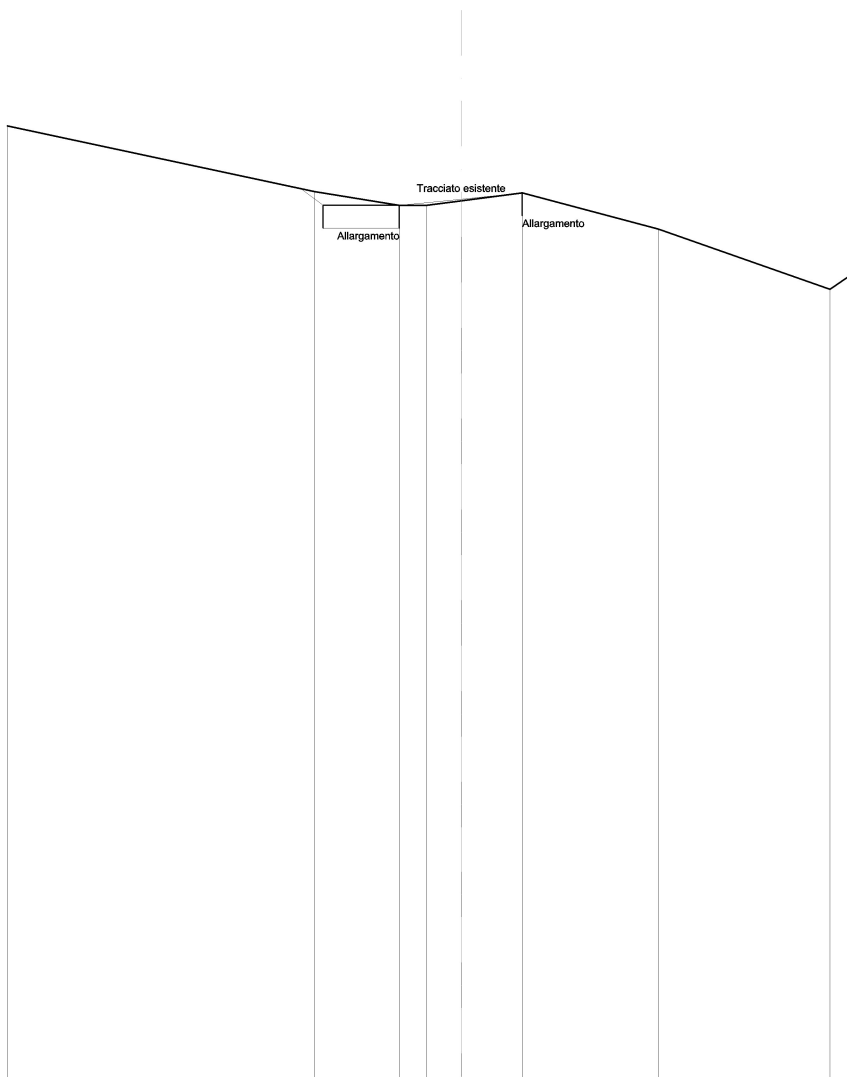

SCALA 1:200

QT.RIF. 304,553

|                         |        |      |        |        |        |        |        |        |        |        |
|-------------------------|--------|------|--------|--------|--------|--------|--------|--------|--------|--------|
| QUOTE TERRENO           | 329,81 |      | 328,08 | 327,71 | 327,71 | 327,83 | 328,04 | 327,08 | 325,49 | 325,91 |
| DIST.PARZIALI TERRENO   |        | 8,13 | 2,24   | 0,71   | 0,92   | 1,61   | 3,60   | 4,54   | 0,62   |        |
| QUOTE PROGETTO          |        |      | 328,15 | 327,71 | 327,71 |        | 328,04 |        |        |        |
| DIST. PARZIALI PROGETTO |        |      | 0,59   |        | 5,26   |        |        |        |        |        |



