

REGIONE CALABRIA



Comune di Squillace (CZ)



Comune di Borgia (CZ)



Comune di Maida (CZ)



Committente:

RWE

RWE RENEWABLES ITALIA S.R.L.
via Andrea Doria, 41/G - 00192 Roma
P.IVA/C.F. 06400370968

Titolo del Progetto:

PARCO EOLICO "BOLINA"

Documento:

PROGETTO DEFINITIVO

N° Documento:

PEBO-P10.40

ID PROGETTO:

PEBO

DISCIPLINA:

P

TIPOLOGIA:

FORMATO:

A3

Elaborato:

Sezioni trasversali interventi di adeguamento N23

FOGLIO:

SCALA:

1:200

Nome file:

PEBO-P10.40_Sezioni trasversali interventi di adeguamento N23

Progettazione:



Ing. Saverio Pagliuso

Ing. Claudio Coscarella


Ing. Mario Francesco Perri

Ing. Giorgio Salatino

| Rev: | Data Revisione | Descrizione Revisione | Redatto | Controllato | Approvato |
|------|----------------|-----------------------|---------|-------------|-----------|
| 00 | 21/10/2019 | PRIMA EMISSIONE | GEMSA | GEMSA | RWE |
| | | | | | |
| | | | | | |
| | | | | | |

| | |
|--------------------------|----------------------|
| SCAVI E BONIFICHE | |
| SCAVO PER PIATTAFORMA | 0,084 m ² |
| RILEVATI | |
| RILEVATO PER PIATTAFORMA | 0,003 m ² |
| RILEVATO PER SCARPATE | 0,002 m ² |
| SOVRASTRUTTURA STRADALE | |
| MISTO STABILIZZATO | 0,068 m ² |

SEZIONE N.: INT23_1
 QT. PROGETTO: 113,070
 DIST.PREC.: 69,00
 DIST.SUCC.: 9,00

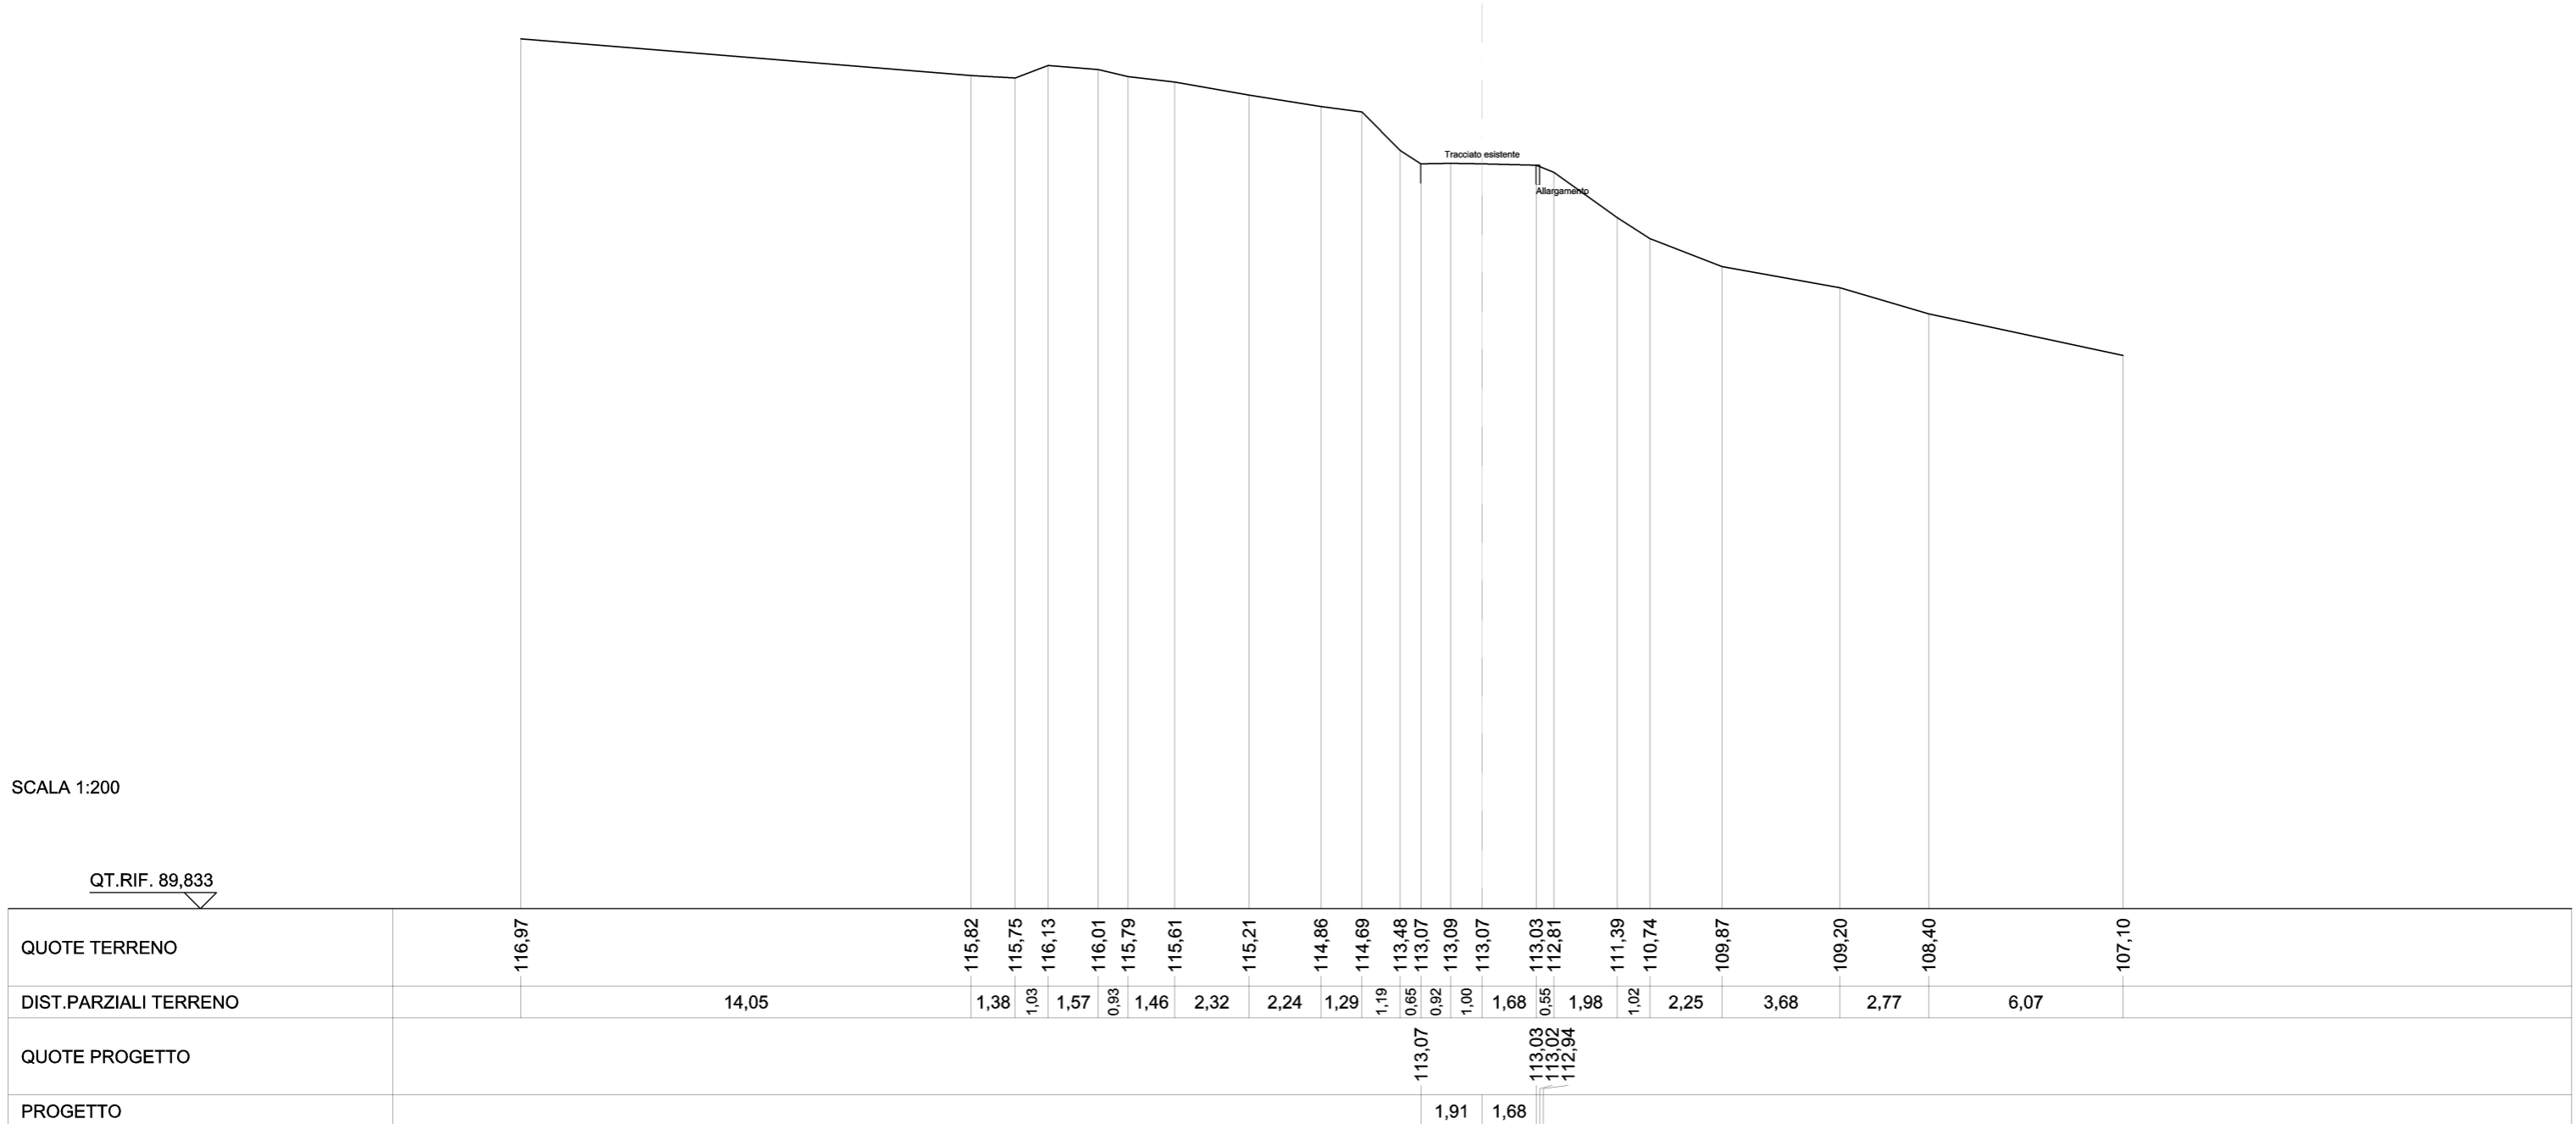


SCALA 1:200

QT.RIF. 89,833

| | |
|--------------------------|----------|
| SCAVI E BONIFICHE | |
| SCAVO PER PIATTAFORMA | 0,429 m² |
| RILEVATI | |
| RILEVATO PER PIATTAFORMA | 0,000 m² |
| RILEVATO PER SCARPATE | 0,301 m² |
| SOVRASTRUTTURA STRADALE | |
| MISTO STABILIZZATO | 0,590 m² |

SEZIONE N.: INT23_2
 QT. PROGETTO: 113,495
 DIST.PREC.: 9,00
 DIST.SUCC.: 5,00

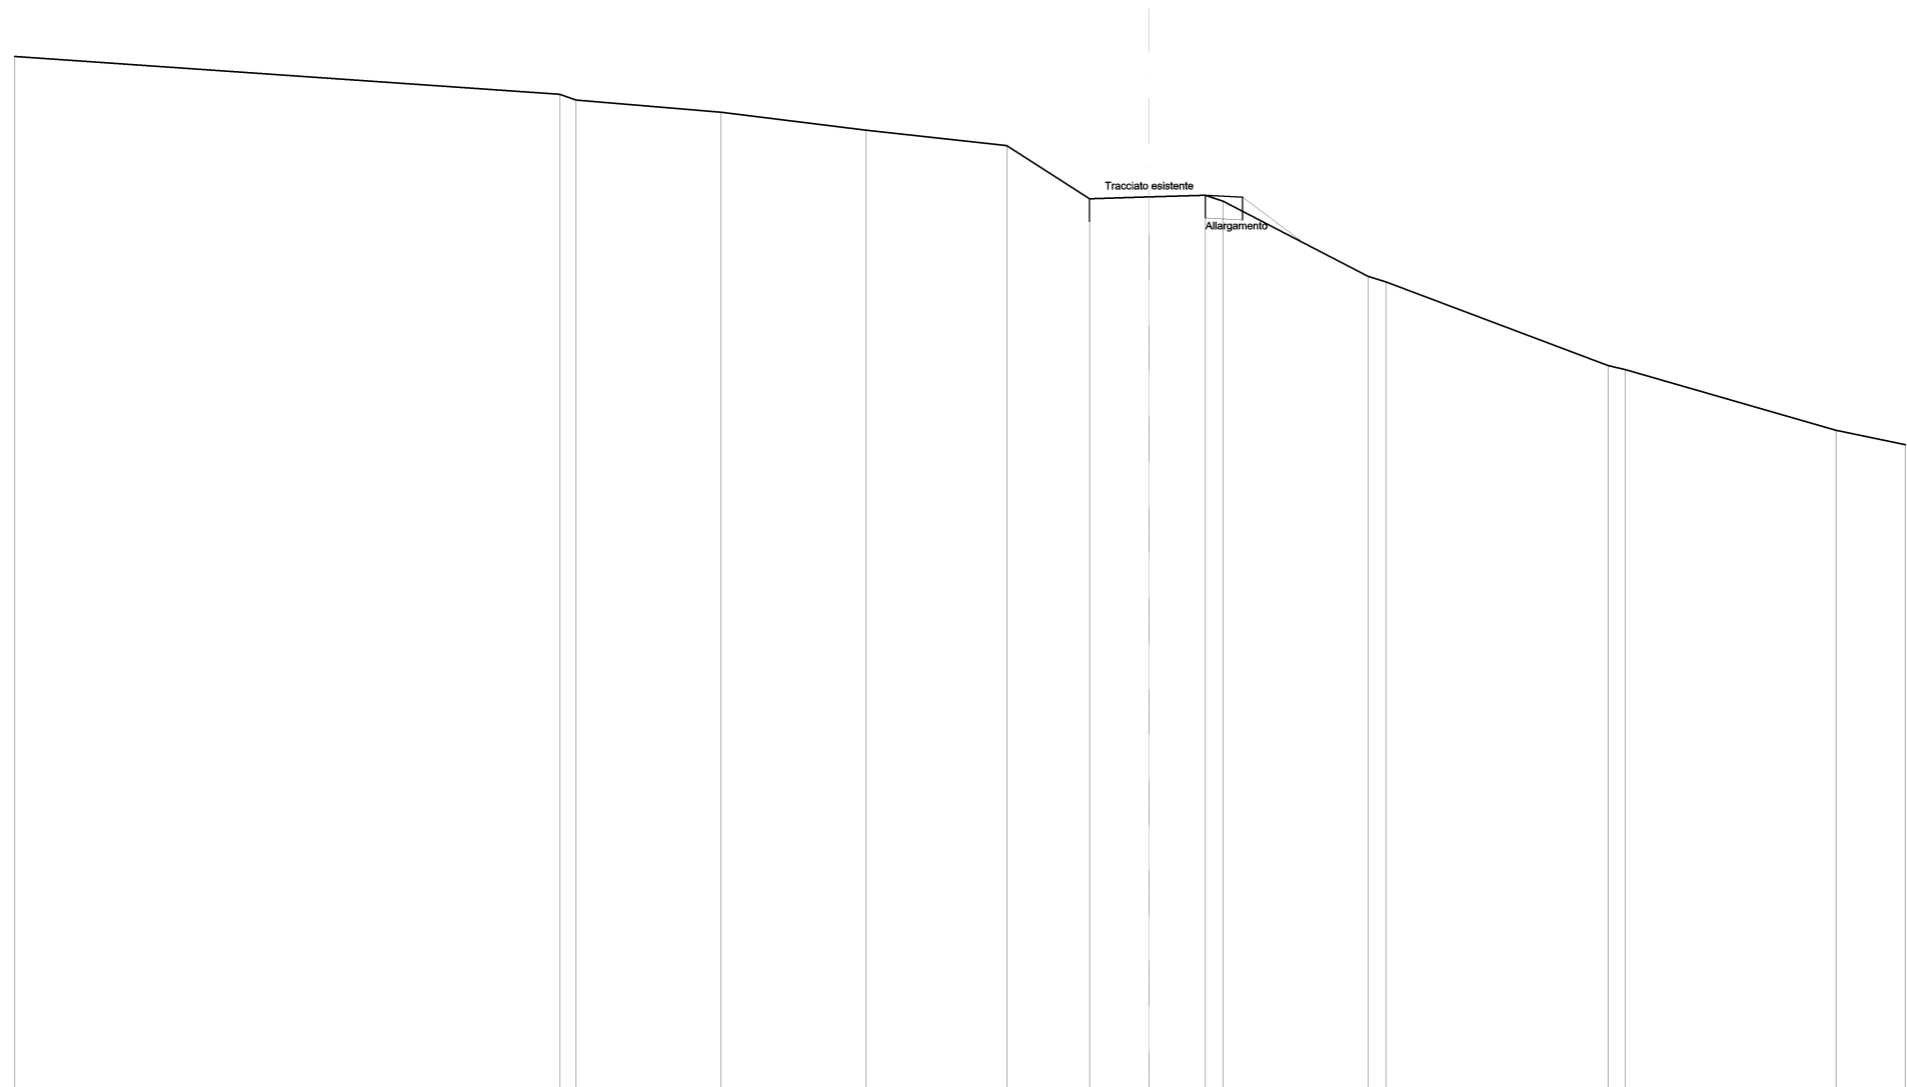

SCALA 1:200

QT.RIF. 89,880

| | | | | | | | | | | | | | | | | |
|-----------------------|--------|--------|--------|--------|--------|--------|--------|--------|--------|--------|--------|--------|--------|--------|--------|--------|
| QUOTE TERRENO | 117,20 | 116,20 | 116,05 | 115,73 | 115,26 | 114,85 | 113,45 | 113,49 | 113,54 | 113,39 | 111,40 | 111,25 | 109,04 | 108,93 | 107,33 | 106,96 |
| DIST.PARZIALI TERRENO | 14,41 | 3,84 | 3,83 | 3,72 | 2,19 | 1,58 | 1,48 | 3,84 | 5,87 | 5,56 | 1,84 | | | | | |
| QUOTE PROGETTO | | | | | | | 113,45 | | 113,54 | 113,49 | 112,28 | | | | | |
| PROGETTO | | | | | | | 1,58 | 1,48 | 0,98 | 1,61 | | | | | | |

