

REGIONE CALABRIA



Comune di Squillace (CZ)



Comune di Borgia (CZ)



Comune di Maida (CZ)



Committente:

RWE

RWE RENEWABLES ITALIA S.R.L.
via Andrea Doria, 41/G - 00192 Roma
P.IVA/C.F. 06400370968

Titolo del Progetto:

PARCO EOLICO "BOLINA"

Documento:

PROGETTO DEFINITIVO

N° Documento:

PEBO-P10.43

ID PROGETTO:

PEBO

DISCIPLINA:

P

TIPOLOGIA:

FORMATO:

A3

Elaborato:

Sezioni trasversali interventi di adeguamento N26

FOGLIO:

SCALA:

1:200

Nome file:

PEBO-P10.43_Sezioni trasversali interventi di adeguamento N26

Progettazione:



Ing. Saverio Pagliuso

Ing. Claudio Coscarella

Ing. Mario Francesco Perri

Ing. Giorgio Salatino


| Rev: | Data Revisione | Descrizione Revisione | Redatto | Controllato | Approvato |
|------|----------------|-----------------------|---------|-------------|-----------|
| 00 | 21/10/2019 | PRIMA EMISSIONE | GEMSA | GEMSA | RWE |
| | | | | | |
| | | | | | |
| | | | | | |

| SCAVI E BONIFICHE | |
|--------------------------|----------------------|
| SCAVO PER PIATTAFORMA | 4,730 m ² |
| SCAVO PER PARETI TRINCEA | 0,003 m ² |
| SOVRASTRUTTURA STRADALE | |
| MISTO STABILIZZATO | 4,505 m ² |

SEZIONE N.: INT26_1
 QT. PROGETTO: 197,787
 DIST.PROG.: 0,00
 DIST.SUCC.: 10,00

SCALA 1:200

QT.RIF. 174,831



| | | | | | | | |
|-------------------------|--------|--------|------------------|--------|--------|--------|--------|
| QUOTE TERRENO | 197,82 | 197,80 | 197,76 | 197,69 | 197,79 | 197,93 | 198,17 |
| DIST.PARZIALI TERRENO | 5,55 | 4,83 | 8,49 | 11,14 | 16,82 | 13,18 | |
| QUOTE PROGETTO | | | 197,75 197,69 | 197,69 | | 197,93 | |
| DIST. PARZIALI PROGETTO | | | | | 35,47 | | |

