

REGIONE CALABRIA



Comune di Squillace (CZ)



Comune di Borgia (CZ)



Comune di Maida (CZ)



Committente:

RWE

RWE RENEWABLES ITALIA S.R.L.
via Andrea Doria, 41/G - 00192 Roma
P.IVA/C.F. 06400370968

Titolo del Progetto:

PARCO EOLICO "BOLINA"

Documento:

PROGETTO DEFINITIVO

N° Documento:

PEBO-P10.44

ID PROGETTO:

PEBO

DISCIPLINA:

P

TIPOLOGIA:

FORMATO:

A3

Elaborato:

Sezioni trasversali interventi di adeguamento N27

FOGLIO:

SCALA:

1:200

Nome file:

PEBO-P10.44_Sezioni trasversali interventi di adeguamento N27

Progettazione:



Ing. Saverio Pagliuso

Ing. Claudio Coscarella


Ing. Mario Francesco Perri

Ing. Giorgio Salatino

Rev:	Data Revisione	Descrizione Revisione	Redatto	Controllato	Approvato
00	21/10/2019	PRIMA EMISSIONE	GEMSA	GEMSA	RWE

SCAVI E BONIFICHE	
SCAVO PER PIATTAFORMA	0,624 m ²
SCAVO PER PARETI TRINCEA	0,027 m ²
RILEVATI	
RILEVATO PER PIATTAFORMA	0,217 m ²
SOVRASTRUTTURA STRADALE	
MISTO STABILIZZATO	0,549 m ²

SEZIONE N.: INT27_1
 QT. PROGETTO: 261,684
 DIST.SUCC.: 13,00

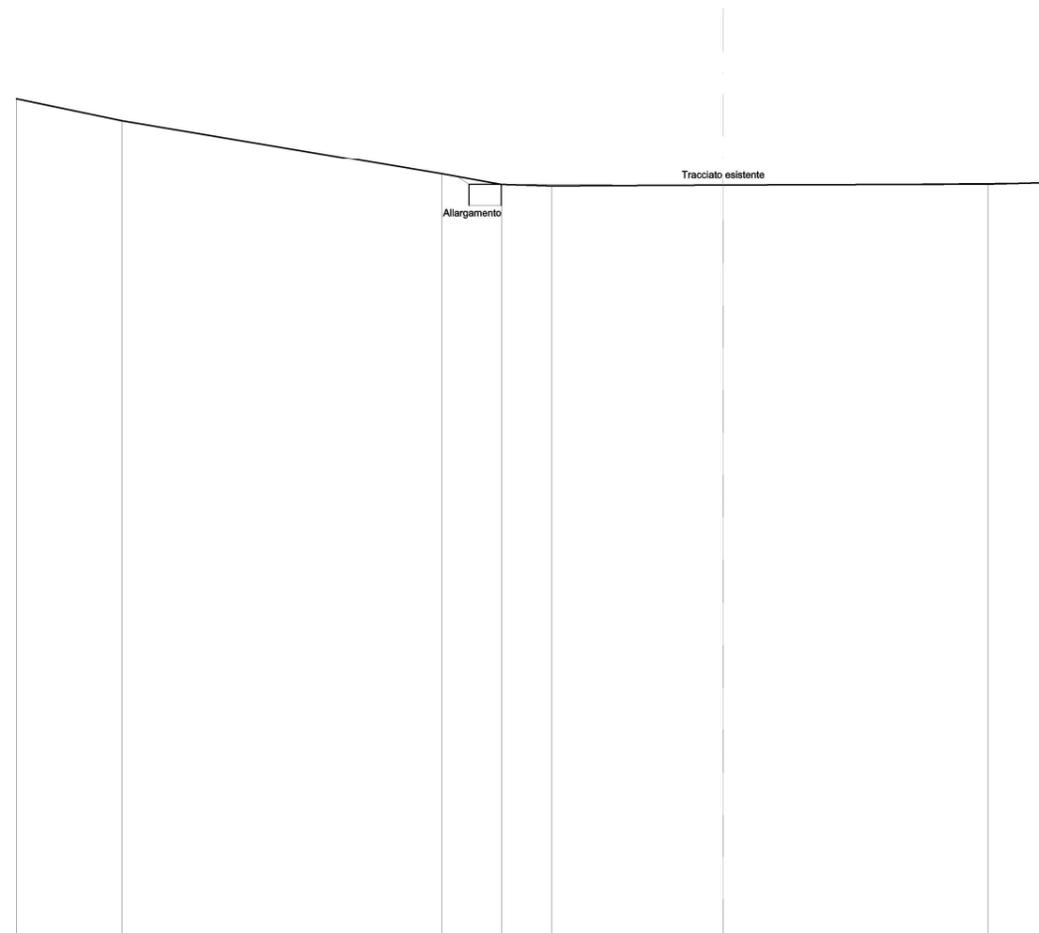


SCALA 1:200

QT.RIF. 240,426

QUOTE TERRENO	264,14	263,53		262,01	261,71	261,67	261,69		261,72	261,75
DIST.PARZIALI TERRENO		2,98		9,06	1,69	1,42	4,86		7,50	1,73
QUOTE PROGETTO					261,93	261,71	261,71			261,75
PROGETTO					0,91		6,28		9,23	

SCAVI E BONIFICHE	
SCAVO PER PIATTAFORMA	4,801 m ²
SCAVO PER PARETI TRINCEA	0,001 m ²
RILEVATI	
RILEVATO PER PIATTAFORMA	0,009 m ²
SOVRASTRUTTURA STRADALE	
MISTO STABILIZZATO	4,721 m ²

SEZIONE N.: INT27_2
 QT. PROGETTO: 262,998
 DIST.PREC.: 13,00
 DIST.SUCC.: 11,00

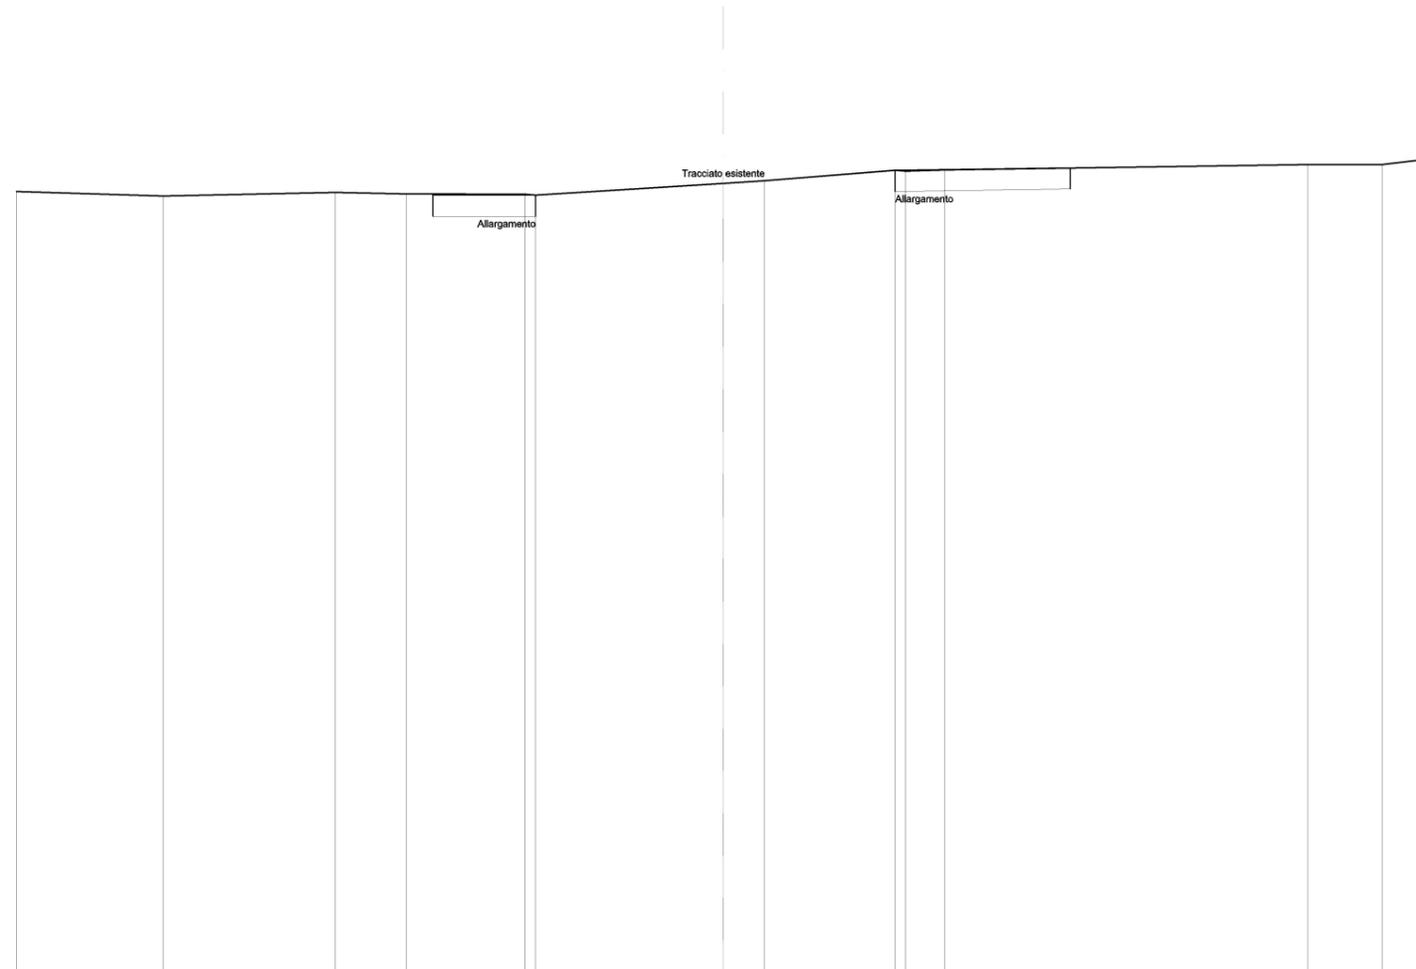


SCALA 1:200

QT.RIF. 240,687

QUOTE TERRENO	262,78	262,65	262,76	262,71	262,70 262,68	263,01 263,08	263,38 263,36 263,39	263,54	263,54	263,70
DIST.PARZIALI TERRENO	4,15	4,87	2,01	3,36	5,31	1,16	3,70	10,29	2,09	1,36
QUOTE PROGETTO				262,71 262,68	262,68		263,38		263,45 263,44	
PROGETTO				2,91	5,31	4,86	4,96			

SCAVI E BONIFICHE	
SCAVO PER PIATTAFORMA	0,890 m ²
RILEVATI	
RILEVATO PER PIATTAFORMA	0,068 m ²
RILEVATO PER SCARPATE	0,044 m ²
SOVRASTRUTTURA STRADALE	
MISTO STABILIZZATO	1,028 m ²

SEZIONE N.: INT27_3
 QT. PROGETTO: 264,109
 DIST.PREC.: 11,00

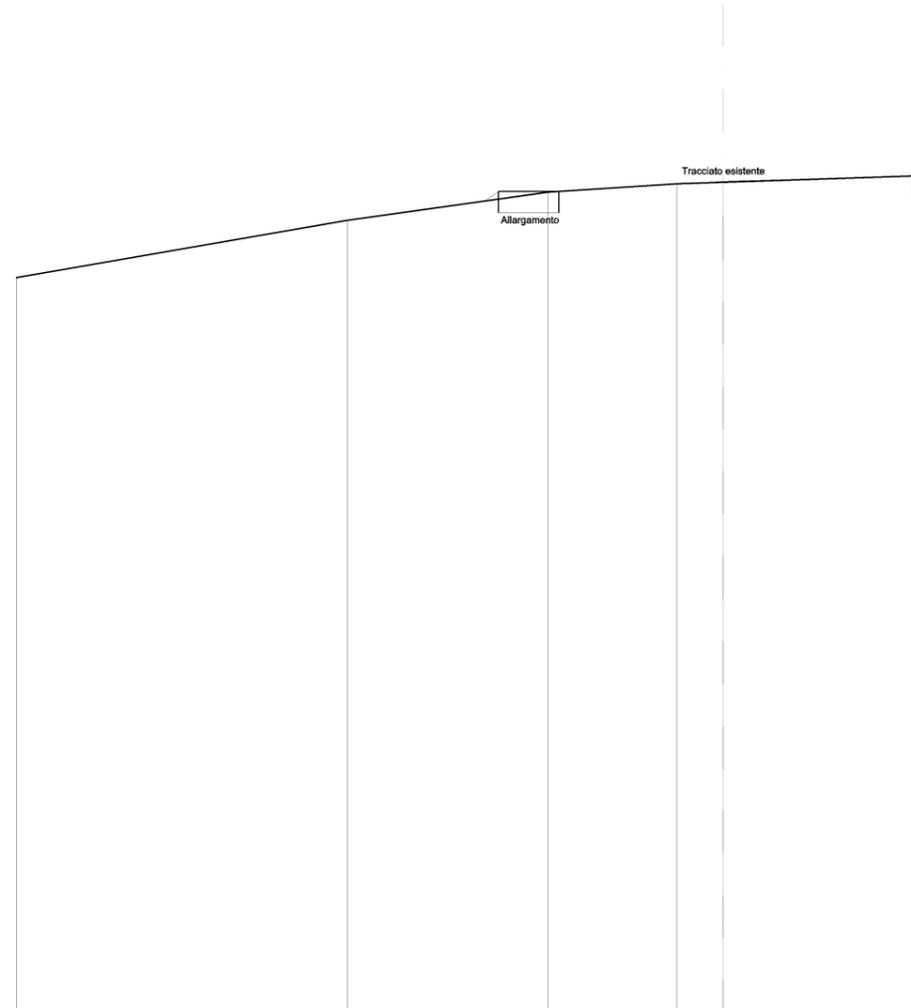

SCALA 1:200

QT.RIF. 240,629

QUOTE TERRENO	261,39	263,01	263,81	264,04	264,09	264,27
DIST.PARZIALI TERRENO	9,36	5,68	3,64	1,32	5,38	
QUOTE PROGETTO			263,55 263,83	263,83		264,27
PROGETTO			1,71	4,65	5,38	