




NOTE GENERALI

LEGENDA

- ← DIREZIONE DEL FLUSSO IDRICO
- CANALETTA PER SMALTIMENTO ACQUE DI PIATTAFORMA FERROVIARIA
- CANALETTA 40x50 cm
- CANALETTA 50x50 cm
- CANALETTA PER SMALTIMENTO ACQUE DI PIATTAFORMA FERROVIARIA IN GALLERIA
- CANALETTA TRAPEZOIDALE b=50 cm, h=35 cm
- TUBAZIONI IN CLS VIBROCOMPRESSO
- DIAMETRO DN 400
- DIAMETRO DN 600
- DIAMETRO DN 800
- TUBAZIONI IN PEAD
- DIAMETRO DN 400
- DIAMETRO DN 600
- DIAMETRO DN 800
- TUBAZIONI IN PVC
- DIAMETRO DN 800
- TUBAZIONI IN ACCIAIO
- DIAMETRO #300
- MICROTUNNELLING
- TUNNEL CLS DN 2000 mm / TUBAZIONE # 600 PRV
- IMPIANTO DI TRATTAMENTO ACQUE
- IMPIANTO DI TRATTAMENTO ACQUE
- POZZETTI
- A 100x100 cm (Rif. C00700PSZDS8C7000000002)
- B 70x70 cm (Rif. C00700PSZDS8C7000000002)
- C 60x60 cm (Rif. C00700PSZDS8C7000000002)
- S POZZETTI SCAROLARE PM

QUADRO D'UNIONE

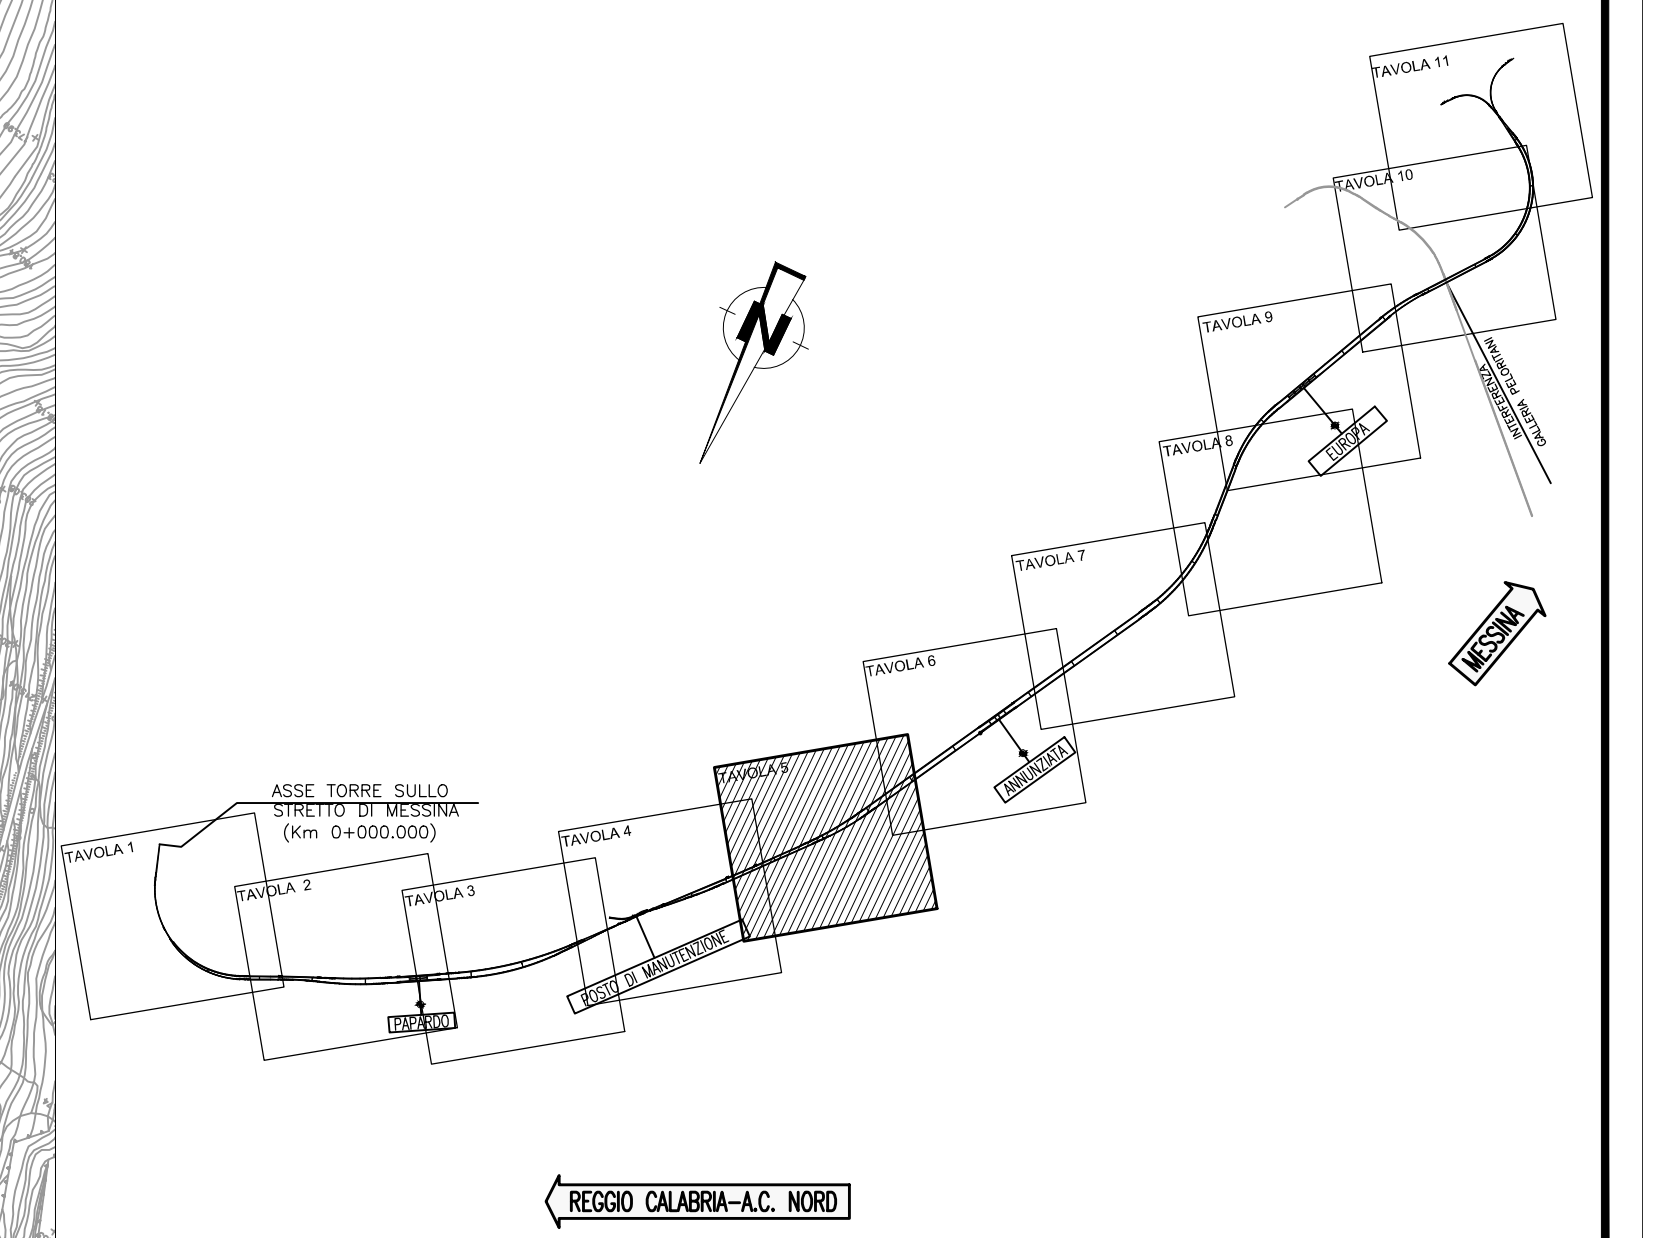


Stretto di Messina

Concessionaria per la progettazione, realizzazione e gestione del collegamento stabile tra la Sicilia e il Continente
 Organismo di diritto pubblico
 (Legge n° 1158 del 17 dicembre 1971, modificata dal D.Lgs. n° 114 del 24 aprile 2000)



PONTE SULLO STRETTO DI MESSINA

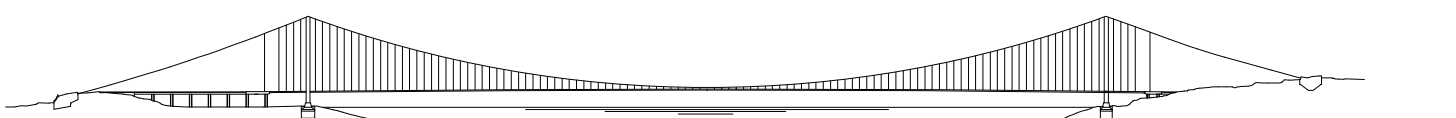

PROGETTO DEFINITIVO

EUROLINK S.C.p.A.

IMPREGILO S.p.A. (Mandataria)
 SOCIETA' ITALIANA PER CONDOTTE D'ACQUA S.p.A. (Mandatario)
 COOPERATIVA MURATORI E CEMENTISTI - C.M.C. di Ravenna Soc. Coop. a.r.l. (Mandatario)
 SACVY S.A.U. (Mandatario)
 ISHIKAWAJIMA - HARIMA HEAVY INDUSTRIES CO. Ltd. (Mandatario)
 A.C.I. S.C.P.A. - CONSORZIO STABILE (Mandatario)

IL PROGETTISTA Dott. Ing. F. Colli Ordine Ingegneri Milano n° 20305	IL CONTRAENTE GENERALE Project Manager (Ing. P.P. Marcheselli)	STRETTO DI MESSINA Direttore Generale e RUP Validazione (Ing. G. Timmenhelli)	STRETTO DI MESSINA Amministratore Delegato (Dott. P. Gucci)
--	--	--	---

COLLEGAMENTI SICILIA **SF0053_F0**
 INFRASTRUTTURA FERROVIARIA OPERE CIVILI
 LINEA FERROVIARIA DA OPERA DI ATTRAVERSAMENTO A STAZIONE DI ME
 GENERALE
 PLANIMETRIA IDRAULICA - TAVOLA 5

REV.	DATA	DESCRIZIONE	REDAITTO	VERIFICATO	APPROVATO
FO	20/06/2011	EMISSIONE FINALE	DAM S.p.A.	F. BERTONI	F. COLLIA