

REGIONE CALABRIA



Comune di Squillace (CZ)



Comune di Borgia (CZ)



Comune di Maida (CZ)



Committente:

RWE

RWE RENEWABLES ITALIA S.R.L.
via Andrea Doria, 41/G - 00192 Roma
P.IVA/C.F. 06400370968

Titolo del Progetto:

PARCO EOLICO "BOLINA"

Documento:

PROGETTO DEFINITIVO

N° Documento:

PEBO-P10.45

ID PROGETTO:

PEBO

DISCIPLINA:

P

TIPOLOGIA:

FORMATO:

A3

Elaborato:

Sezioni trasversali interventi di adeguamento N28

FOGLIO:

SCALA:

1:200

Nome file:

PEBO-P10.45_Sezioni trasversali interventi di adeguamento N28

Progettazione:



Ing. Saverio Pagliuso

Ing. Claudio Coscarella


Ing. Mario Francesco Perri

Ing. Giorgio Salatino

Rev:	Data Revisione	Descrizione Revisione	Redatto	Controllato	Approvato
00	21/10/2019	PRIMA EMISSIONE	GEMSA	GEMSA	RWE

SCAVI E BONIFICHE	
SCAVO PER PIATTAFORMA	0,950 m ²
SCAVO PER PARETI TRINCEA	1,633 m ²
RILEVATI	
RILEVATO PER PIATTAFORMA	0,180 m ²
SOVRASTRUTTURA STRADALE	
MISTO STABILIZZATO	0,317 m ²

SEZIONE N.: INT28_1
 QT. PROGETTO: 45,459
 DIST.SUCC.: 10,00

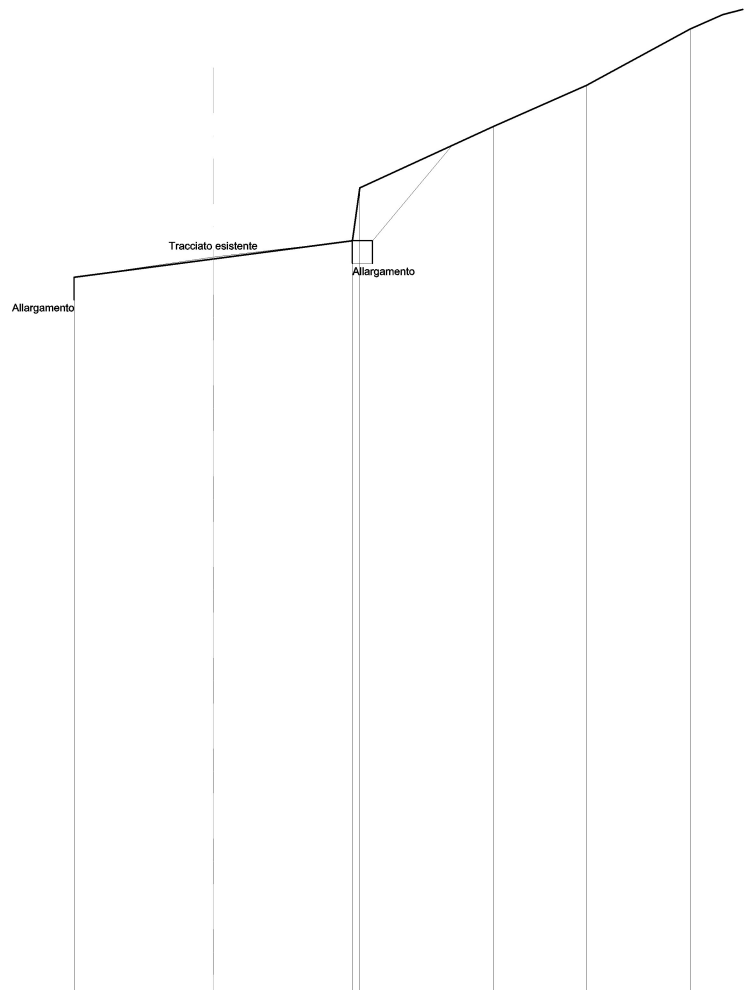


SCALA 1:200

QT.RIF. 25,965

QUOTE TERRENO	44,92	45,41	45,89 47,29	48,91	49,99
DIST.PARZIALI TERRENO		3,67	3,69	3,54	2,46
QUOTE PROGETTO	44,92		45,89 45,89	48,40	
DIST. PARZIALI PROGETTO		7,88		2,10	

SCAVI E BONIFICHE	
SCAVO PER PIATTAFORMA	4,439 m ²
SCAVO PER PARETI TRINCEA	2,837 m ²
RILEVATI	
RILEVATO PER PIATTAFORMA	0,038 m ²
SOVRASTRUTTURA STRADALE	
MISTO STABILIZZATO	1,146 m ²

SEZIONE N.: INT28_2
 QT. PROGETTO: 45,961
 DIST.PREC.: 10,00
 DIST.SUCC.: 10,00

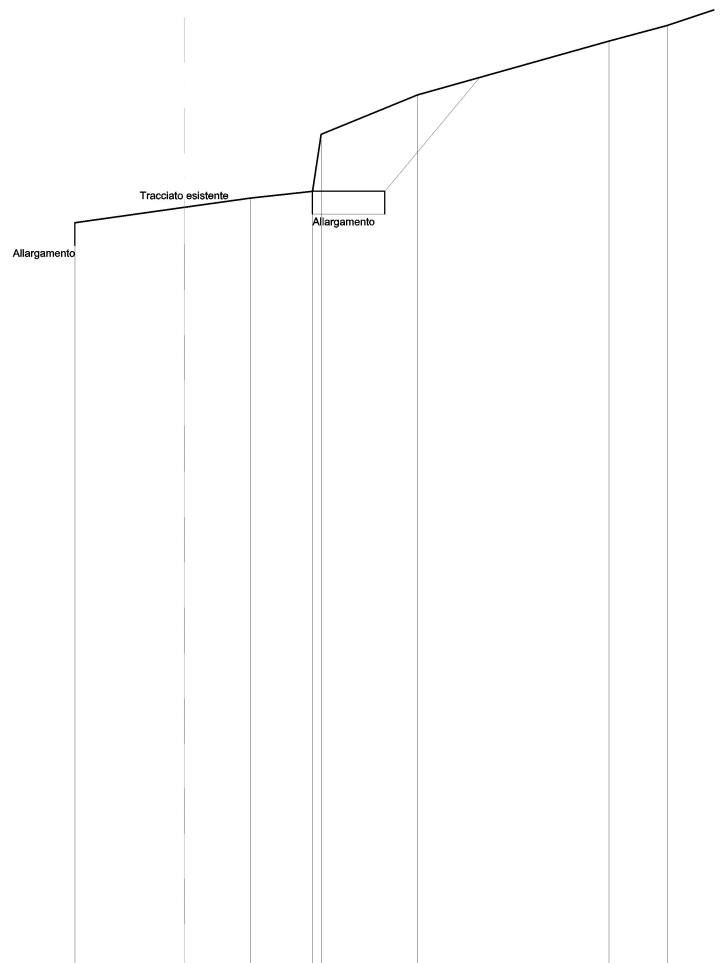


SCALA 1:200

QT.RIF. 25,850

QUOTE TERRENO	45,54	45,94	46,19	46,37 47,87	48,92	50,34
DIST.PARZIALI TERRENO	2,88	1,76	1,63	2,54	5,06	
QUOTE PROGETTO	45,54			46,37	46,37	49,38
DIST. PARZIALI PROGETTO		8,19			2,51	

SCAVI E BONIFICHE	
SCAVO PER PIATTAFORMA	2,051 m ²
SCAVO PER PARETI TRINCEA	1,443 m ²
RILEVATI	
RILEVATO PER PIATTAFORMA	0,138 m ²
SOVRASTRUTTURA STRADALE	
MISTO STABILIZZATO	0,615 m ²

SEZIONE N.: INT28_3
 QT. PROGETTO: 46,463
 DIST.PREC.: 10,00

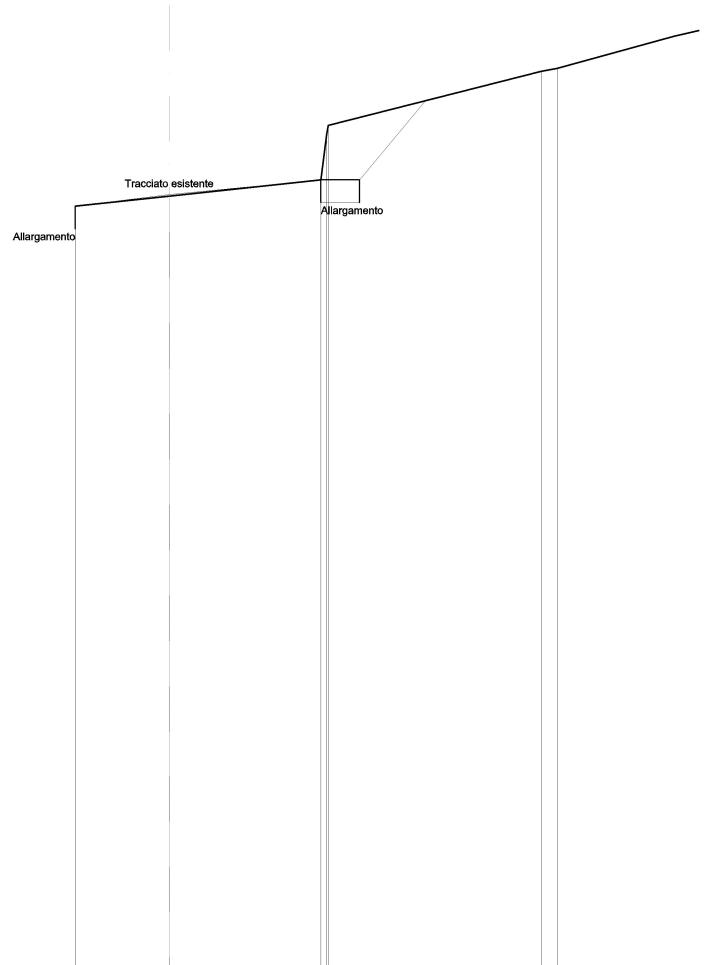

SCALA 1:200

QT.RIF. 25,981

QUOTE TERRENO	46,16	46,42	46,85	46,06	48,29	49,73	49,80
DIST.PARZIALI TERRENO		2,48	4,01			5,64	
QUOTE PROGETTO	46,16		46,85	46,85		48,95	
DIST. PARZIALI PROGETTO			7,52		1,75		