


KEY-MAP - scala 1:20.000

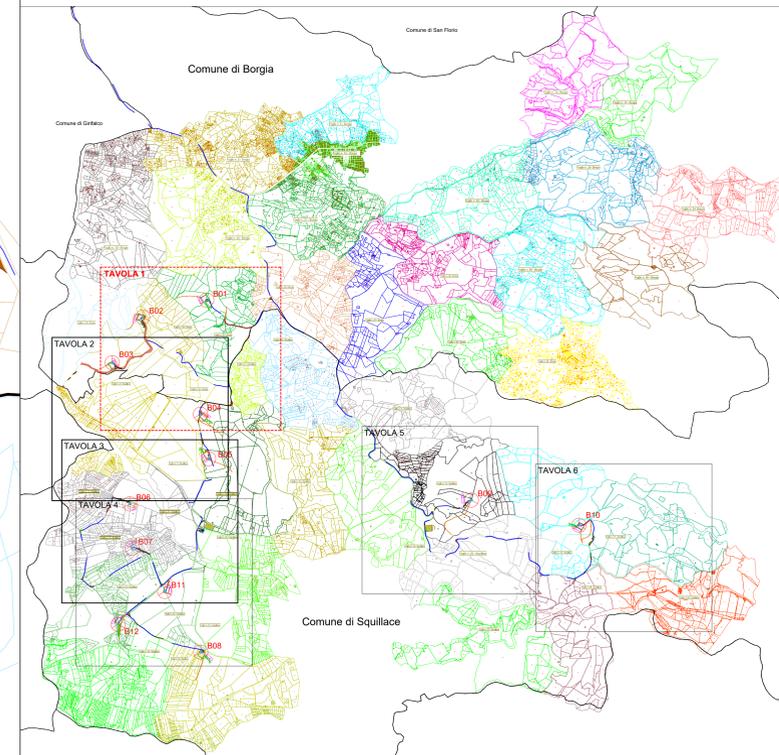

LEGENDA

- | | | | |
|--|------------------------------------|--|--|
| | CONFINI COMUNALI | | RILEVATI |
| | AEROGENERATORI | | SCAVI |
| | PLINTO DI FONDAZIONE | | AREA TEMPORANEA PER MONTAGGIO GRU |
| | PIAZZOLE DI MONTAGGIO | | NUOVA VIABILITA' |
| | FOSSI PER REGIMENTAZIONE IDRICA | | AREA LOGISTICO TEMPORANEA |
| | TOMBINO | | AREA DI STOCCAGGIO |
| | AREA TEMPORANEA DI STOCCAGGIO PALE | | AREA PER MONTAGGIO GRU SOVRAPPONATA A STRADA D'ACCESSO |
| | VIABILITA' ESISTENTE | | FOSSI DI GUARDIA STRADALI LATERALI |

B01

B02

B03

B04


Foglio n. 34 - Borgia

Foglio n. 35 - Borgia

Foglio n. 4 - Squillace

Foglio n. 3 - Squillace

Foglio n. 34 - Borgia

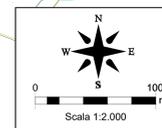

Comittente: RWE RENEWABLES ITALIA S.R.L. via Andrea Doria, 41/IG - 00182 Roma P.IVA/C.F. 0640370968	
Titolo del Progetto: PARCO EOLICO "BOLINA"	
Documento: PROGETTO DEFINITIVO	N° Documento: PEBO - P12.01a
ID PROGETTO: PEBO	TIPOLOGIA: P
Elaborato: Planimetria catastale - Tav. 01	
FOGLIO:	SCALA:
Progettazione: Ing. Saverio Pagliuso Ing. Claudio Coscarella Ing. Mario Francesco Perri Ing. Giorgio Salatino	
Rev:	Descrizione Revisione:
00 21/10/2019	PRIMA EMISSIONE
Redatto: GEMSA	Controllato: GEMSA
Approvato: RWE	