


KEY-MAP - scala 1:20.000

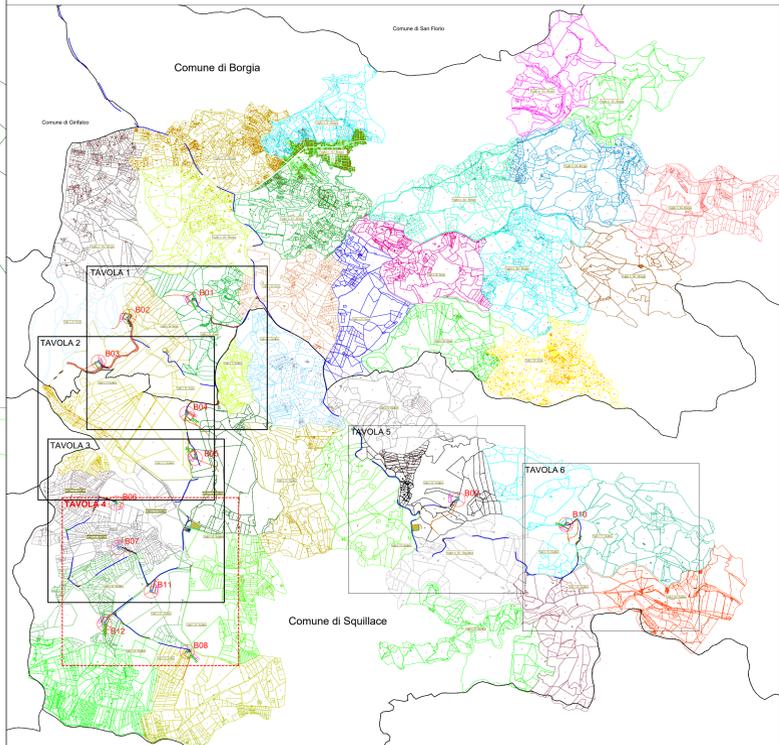

LEGENDA

- | | | | |
|--|------------------------------------|--|--|
| | CONFINI COMUNALI | | RILEVATI |
| | AEROGENERATORI | | SCAVI |
| | PUNTO DI FONDAZIONE | | AREA TEMPORANEA PER MONTAGGIO GRU |
| | PIAZZOLE DI MONTAGGIO | | NUOVA VIABILITA' |
| | FOSSI PER REGIMENTAZIONE IDRICA | | AREA LOGISTICA TEMPORANEA |
| | TOMBINO | | AREA DI STOCCAGGIO |
| | AREA TEMPORANEA DI STOCCAGGIO PALE | | AREA PER MONTAGGIO GRU SOVRAPPONATA A STRADA D'ACCESSO |
| | VIABILITA' ESISTENTE | | FOSSI DI GUARDIA STRADALI LATERALI |



Comittente: **RWE** RWE RENEWABLES ITALIA S.R.L.
 via Andrea Doria, 41/G - 00192 Roma
 P.IVA/C.F. - 06400370968

Titolo del Progetto: **PARCO EOLICO "BOLINA"**

Documento: **PROGETTO DEFINITIVO** N° Documento: **PEBO - P12.01d**

ID PROGETTO: **PEBO** DISCIPLINA: **P** TIPOLOGIA: **PEBO - P12.01d** FORMATO: **1230X900**

Elaborato: **Planimetria catastale - Tav. 04**

FOGLIO: **Varie** SCALA: **Varie** Nome file: **PEBO-P12.01d_Planimetria catastale - TAV.4**

Progettazione:

Ing. Saverio Pagliuso
 Ing. Claudio Coscarella
 Ing. Mario Francesco Perri
 Ing. Giorgio Salatino

| Rev. | Data Revisione | Descrizione Revisione | Redatto | Controllato | Approvato |
|------|----------------|-----------------------|---------|-------------|-----------|
| 00 | 21/10/2019 | PRIMA EMISSIONE | GEMSA | GEMSA | RWE |

