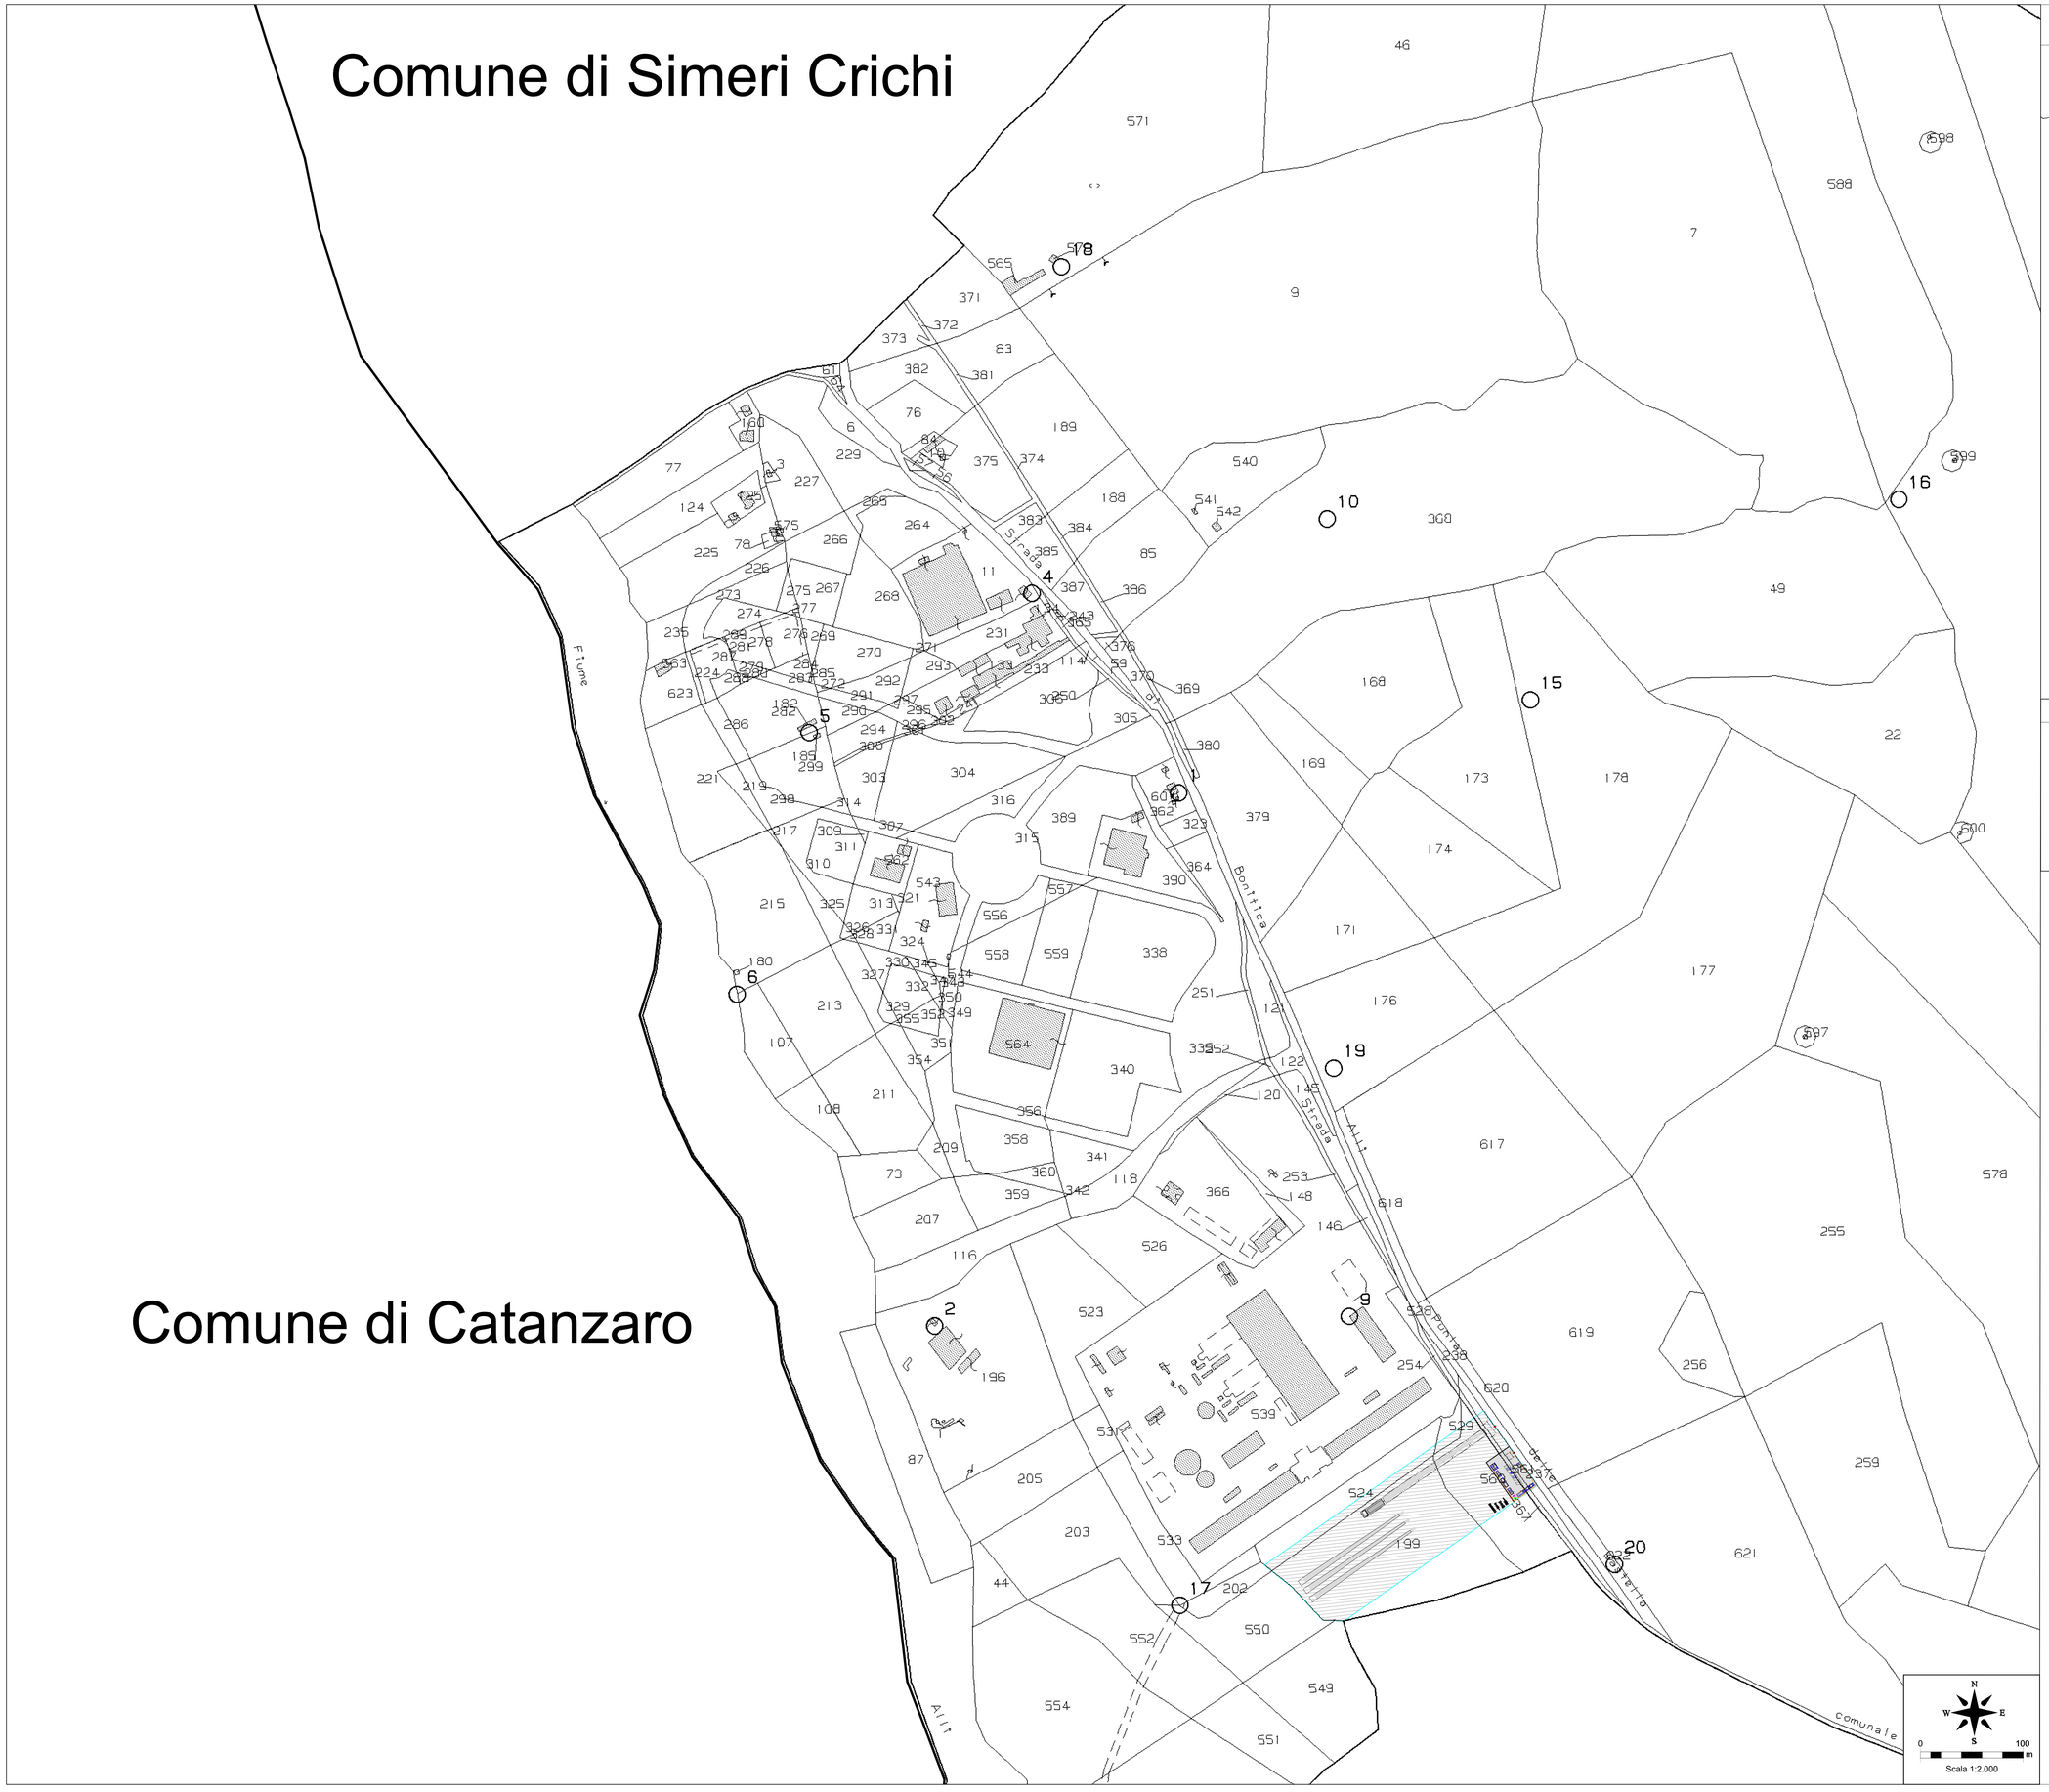

KEY-MAP - scala 1:20.000

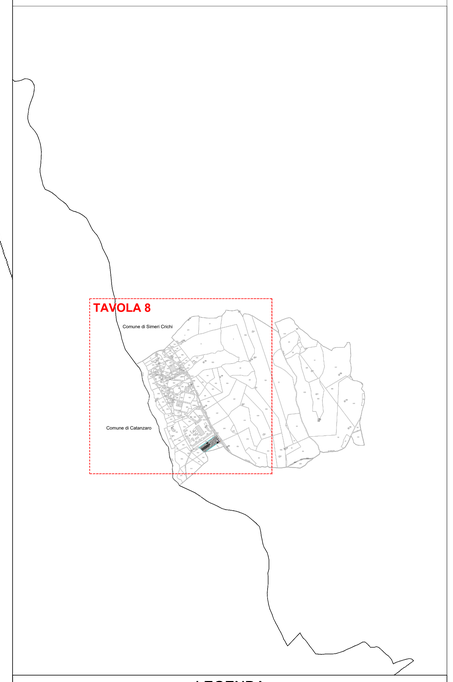

LEGENDA

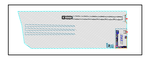

AREA DI TRASBORDO

REGIONE CALABRIA | Comune di Squillace (CZ) | Comune di Borgia (CZ) | Comune di Maida (CZ)

Committente:

RWE

RWE RENEWABLES ITALIA S.R.L.
via Andrea Doria, 41/G - 00192 Roma
P.IVA/C.F. 06400370968

Titolo del Progetto:

PARCO EOLICO "BOLINA"

Documento:			N° Documento:		
PROGETTO DEFINITIVO			**PEBO - P12.01h**		
ID PROGETTO: **PEBO**	DISCIPLINA: **P**	TIPOLOGIA:		FORMATO: **1230X900**	

Elaborato:

Planimetria catastale - Tav. 08

FOGLIO:	SCALA: **Varie**	Nome file: **PEBO-P12.01h_Planimetria catastale - TAV.8**

Progettazione:

Gemsa ENERGY GROUP

Ing. Saverio Pagliuso — PAGLIUSO SAVERIO 14.11.2019 19:35:00 UTC

Ing. Claudio Coscarella — COSCARELLA CLAUDIO ORDINE INGEGNERI COSENZA INGEGNERE 14.11.2019 19:48:17 UTC

Ing. Mario Francesco Perri — PERRI MARIO FRANCESCO 14.11.2019 19:58:57 UTC

Ing. Giorgio Salatino — SALATINO GIORGIO ORDINE INGEGNERI COSENZA Ingegnere 14.11.2019 20:17:20 UTC

Rev:	Data Revisione	Descrizione Revisione	Redatto	Controllato	Approvato
00	21/10/2019	PRIMA EMISSIONE	GEMSA	GEMSA	RWE