


# B01

## Foglio n. 36 - Borgia

## Foglio n. 35 - Borgia

## Foglio n. 5 - Squillace

KEY-MAP - scala 1:20.000

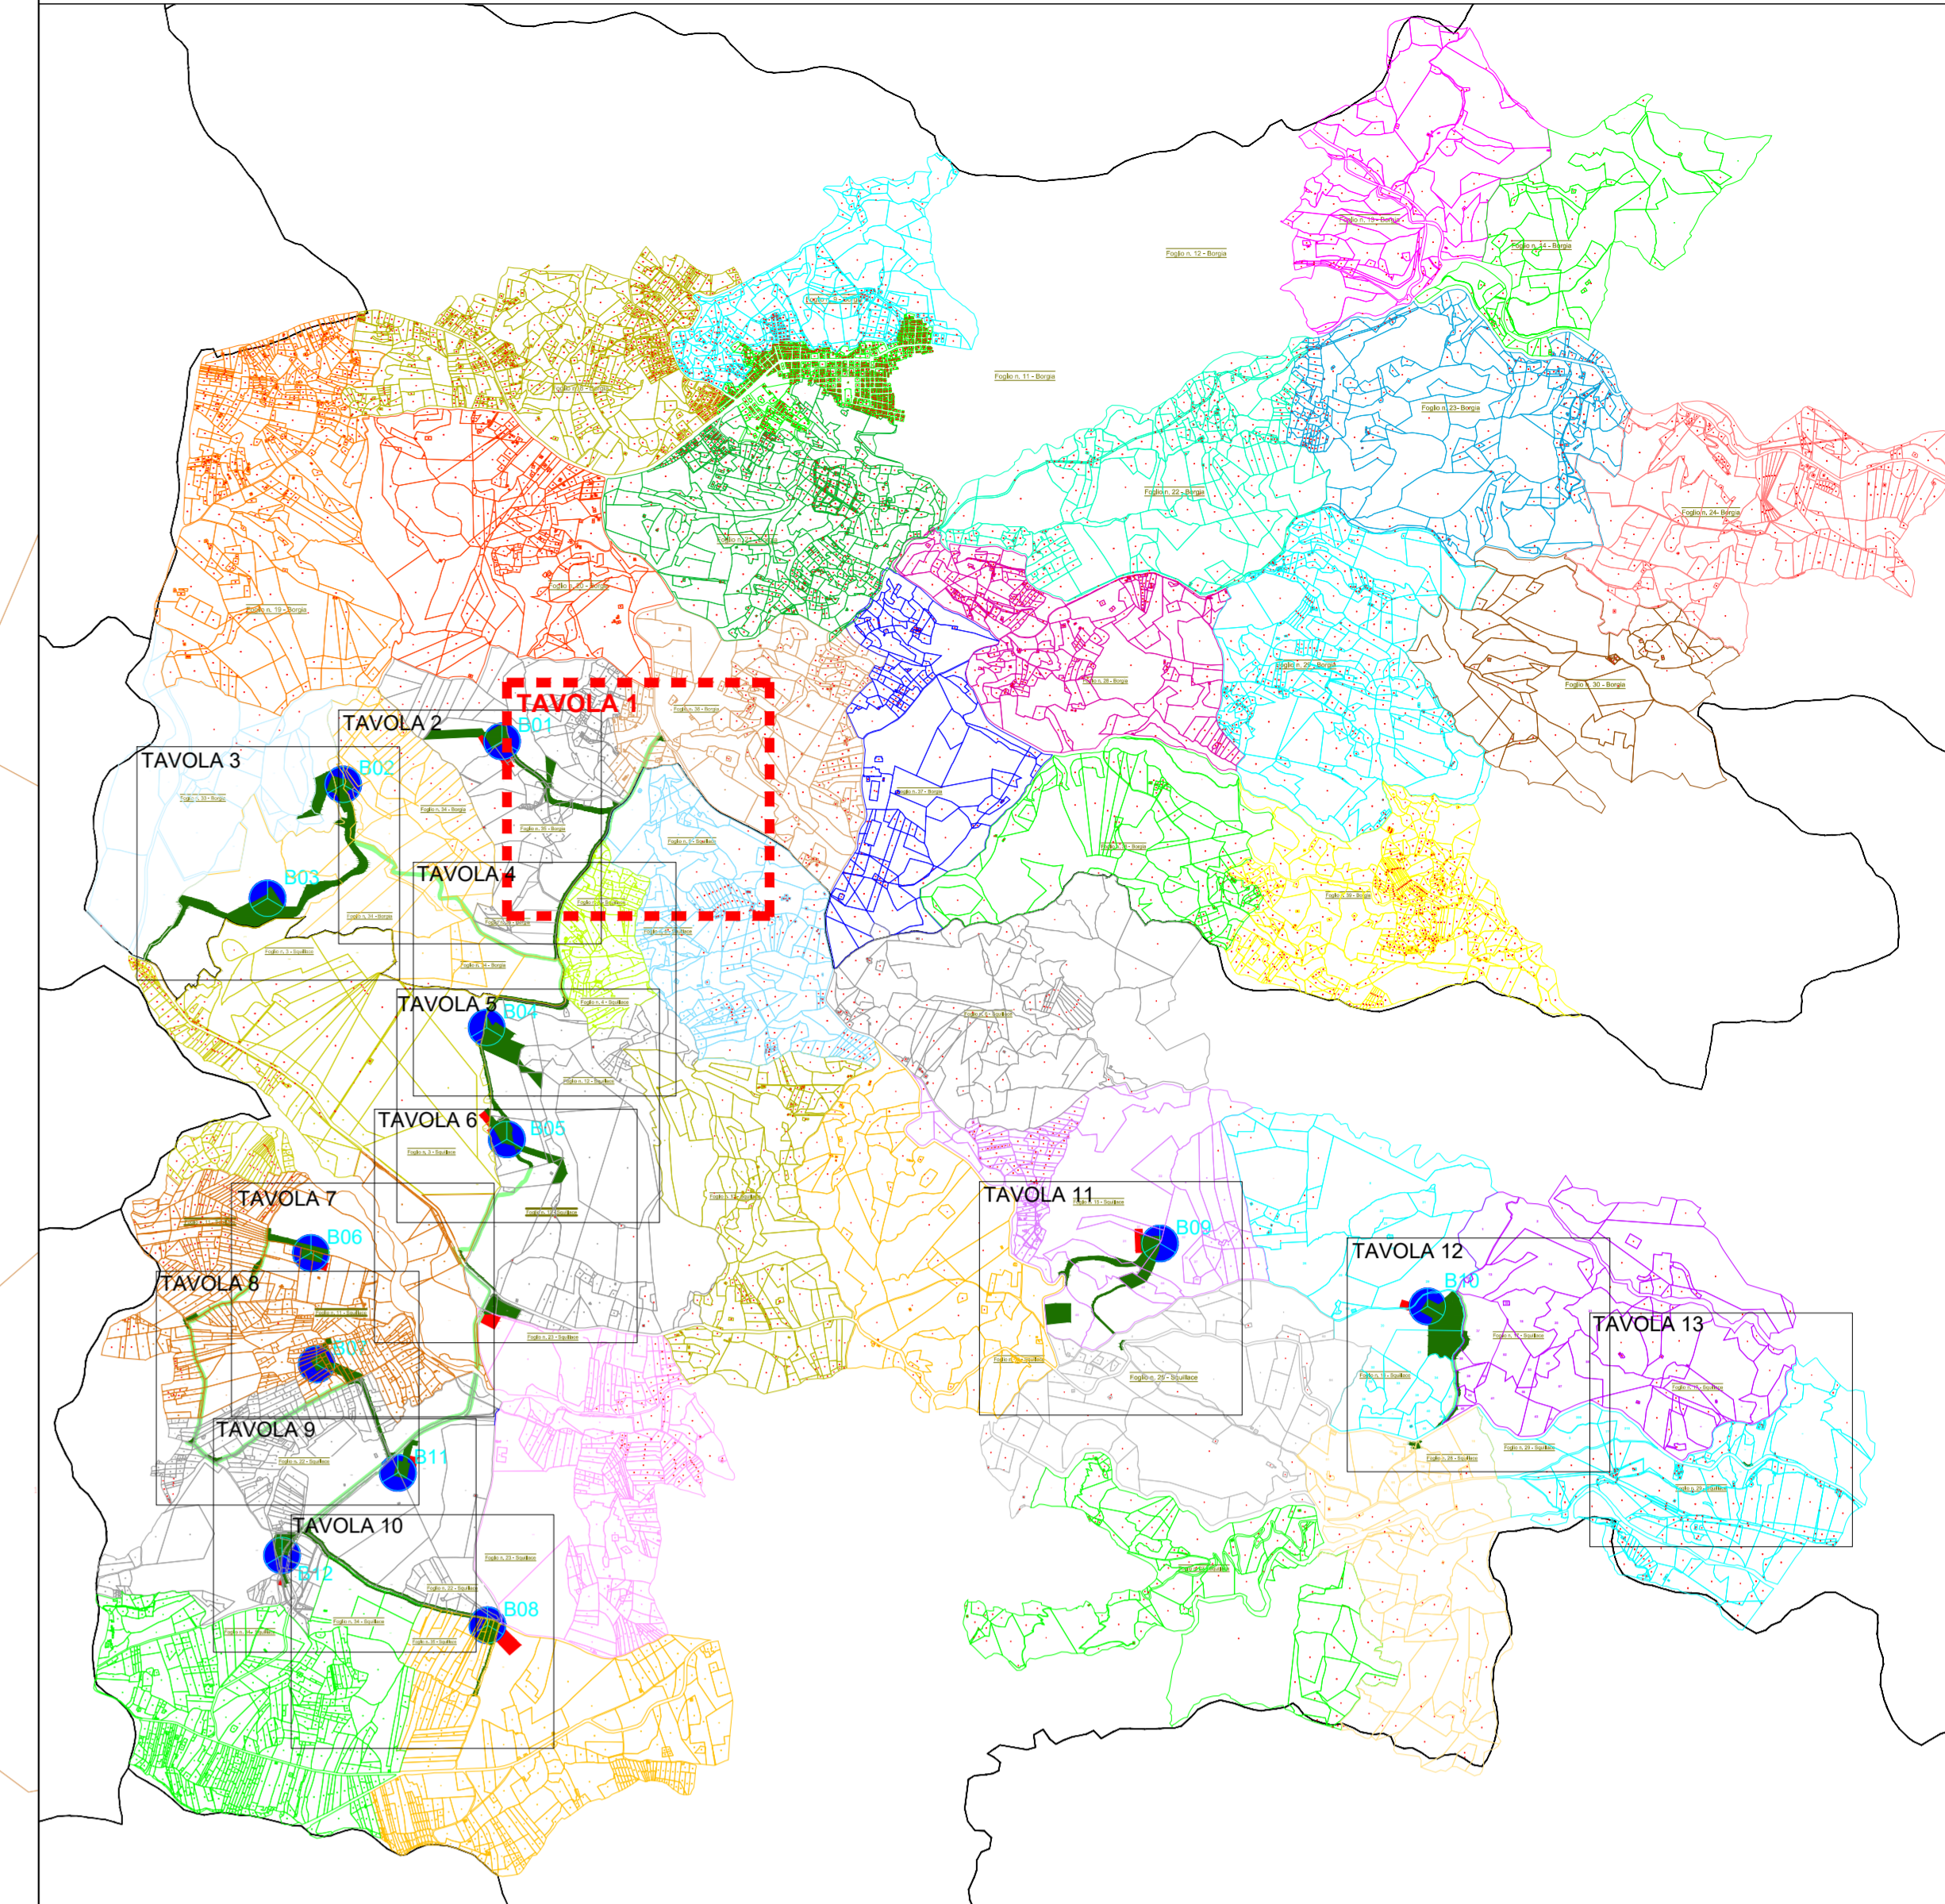

Legenda

- AREE INTERESSATE DA ESPROPRIO DEFINITIVO
- AREE INTERESSATE DA OCCUPAZIONE TEMPORANEA
- AREE INTERESSATE DA SERVITU' PERMANENTE DI SORVOLO
- AREE INTERESSATE DA SERVITU' PERMANENTE DI ELETTRODOTTO
- CONFINI COMUNALI



Comittente: **RWE** RWE RENEWABLES ITALIA S.R.L.  
via Andrea Doria, 41/G - 00192 Roma  
P.IVA/C.F. 06400370968

Titolo del Progetto: **PARCO EOLICO "BOLINA"**

Documento: **PROGETTO DEFINITIVO** N° Documento: **PEBO - P13.01a**

ID PROGETTO: **PEBO** DISCIPLINA: **P** TIPOLOGIA: **PEBO - P13.01a** FORMATO: **1230 x 900**

Elaborato: **Planimetria piano particellare d'esproprio - Tav. 01**

FOGLIO: **36** SCALA: **Varie** Nome file: **PEBO-P13.01a\_Planimetria piano particellare d'esproprio - Tav. 01**

Progettazione:

- Ing. Saverio Pagliuso
- Ing. Claudio Coscarella
- Ing. Mario Francesco Perri
- Ing. Giorgio Salatino

Rev.	Data Revisione	Descrizione Revisione	Redatto	Controllato	Approvato
00	21/10/2019	PRIMA EMISSIONE	GEMSA	GEMSA	RWE

