


Foglio n. 4 - Squillace

B04

Foglio n. 12 - Squillace


B05

Foglio n. 3 - Squillace

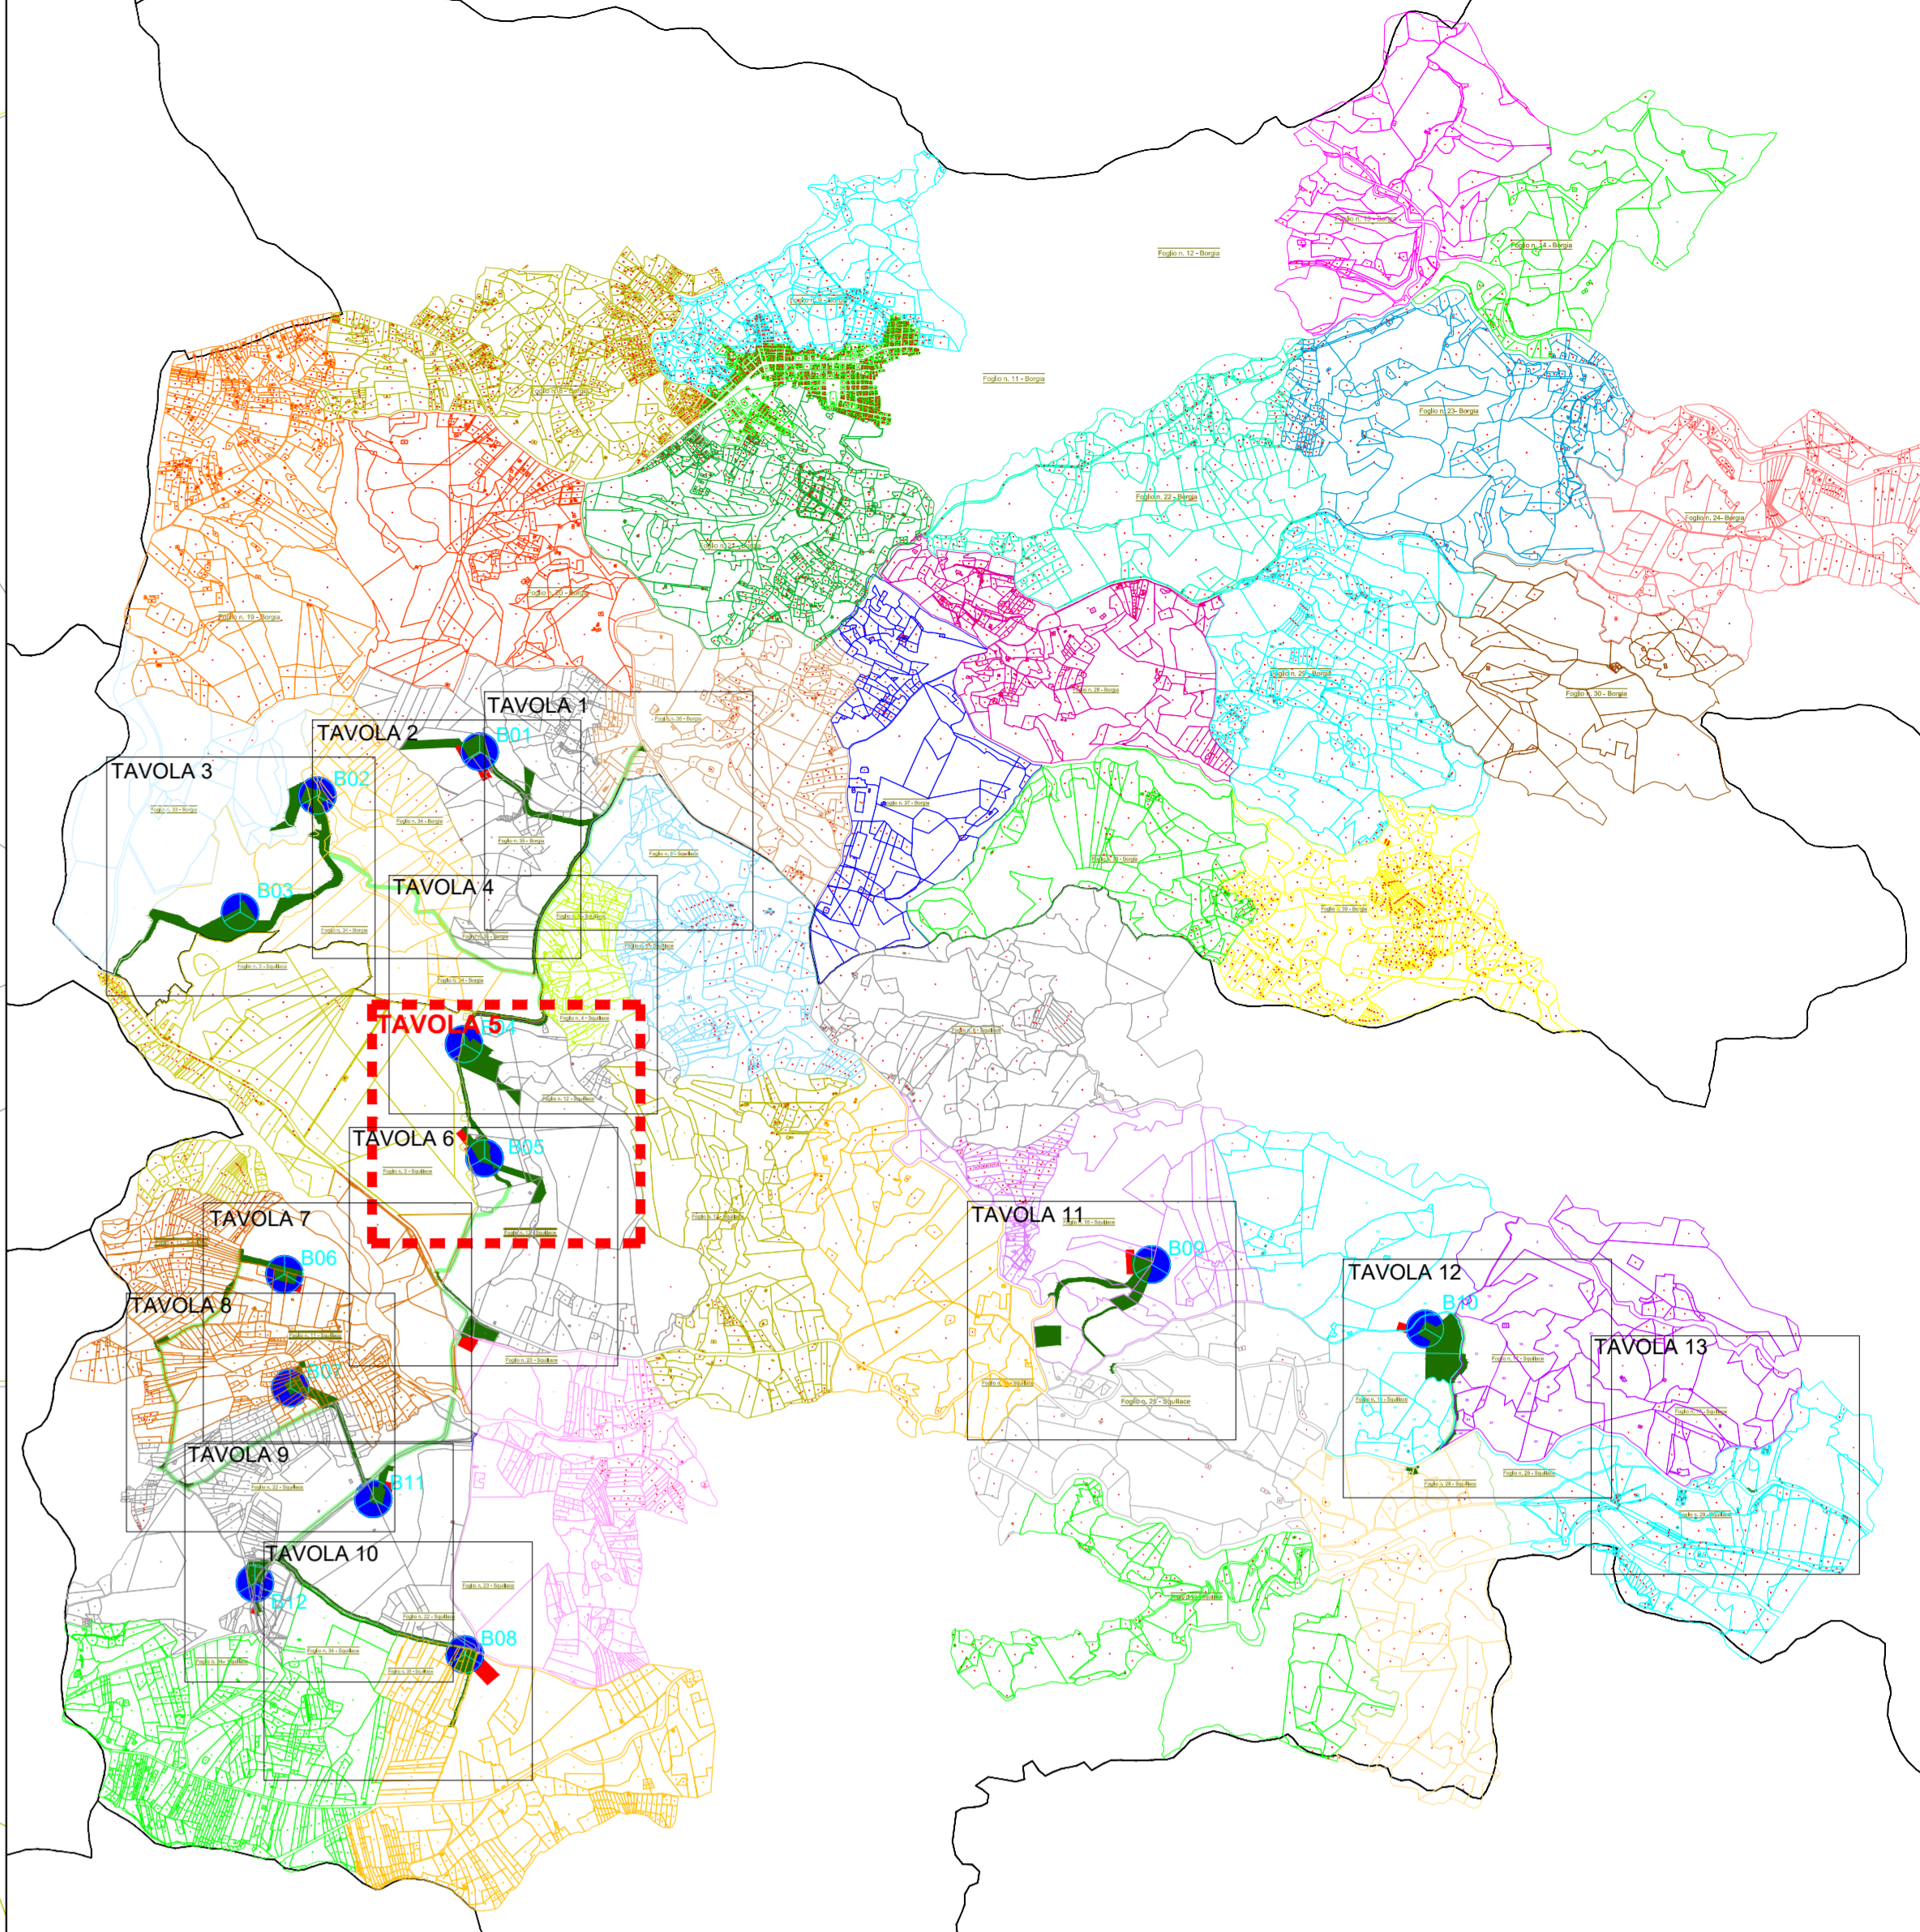

Legenda

- AREE INTERESSATE DA ESPROPRIO DEFINITIVO
- AREE INTERESSATE DA OCCUPAZIONE TEMPORANEA
- AREE INTERESSATE DA SERVITU' PERMANENTE DI SORVOLO
- AREE INTERESSATE DA SERVITU' PERMANENTE DI ELETTRODOTTO
- CONFINI COMUNALI

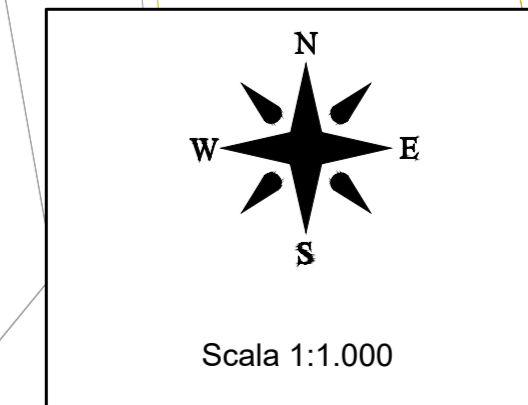

REGIONE CALABRIA	Comune di Squillace (CZ)	Comune di Borgia (CZ)	Comune di Maida (CZ)
<p>Committente: RWE RWE RENEWABLES ITALIA S.R.L. via Andrea Doria, 41G - 00192 Roma P.IVA/C.F. 0440370966</p>			
<p>Titolo del Progetto: PARCO EOLICO "BOLINA"</p>			
Documento: PROGETTO DEFINITIVO		N° Documento: PEBO - P13.01e	
ID PROGETTO: PEBO	DISCIPLINA: P	TIPOLOGIA:	FORMATO: 1400 x 900
Elaborato: Planimetria piano particellare d'esproprio - Tav. 05			
Foglio:	SCALA:	Verità:	Nome file: PEBO-P13.01e_Planimetria piano particellare d'esproprio - Tav. 05
Progettazione:			
Ing. Saverio Pagliuso			
 Ing. Claudio Coscarella			
Ing. Mario Francesco Perri			
Ing. Giorgio Salatino			
Rev:	Data Revisione	Descrizione Revisione	Redatto
00	21/10/2019	PRIMA EMISSIONE	GEMSA
			Controllato
			GEMSA
			Approvato
			RWE