


# Foglio n. 11 - Squillace

# B07

# Foglio n. 22 - Squillace

KEY-MAP - scala 1:20.000

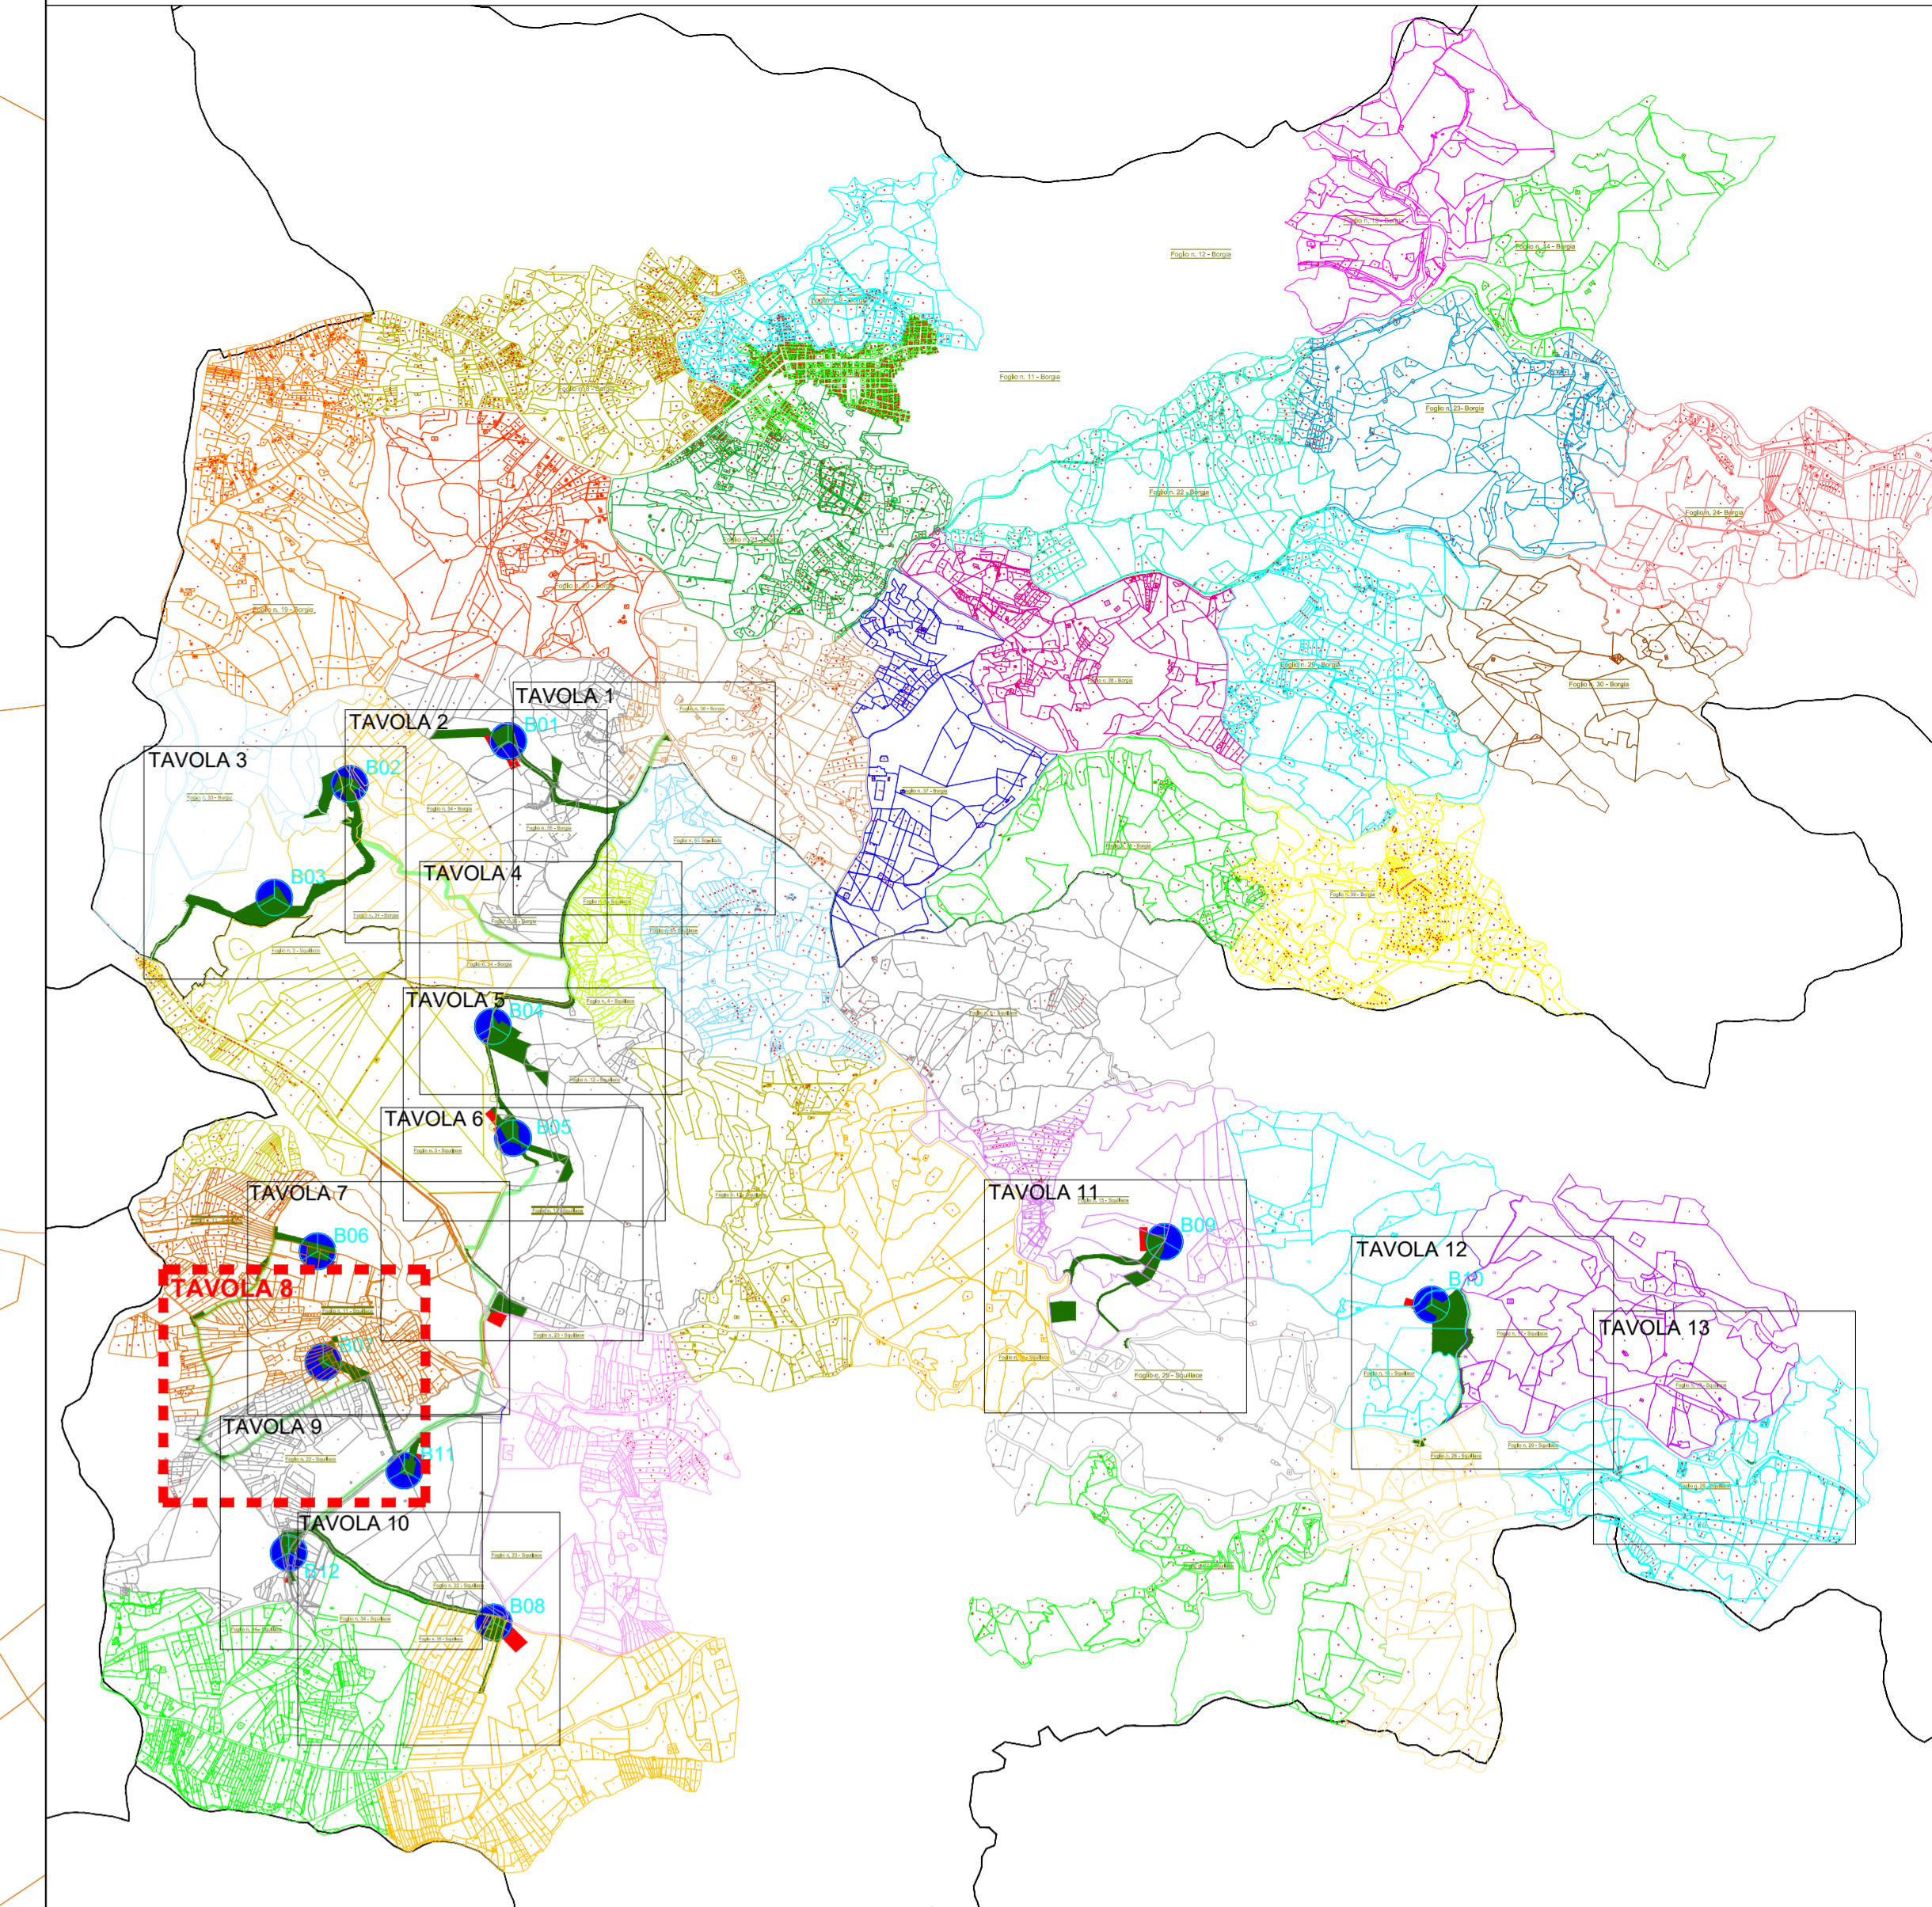

Legenda

- AREE INTERESSATE DA ESPROPRIO DEFINITIVO
- AREE INTERESSATE DA OCCUPAZIONE TEMPORANEA
- AREE INTERESSATE DA SERVITU' PERMANENTE DI SORVELO
- AREE INTERESSATE DA SERVITU' PERMANENTE DI ELETTRODOTTO
- CONFINI COMUNALI



Comitente: **RWE** RWE RENEWABLES ITALIA S.R.L.  
via Andrea Doria, 41/G - 00192 Roma  
P.IVA/C.F. 06400370969

Titolo del Progetto: **PARCO EOLICO "BOLINA"**

Documento: **PROGETTO DEFINITIVO** N° Documento: **PEBO - P13.01h**

ID PROGETTO: PEBO | DISCIPLINA: P | TIPOLOGIA: | FORMATO: 1400 x 900

Elaborato: **Planimetria piano particolare d'esproprio - Tav. 08**

Foglio: | Scala: Varie | Nome file: PEBO\_P13.01h\_Planimetria piano particolare d'esproprio - Tav. 08


Progettazione: **Ing. Saverio Pagliuso**

**Gemsa** ENERGIE RINNOVABILI  
**Ing. Claudio Coscarella**

**Ing. Mario Francesco Perri**

**Ing. Giorgio Salatino**

Rev.	Data Revisione	Descrizione Revisione	Realizzato	Controllato	Approvato
00	21/10/2019	PRIMA EMISSIONE	GEMSA	GEMSA	RWE

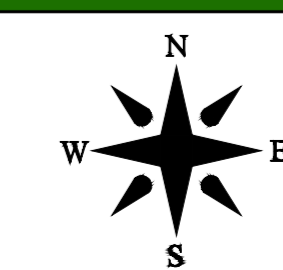

Scala 1:1.000