

Foglio n. 22 - Squillace


B11

B12

Foglio n. 22 - Squillace

Foglio n. 34 - Squillace

KEY-MAP - scala 1:20.000

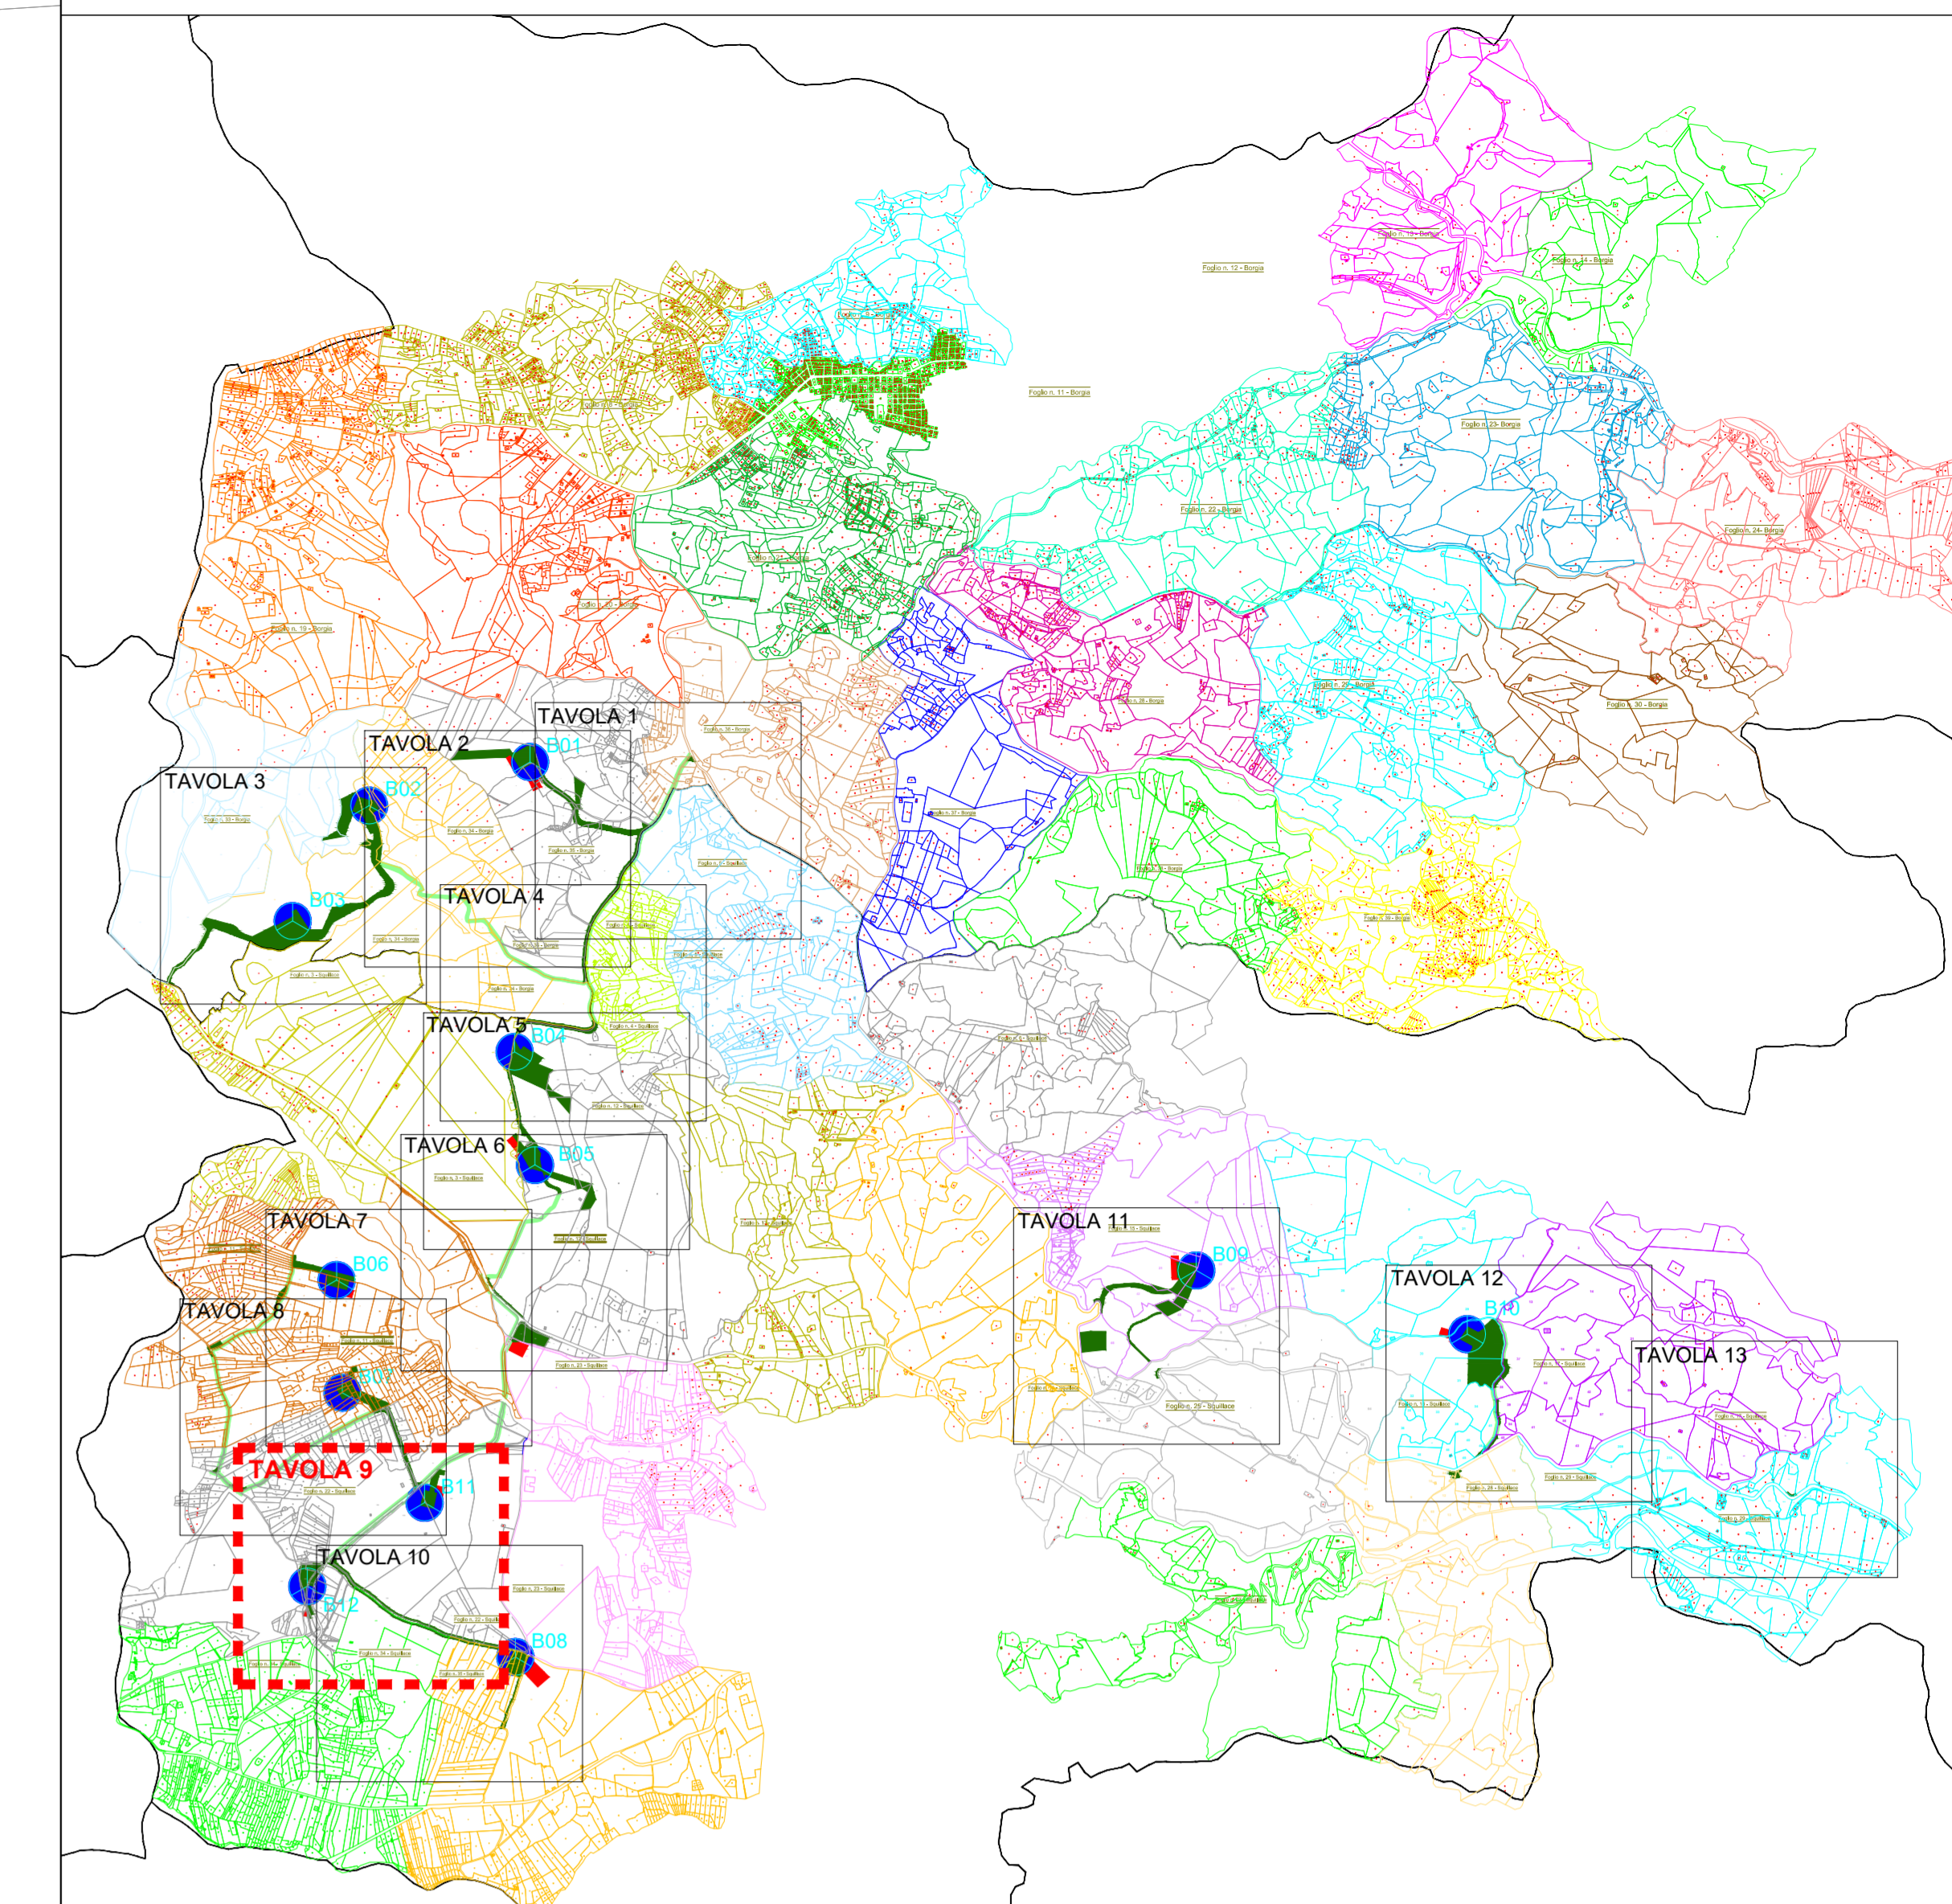

Legenda

- AREE INTERESSATE DA ESPROPRIO DEFINITIVO
- AREE INTERESSATE DA OCCUPAZIONE TEMPORANEA
- AREE INTERESSATE DA SERVITU' PERMANENTE DI SORVOLO
- AREE INTERESSATE DA SERVITU' PERMANENTE DI ELETTRODOTTO
- CONFINI COMUNALI



Comitente: **RWE** RWE RENEWABLES ITALIA S.R.L.
 via Andrea Doria, 41G - 00192 Roma
 P.IVA/C.F. 0460370968

Titolo del Progetto: **PARCO EOLICO "BOLINA"**

Documento: **PROGETTO DEFINITIVO** N° Documento: **PEBO - P13.011**

ID PROGETTO: **PEBO** DISCIPLINA: **P** TIPOLOGIA: FORMATO: **1400 x 900**

Elaborato: **Planimetria piano particolare d'esproprio - Tav. 09**

FOGLIO: SCALA: Variante: Nome file: **PEBO-P13.011_Planimetria piano particolare d'esproprio - Tav. 09**

Progettazione:

- Ing. Saverio Pagliuso
- Ing. Claudio Coscarella
- Ing. Mario Francesco Perri
- Ing. Giorgio Salatino

Rev.	Data Revisione	Descrizione Revisione	Redatto	Controllato	Approvato
00	21/10/2019	PRIMA EMISSIONE	GEMSA	GEMSA	RWE

