


KEY-MAP - scala 1:20.000

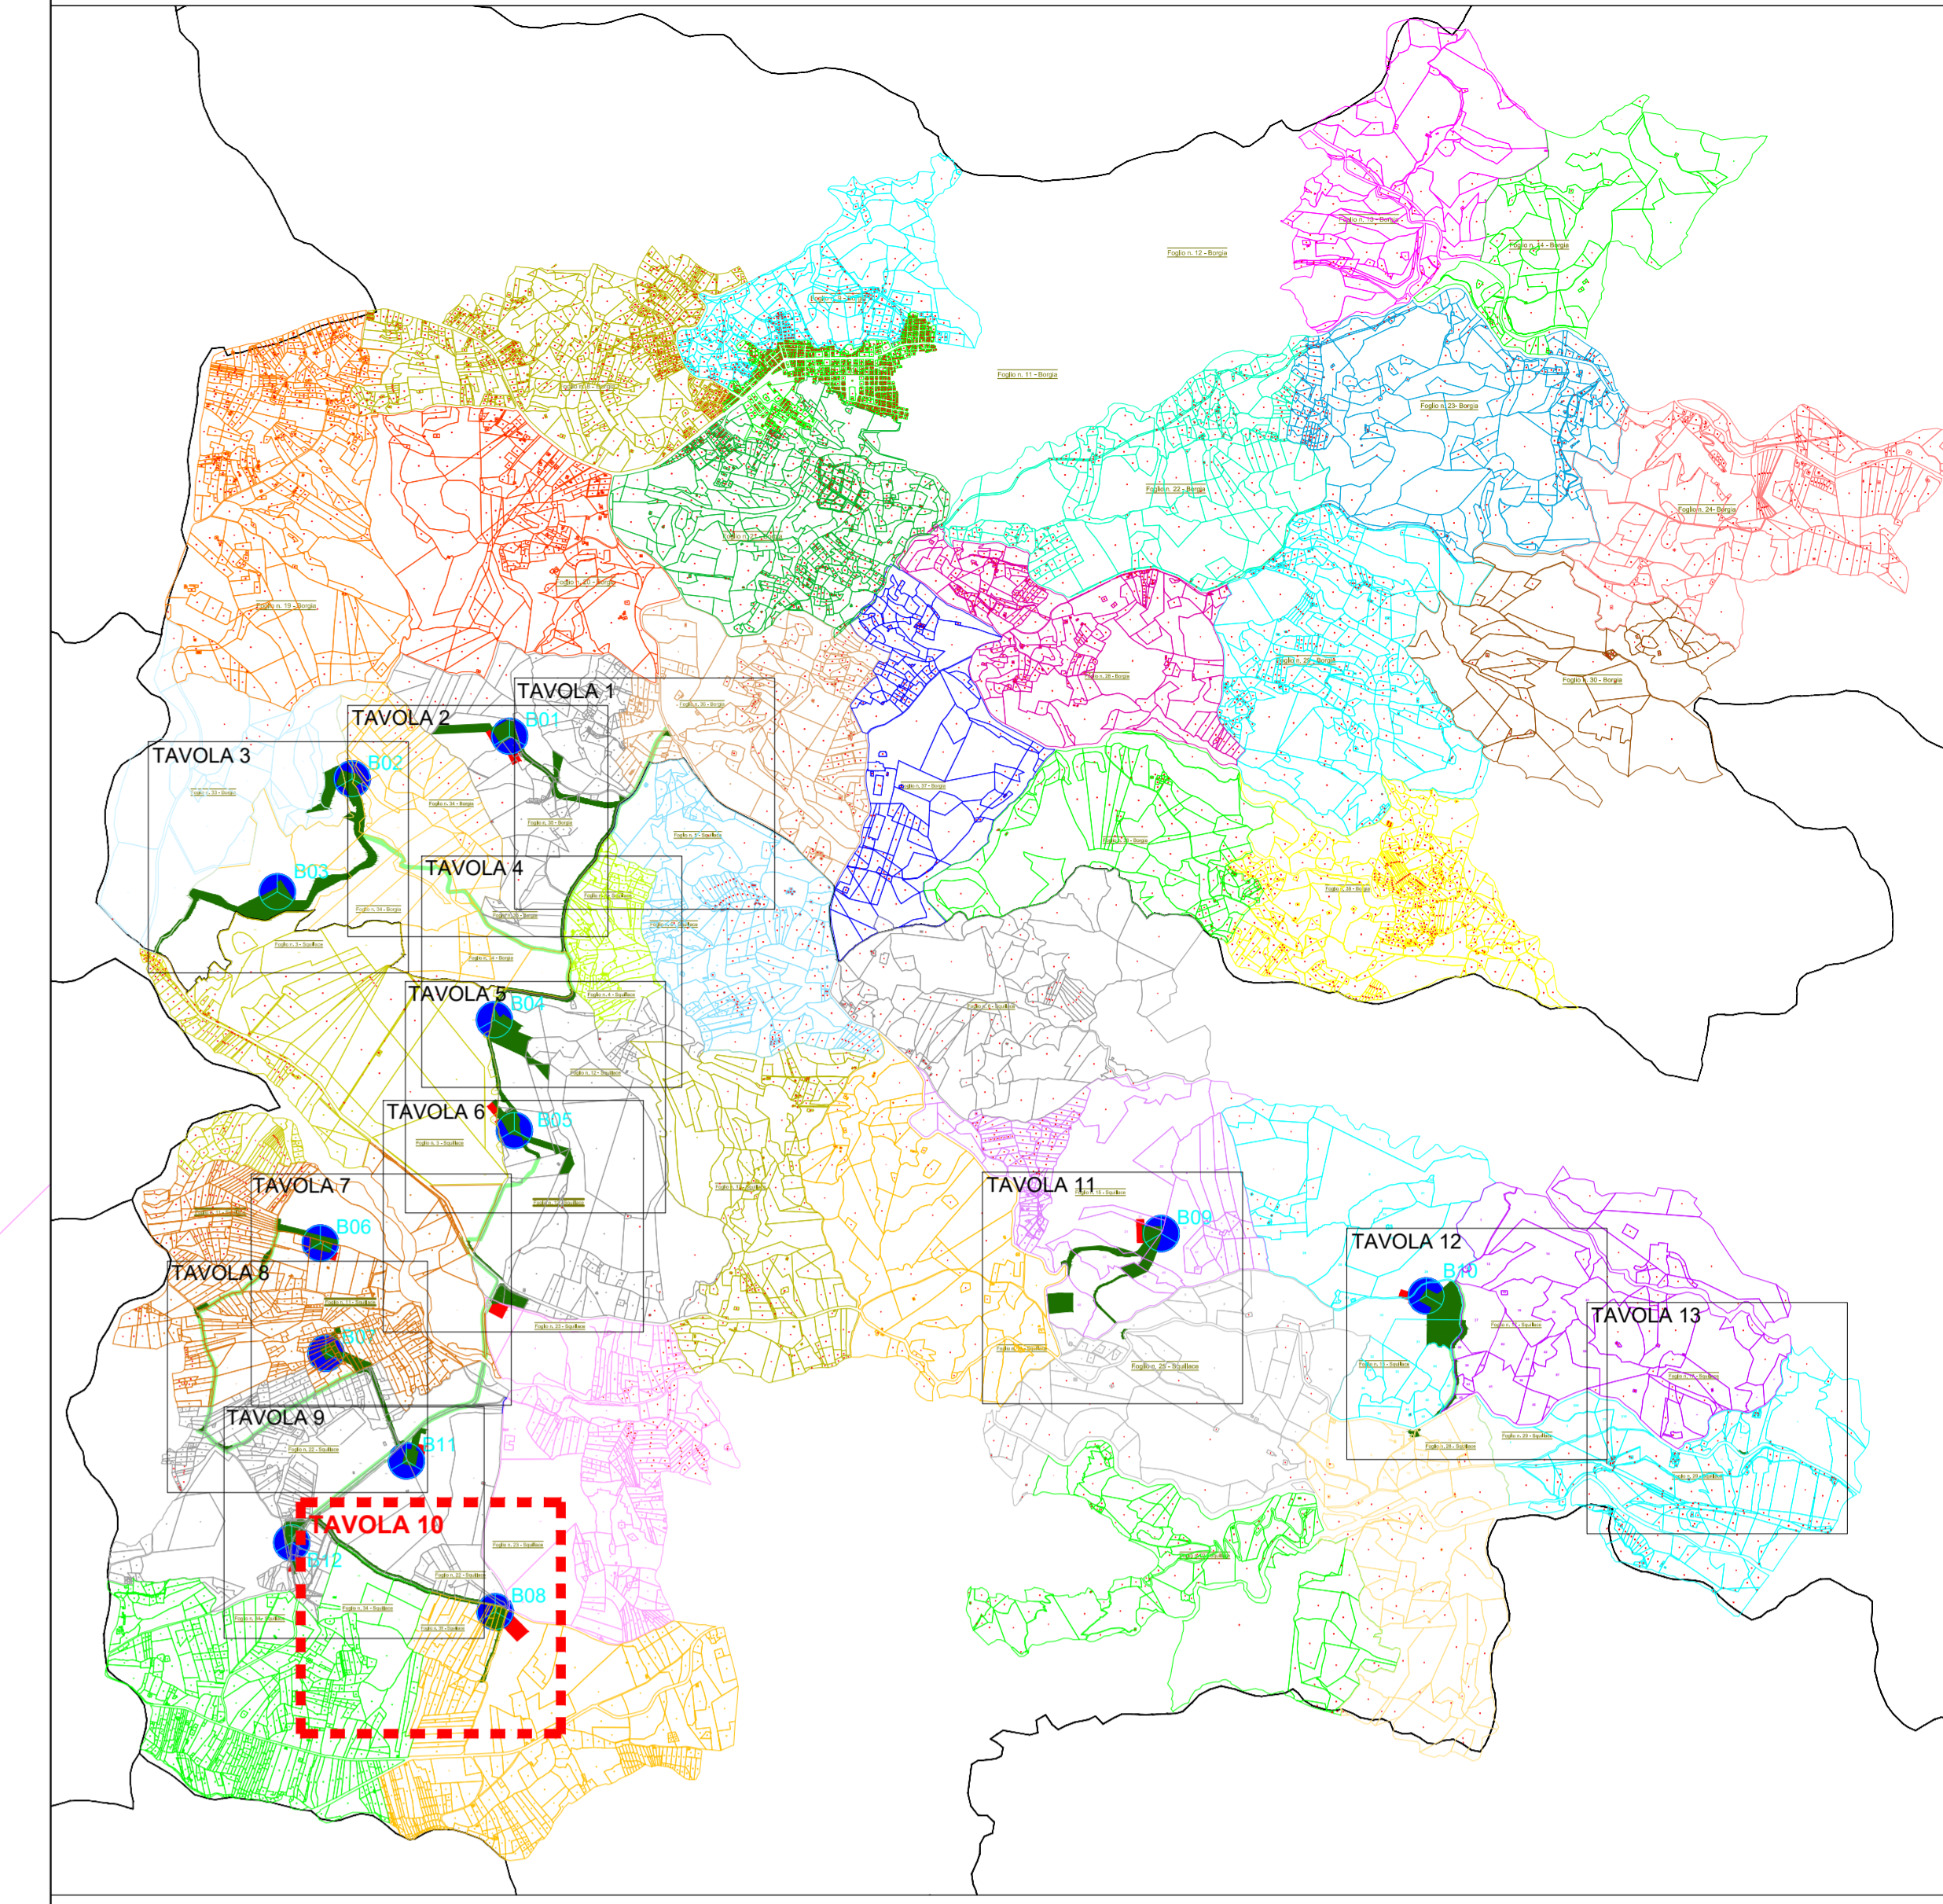

Legenda

- AREE INTERESSATE DA ESPROPRIO DEFINITIVO
- AREE INTERESSATE DA OCCUPAZIONE TEMPORANEA
- AREE INTERESSATE DA SERVITU' PERMANENTE DI SORVOLO
- AREE INTERESSATE DA SERVITU' PERMANENTE DI ELETTRODOTTO
- CONFINI COMUNALI



Committente: **RWE** RWE RENEWABLES ITALIA S.R.L.
 via Andrea Doria, 41/G - 00192 Roma
 P.IVA/C.F. 06460370968

Titolo del Progetto: **PARCO EOLICO "BOLINA"**

Documento: **PROGETTO DEFINITIVO** N° Documento: **PEBO - P13.01**

ID PROGETTO: PEBO | DISCIPLINA: P | TIPOLOGIA: | FORMATO: 1400 x 800

Elaborato: **Planimetria piano particolare d'esproprio - Tav. 10**

Foglio: | Scala: | Vario | Nome file: |

Progettazione: **Ing. Saverio Pagliuso**
Ing. Claudio Coscarella
Ing. Mario Francesco Perri
Ing. Giorgio Salatino

Rev.	Data Revisione	Descrizione Revisione	Redatto	Controllato	Approvato
00	21/10/2019	PRIMA EMISSIONE	GEMSA	GEMSA	RWE

