


Foglio n. 17 - Squillace

Foglio n. 29 - Squillace

KEY-MAP - scala 1:20.000

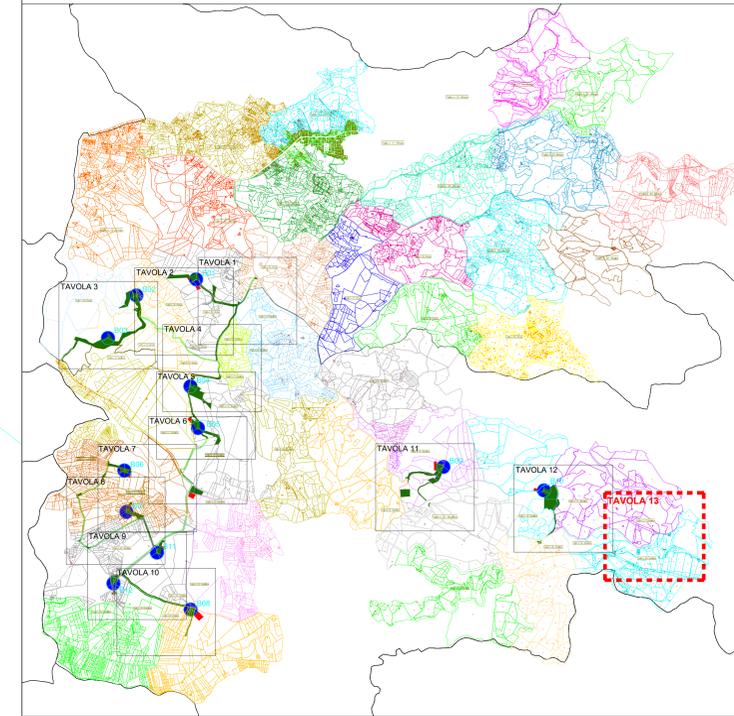

Legenda

- AREE INTERESSATE DA ESPROPRIO DEFINITIVO
- AREE INTERESSATE DA OCCUPAZIONE TEMPORANEA
- AREE INTERESSATE DA SERVITU' PERMANENTE DI SORVOLO
- AREE INTERESSATE DA SERVITU' PERMANENTE DI ELETTRODOTTO
- CONFINI COMUNALI



Comitente: **RWE** RWE RENEWABLES ITALIA S.R.L.
via Andrea Doria, 41/G - 00192 Roma
P.IVA/C.F. 0640370966

Titolo del Progetto: **PARCO EOLICO "BOLINA"**

Documento: **PROGETTO DEFINITIVO** N° Documento: **PEBO - P13.01m**

ID PROGETTO: **PEBO** DISCIPLINA: **P** TIPOLOGIA: FORMATO: **1400 x 800**

Elaborato: **Planimetria piano particolare d'esproprio - Tav. 13**

Foglio: Scala: Varie: Nome file: **PEBO-P13.01m_Planimetria piano particolare d'esproprio - Tav. 13**

Progettazione:

Ing. Saverio Pagliuso

Ing. Claudio Coscarella

Ing. Mario Francesco Perri

Ing. Giorgio Salatino

Rev.	Data Revisione	Disegnazione Revisione	Redatto	Controllato	Approvato
00	21/10/2019	PRIMA EMISSIONE	GEMSA	GEMSA	RWE

