



COMUNE DI SIMERI CRICHI

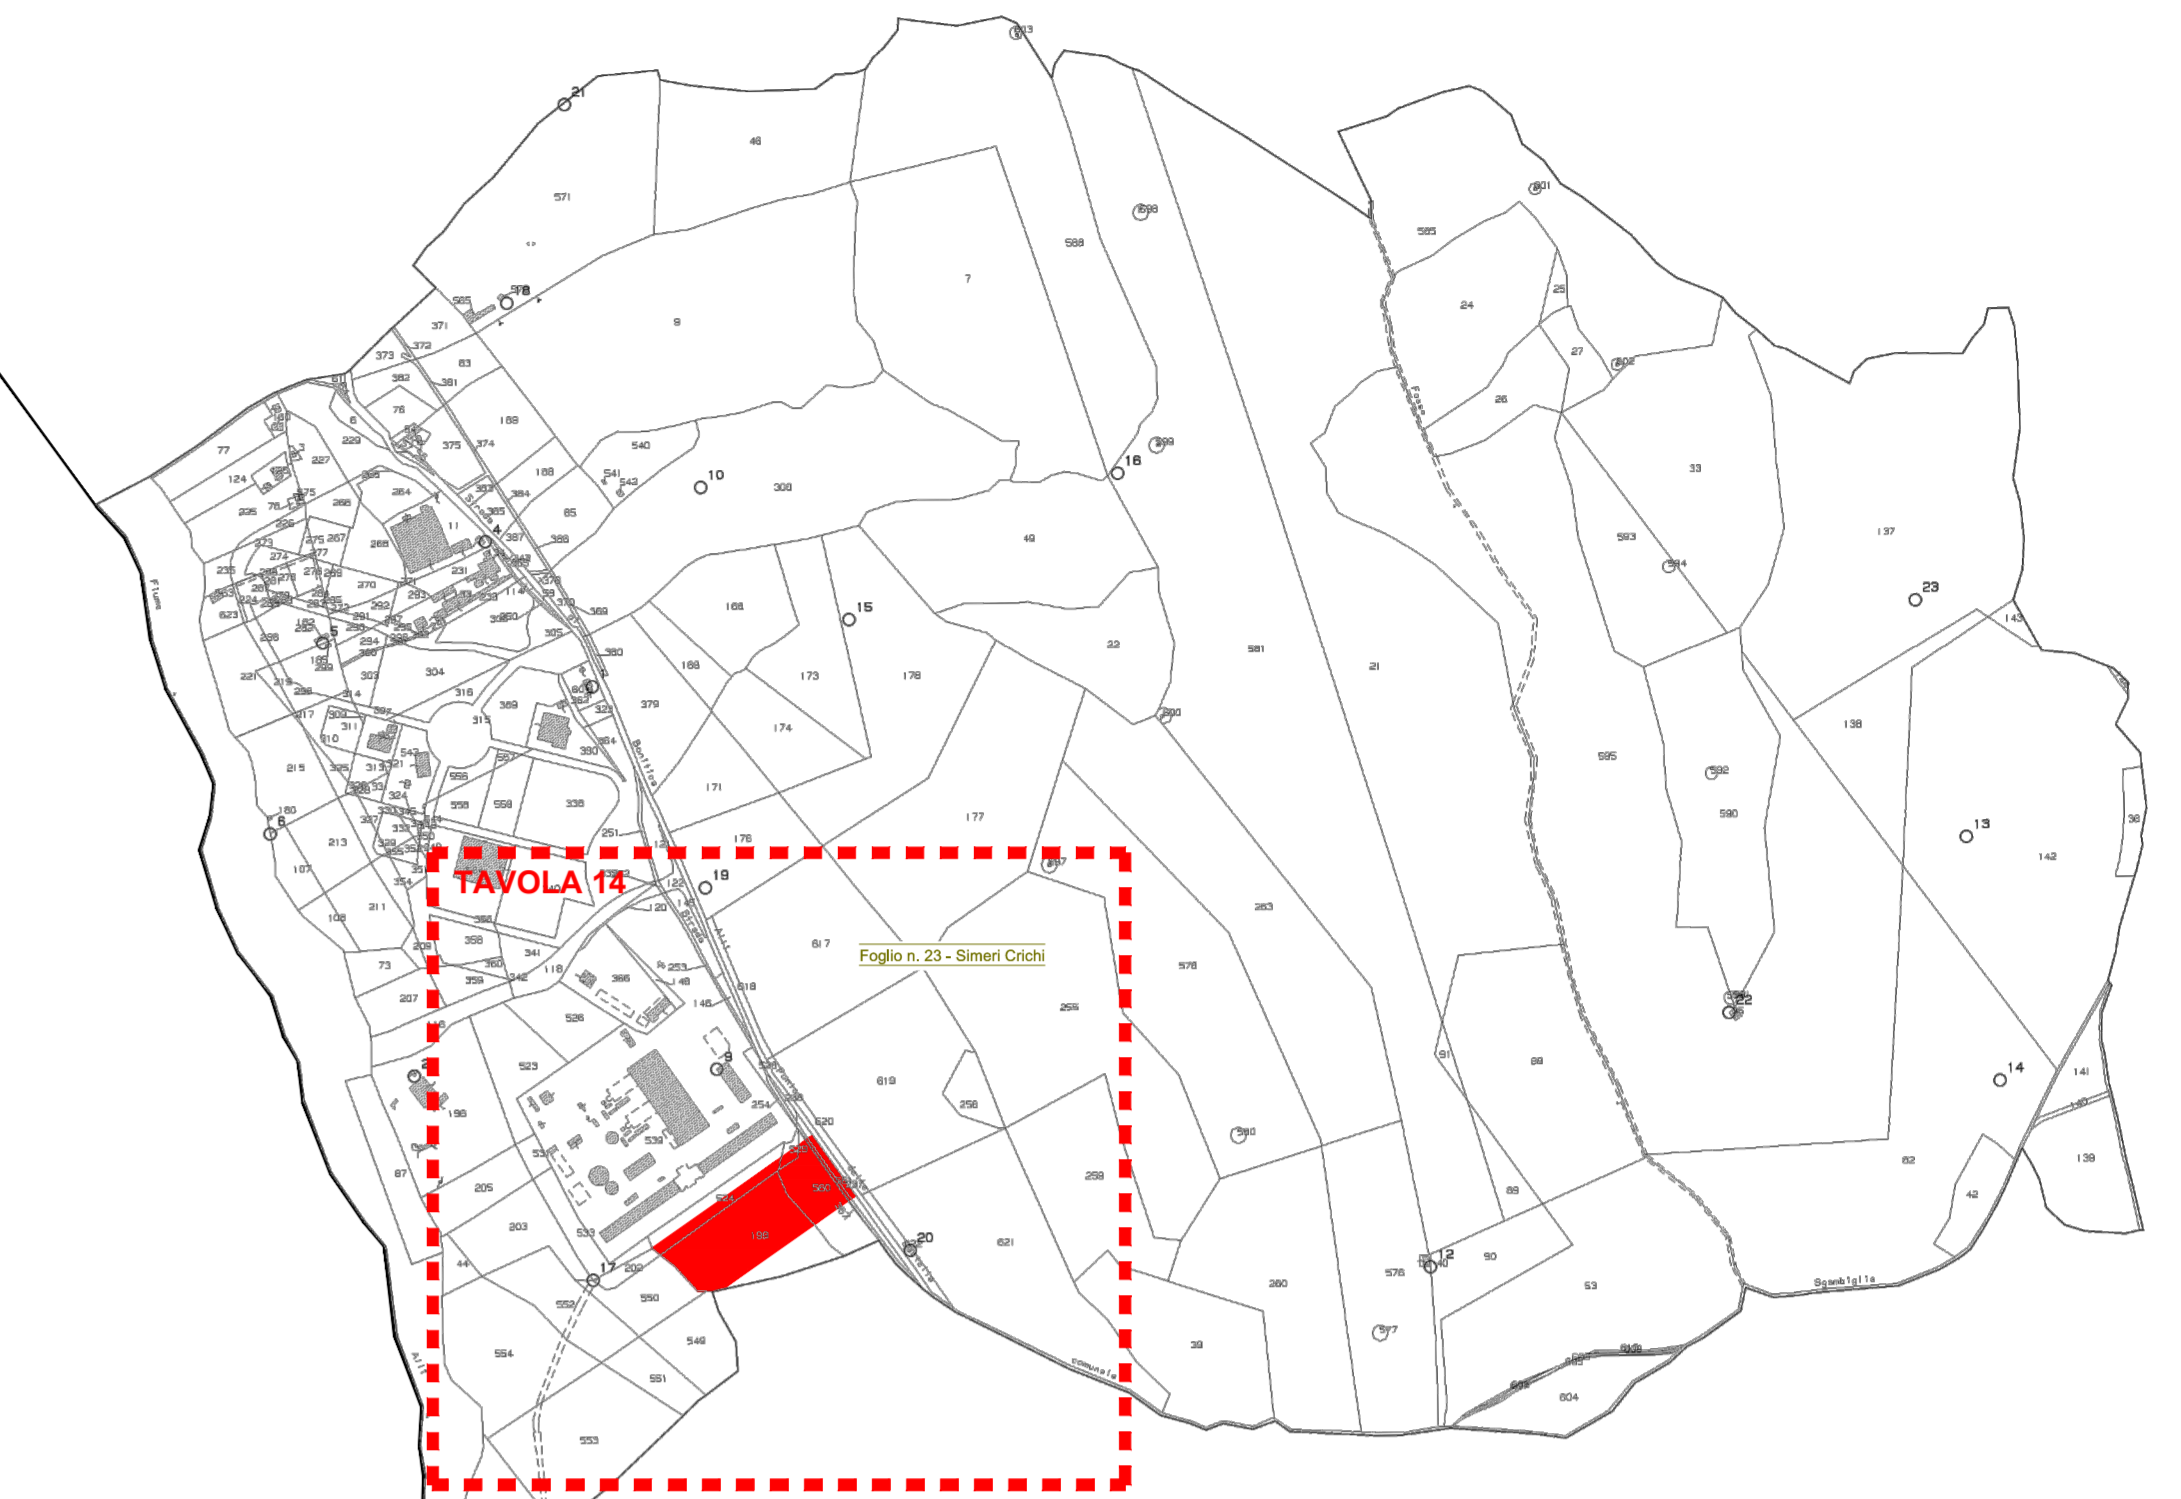

Legenda

 AREE INTERESSATE DA OCCUPAZIONE TEMPORANEA

Foglio n. 23 - Simeri Crichi

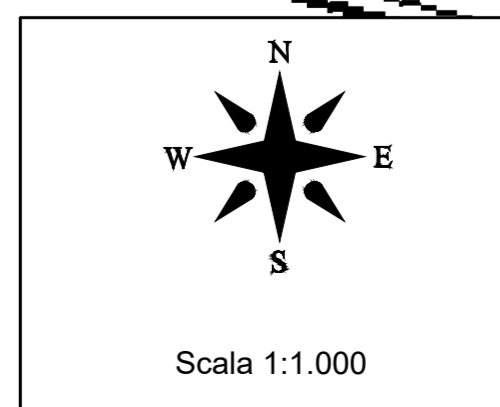

Comitente: **RWE** RWE RENEWABLES ITALIA S.R.L.
via Andrea Doria, 411G - 00182 Roma
P.IVA/C.F. 0640370968

Titolo del Progetto: **PARCO EOLICO "BOLINA"**

Documento: **PROGETTO DEFINITIVO** N° Documento: **PEBO - P13.01n**

ID PROGETTO: **PEBO** DISCIPLINA: **P** TIPOLOGIA: **PEBO** FORMATO: **12303900**

Elaborato: **Planimetria piano particolare d'esproprio - Comune di Simeri Crichi - Tav. 14**

Progettazione: **Ing. Saverio Pagliuso**

 **Ing. Claudio Coscarella**

Ing. Mario Francesco Perri

Ing. Giorgio Salatino

Rev.	Data Revisione	Descrizione Revisione	Redatto	Controllato	Approvato
00	21/10/2019	PRIMA EMISSIONE	GEMSA	GEMSA	RWE