

PROVINCIA DI MESSINA
 COMUNE DI MESSINA


EUROPA

NOTE GENERALI

LEGENDA

- ← DIREZIONE DEL FLUSSO IDRICO
- CANALETTA PER SMALTIMENTO ACQUE DI PIATTAFORMA FERROVIARIA
 - CANALETTA 40x50 cm
 - CANALETTA 50x50 cm
- CANALETTA PER SMALTIMENTO ACQUE DI PIATTAFORMA FERROVIARIA IN GALLERIA
 - CANALETTA TRAPEZOIDALE b=50 cm, h=35 cm
- TUBAZIONI IN CLS VIBROCOMPRESSO
 - DIAMETRO DN 400
 - DIAMETRO DN 600
 - DIAMETRO DN 800
- TUBAZIONI IN PEAD
 - DIAMETRO DN 400
 - DIAMETRO DN 600
 - DIAMETRO DN 800
- TUBAZIONI IN PVC
 - DIAMETRO DN 800
- TUBAZIONI IN ACCIAIO
 - DIAMETRO #300
- MICROTUNNELLING
 - TUNNEL CLS DN 2000 mm / TUBAZIONE # 600 PRV
- IMPIANTO DI TRATTAMENTO ACQUE
 - IMPIANTO DI TRATTAMENTO ACQUE
- POZZETTI
 - A 100x100 cm (Rif. C00700PSZDSS8C7000000002)
 - B 70x70 cm (Rif. C00700PSZDSS8C7000000002)
 - C 60x60 cm (Rif. C00700PSZDSS8C7000000002)
 - S POZZETTI SCARICARE PM

QUADRO D'UNIONE

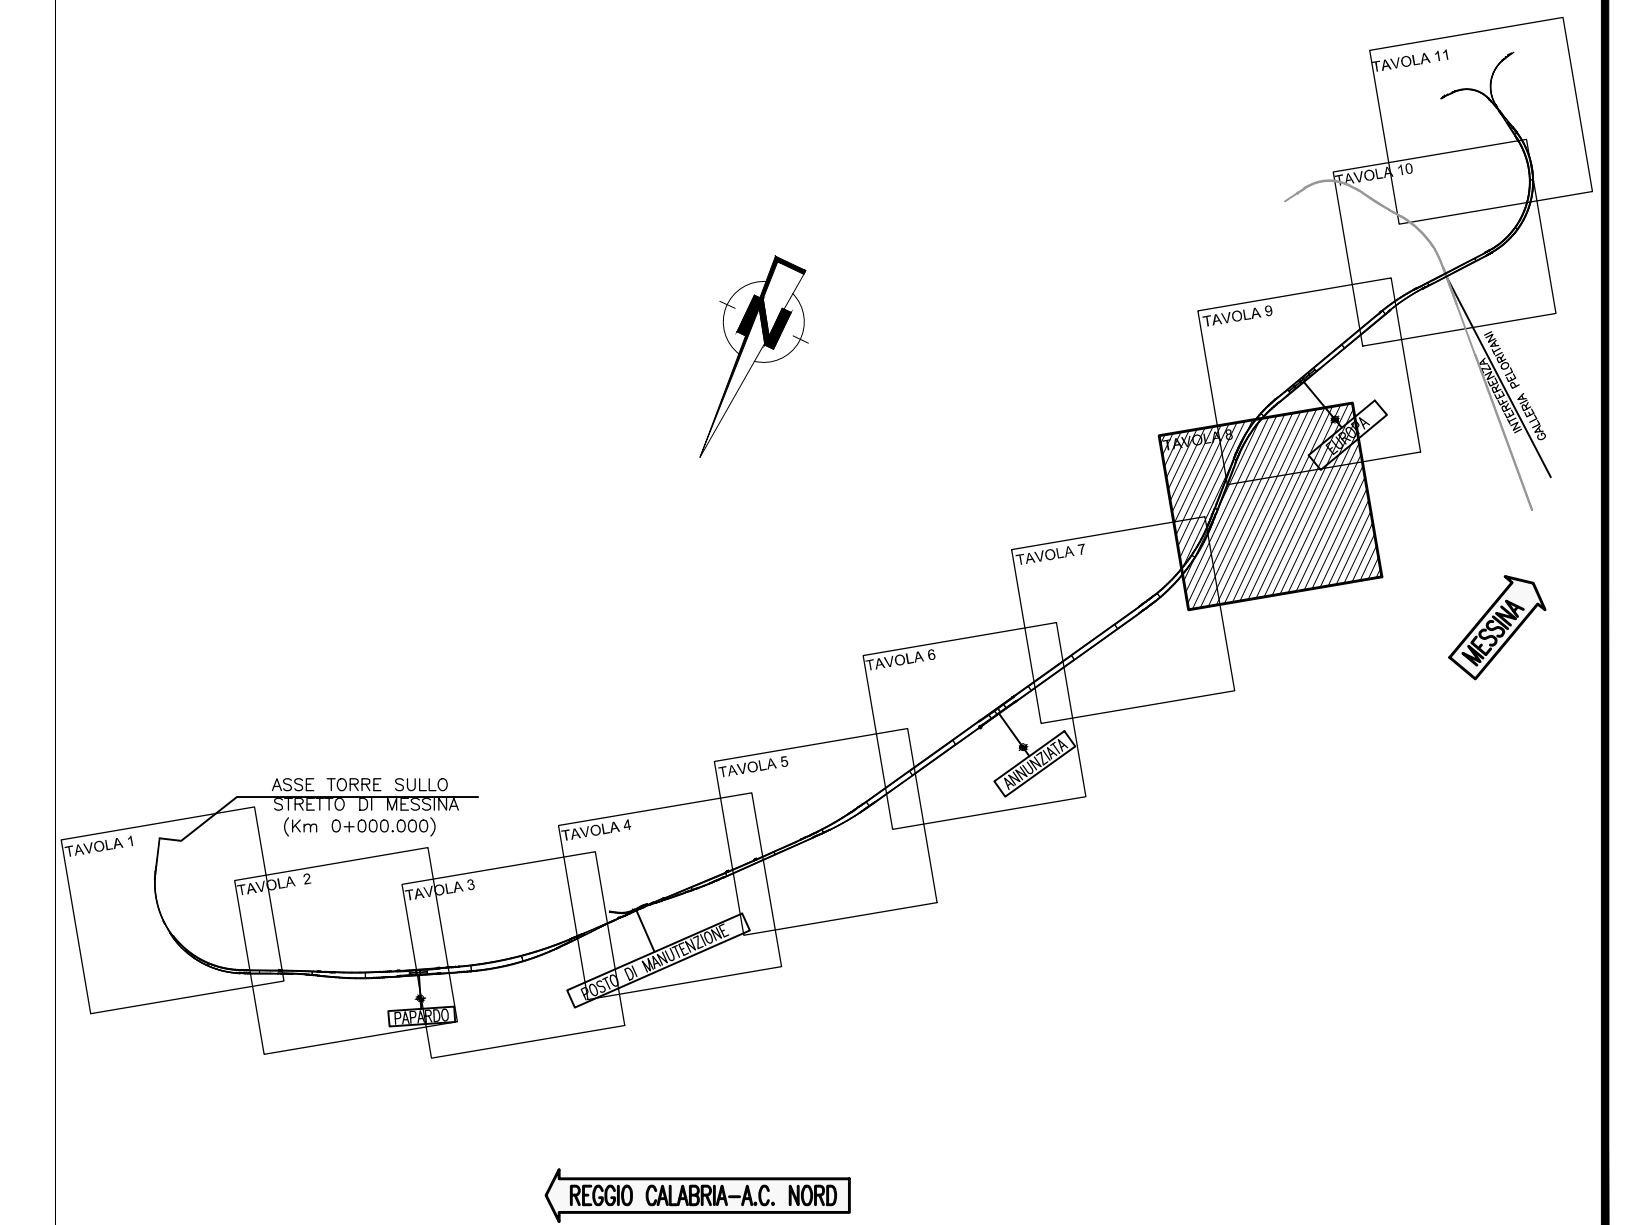

Stretto di Messina
 Concessionaria per la progettazione, realizzazione e gestione del collegamento stabile tra lo Stretto e il Continente
 Organismo di Diritto Pubblico
 (Legge n° 1158 del 17 dicembre 1971, modificata dal D.Lgs. n° 114 del 24 aprile 2001)

PONTE SULLO STRETTO DI MESSINA
 PROGETTO DEFINITIVO

EUROLINK S.C.p.A.
 IMPREGILO S.p.A. (Mandatante)
 SOCIETA' ITALIANA PER CONDOTTE D'ACQUA S.p.A. (Mandatante)
 COOPERATIVA MURATORI E CEMENTISTI - C.M.C. di Ravenna Soc. Coop. a.r.l. (Mandatante)
 SACVY S.A.U. (Mandatante)
 ISHIKAWAJIMA - HARIMA HEAVY INDUSTRIES CO. Ltd. (Mandatante)
 A.C.I. S.C.P.A. - CONSORZIO STABILE (Mandatante)

IL PROGETTISTA Dott. Ing. F. Colli Ordine Ingegneri Milano n° 20355	IL CONTRAENTE GENERALE Project Manager (Ing. P.P. Marcheselli)	STRETTO DI MESSINA Direttore Generale e RUP Validazione (Ing. G. Fimmgenti)	STRETTO DI MESSINA Amministratore Delegato (Dott. P. Ciucci)
--	--	--	--

COLLEGAMENTI SICILIA **SF0056_F0**
 INFRASTRUTTURA FERROVIARIA OPERE CIVILI
 LINEA FERROVIARIA DA OPERA DI ATTRAVERSAMENTO A STAZIONE DI ME
 GENERALE
 PLANIMETRIA IDRALICA - TAVOLA 8

CODICE C G 0 7 0 0 P 6 D S F C L 2 0 0 0 0 0 0 0 1 9 F 0					SCALA 1:2000
REV.	DATA	DESCRIZIONE	REDATTO	VERIFICATO	APPROVATO
	20/06/2011	EMISSIONE FINALE	DAM S.p.A.	F. BERTONI	F. COLLIA