

Legenda

- Aerogeneratori PARCO EOLICO BOLINA
- CAVIDOTTO


UBICAZIONE AREA DEL PARCO EOLICO SU FOTO AEREA

SCALA 1:10.000

EQUIDISTANZA CURVE DI LIVELLO 10 M



Quadro unione

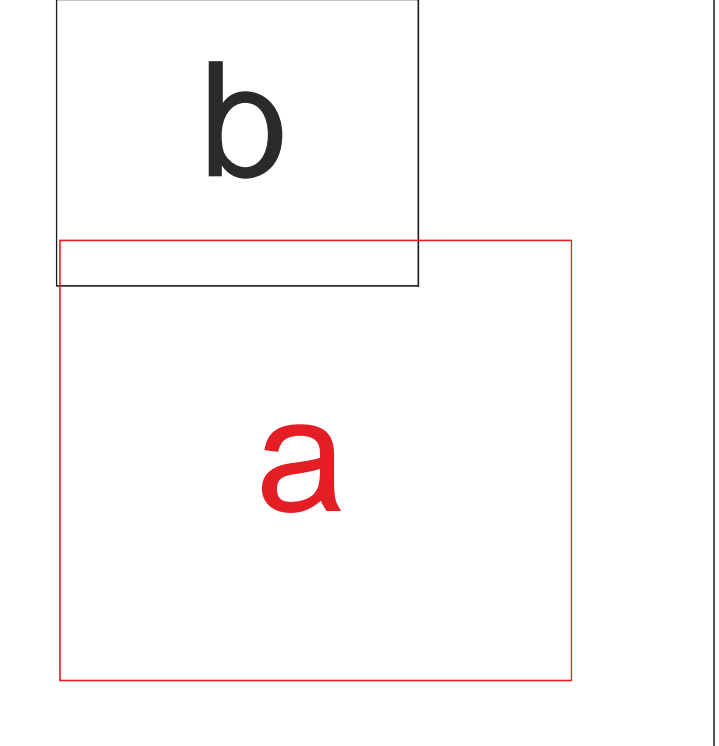

REGIONE CALABRIA 	Comune di Squillace (CZ) 	Comune di Borgia (CZ) 	Comune di Maida (CZ) 		
Committente: <b>RWE</b>		RWE RENEWABLE ITALIA S.R.L. Via Andrea Doria 41/10 - 00192 Roma P.IVA/C.F. 06400370968			
Titolo del Progetto: <b>PARCO EOLICO "BOLINA"</b>					
Documento: <b>PROGETTO DEFINITIVO</b>		N° Documento: <b>PEBO-P14.04.a</b>			
ID PROGETTO:	PEBO	DISCIPLINA:	P		
TIPOLOGIA:		P			
Elaborato: <b>UBICAZIONE AREA DEL PARCO EOLICO SU FOTO AEREA - TAV a</b>					
FOGLIO:	SCALA:	1:10.000	Nome file: P1401P14.UBICAZIONE AREA DEL PARCO EOLICO SU FOTO AEREA.TAV		
Progettazione:		Dott. Geol. Pasquale Greco			
Rev.:	Data Revisione:	Descrizione Revisione:	Redatto:	Controllato:	Approvato:
00:	21/10/2019	PRIMA EMISSIONE	PASQUALE GRECO	GEMSA	RWE