




PROVINCIA DI MESSINA  
COMUNE DI MESSINA

NOTE GENERALI

LEGENDA

- ← DIREZIONE DEL FLUSSO IDRICO
- CANALETTA PER SMALTIMENTO ACQUE DI PIATTAFORMA FERROVIARIA
- CANALETTA 40x50 cm
- CANALETTA 50x50 cm
- CANALETTA PER SMALTIMENTO ACQUE DI PIATTAFORMA FERROVIARIA IN GALLERIA
- CANALETTA TRAPEZOIDALE b=50 cm, h=35 cm
- TUBAZIONI IN CLS VIBROCOMPRESSO
- DIAMETRO DN 400
- DIAMETRO DN 600
- DIAMETRO DN 800
- TUBAZIONI IN PEAD
- DIAMETRO DN 400
- DIAMETRO DN 600
- DIAMETRO DN 800
- TUBAZIONI IN PVC
- DIAMETRO DN 800
- TUBAZIONI IN ACCIAIO
- DIAMETRO 4300
- MICROTUNNELLING
- TUNNEL CLS DN 2000 mm / TUBAZIONE # 600 PRV
- IMPIANTO DI TRATTAMENTO ACQUE
- IMPIANTO DI TRATTAMENTO ACQUE
- POZZETTI
- A 100x100 cm (Rif. C00700PSZSSB87000000002)
- B 70x70 cm (Rif. C00700PSZSSB8700000000002)
- C 60x60 cm (Rif. C00700PSZSSB8700000000002)
- S POZZETTI SCARICARE PM

QUADRO D'UNIONE

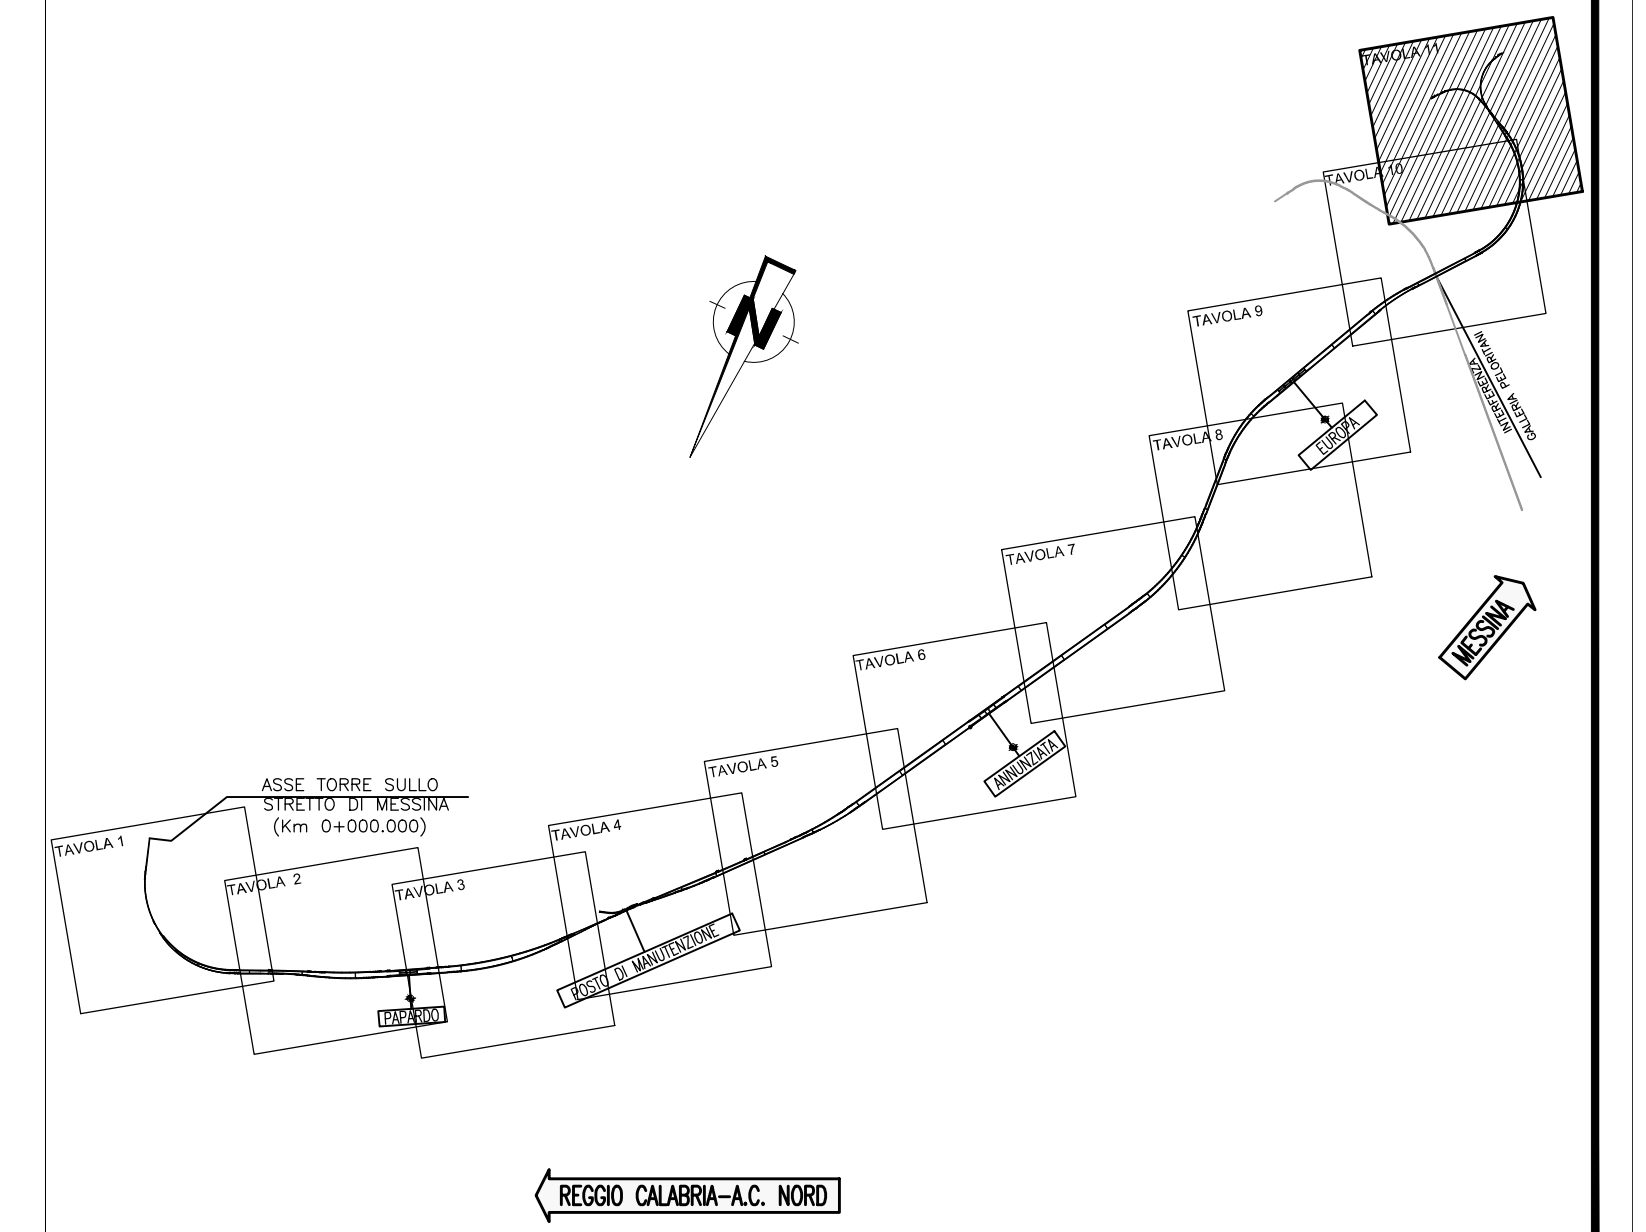


**Stretto di Messina**

Concessionaria per la progettazione, realizzazione e gestione del collegamento stabile tra lo Stretto e il Cardinale  
Organo di Diritto pubblico  
(Legge n° 1158 del 01 dicembre 1971, modificata dal D.Lgs. n° 114 del 24 aprile 2000)



PONTE SULLO STRETTO DI MESSINA

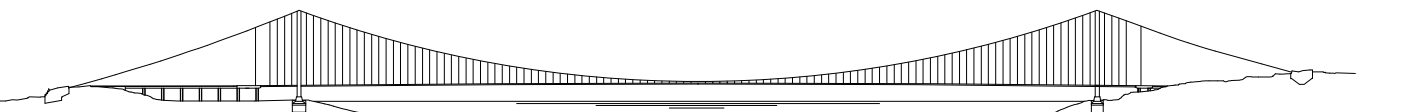

PROGETTO DEFINITIVO

EUROLINK S.C.p.A.

IMPREGIO S.p.A. (Mandatataria)  
SOCIETA' ITALIANA PER CONDOTTE D'ACQUA S.p.A. (Mandatante)  
COOPERATIVA MURATORI E CEMENTISTI - C.M.C. di Ravenna Soc. Coop. a.r.l. (Mandatante)  
SACYR S.A.U. (Mandatante)  
ISHIKAWAJIMA - HARIMA HEAVY INDUSTRIES CO. Ltd. (Mandatante)  
A.C.I. S.C.P.A. - CONSORZIO STABILE (Mandatante)

IL PROGETTISTA Dott. Ing. F. Colli Ordine Ingegneri Milano n° 20355	IL CONTRAENTE GENERALE Project Manager (Ing. P.P. Marcheselli)	STRETTO DI MESSINA Direttore Generale e RUP Validazione (Ing. G. Fimmghehi)	STRETTO DI MESSINA Amministratore Delegato (Dott. P. Gucci)
--	--	--	---

COLLEGAMENTI VERSANTE SICILIA **SF0059\_F0**  
INFRASTRUTTURA FERROVIARIA OPERE CIVILI  
LINEA FERROVIARIA DA OPERA DI ATTRAVERSAMENTO A STAZIONE DI ME  
GENERALE  
PLANIMETRIA IDRAULICA - TAVOLA 11

CODICE CG0700P16D5FL200000000022F0	SCALA 1:2000			
REV. DATA	DESCRIZIONE	REDATTO	VERIFICATO	APPROVATO
	EMISSIONE FINALE	DAM S.p.A.	F. BERIONI	F. COLLÀ