


LEGENDA

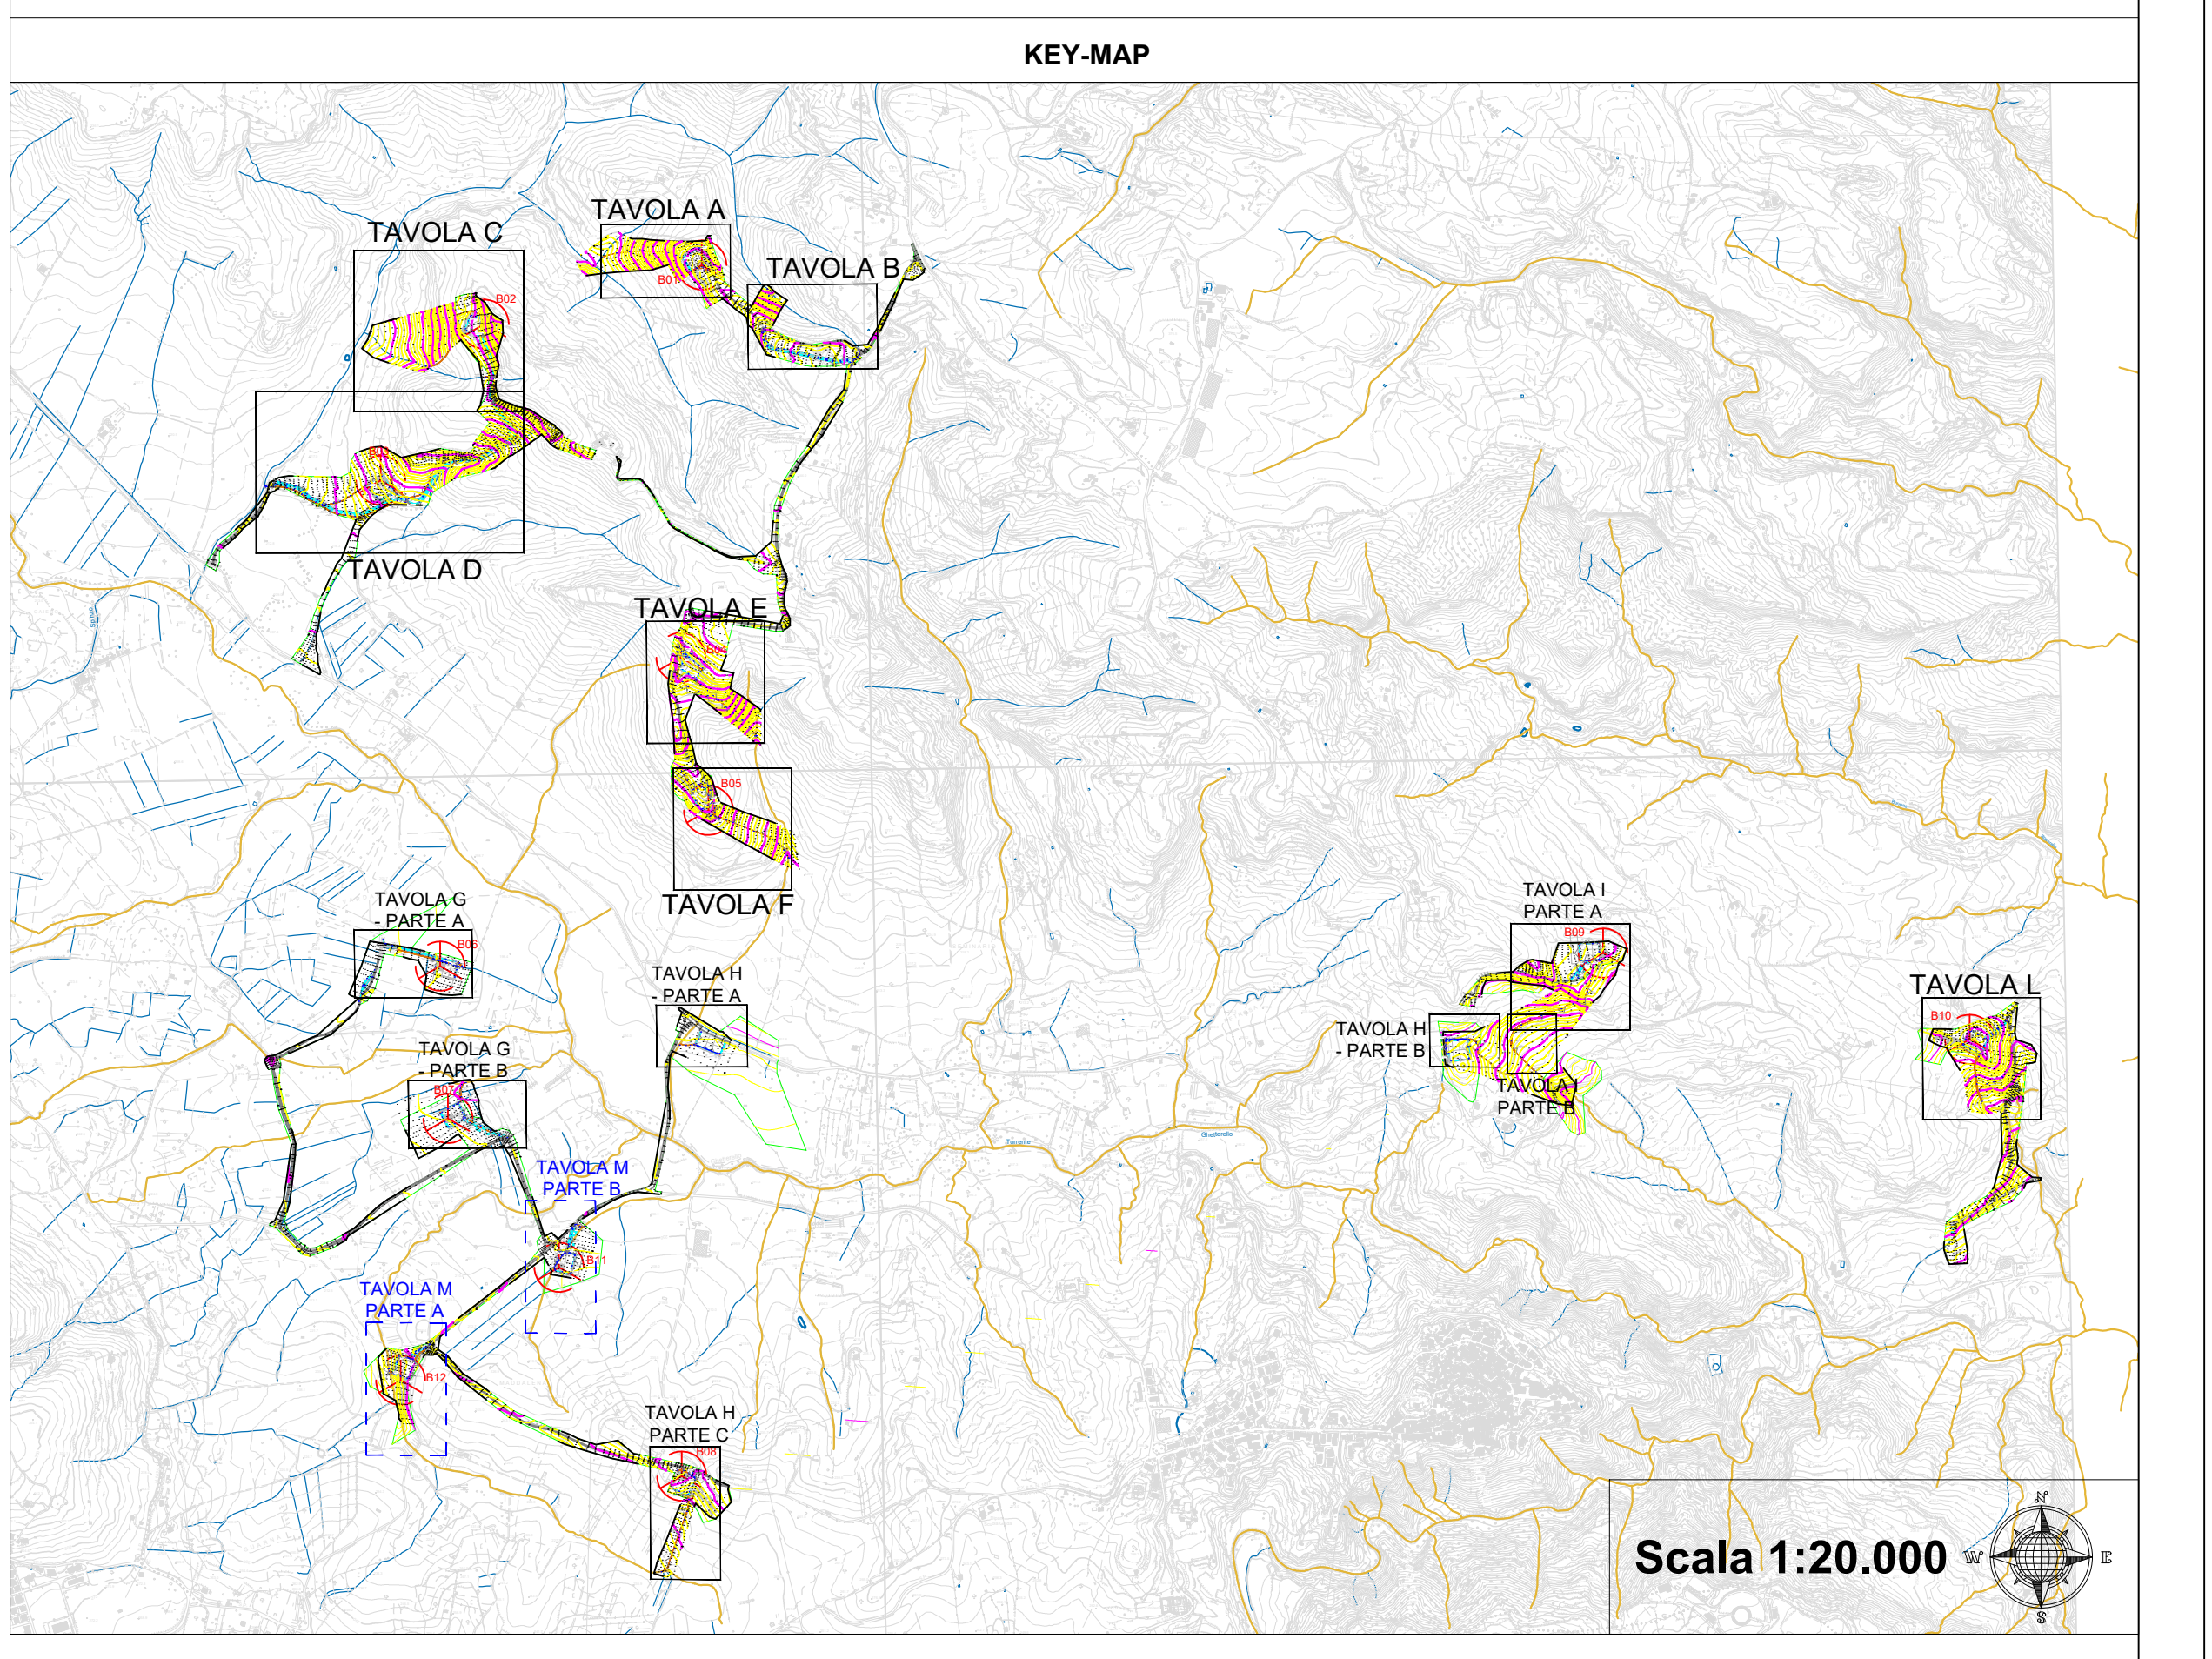

REGIONE CALABRIA	Comune di Squillace (CZ)	Comune di Borgia (CZ)	Comune di Malda (CZ)		
Comittente: RWE RWE RENEWABLES ITALIA S.R.L. via Andrea Doria, 41/C - 00192 Roma P.IVA/C.F. 06400370966					
Titolo del Progetto: PARCO EOLICO "BOLINA"					
Documento: PROGETTO DEFINITIVO		N° Documento: PEBO.17.02.m			
ID PROGETTO:	PEBO	DISCIPLINA:	P		
Elaborato:		TIPOLOGIA:	P		
		FORMATO:	A3		
PLANIMETRIA IDRAULICA - Tav. M					
FOLGIO:	1:300	Nome file:	PEBO.17.02.m_pianimetria idraulica.TAV.M		
Progettazione:					
Ing. Saverio Pagliuso Ing. Claudio Coscarella Ing. Mario Francesco Perri Ing. Giorgio Salatino					
Rev:	Data Revisione	Deviazione Revisione	Redatto	Controllato	Approvato
00	20/10/2019	PRIMA EMISSIONE	GEMSA	GEMSA	RWE