




PARTE A - TORRE B01 - INTERVENTO NT01

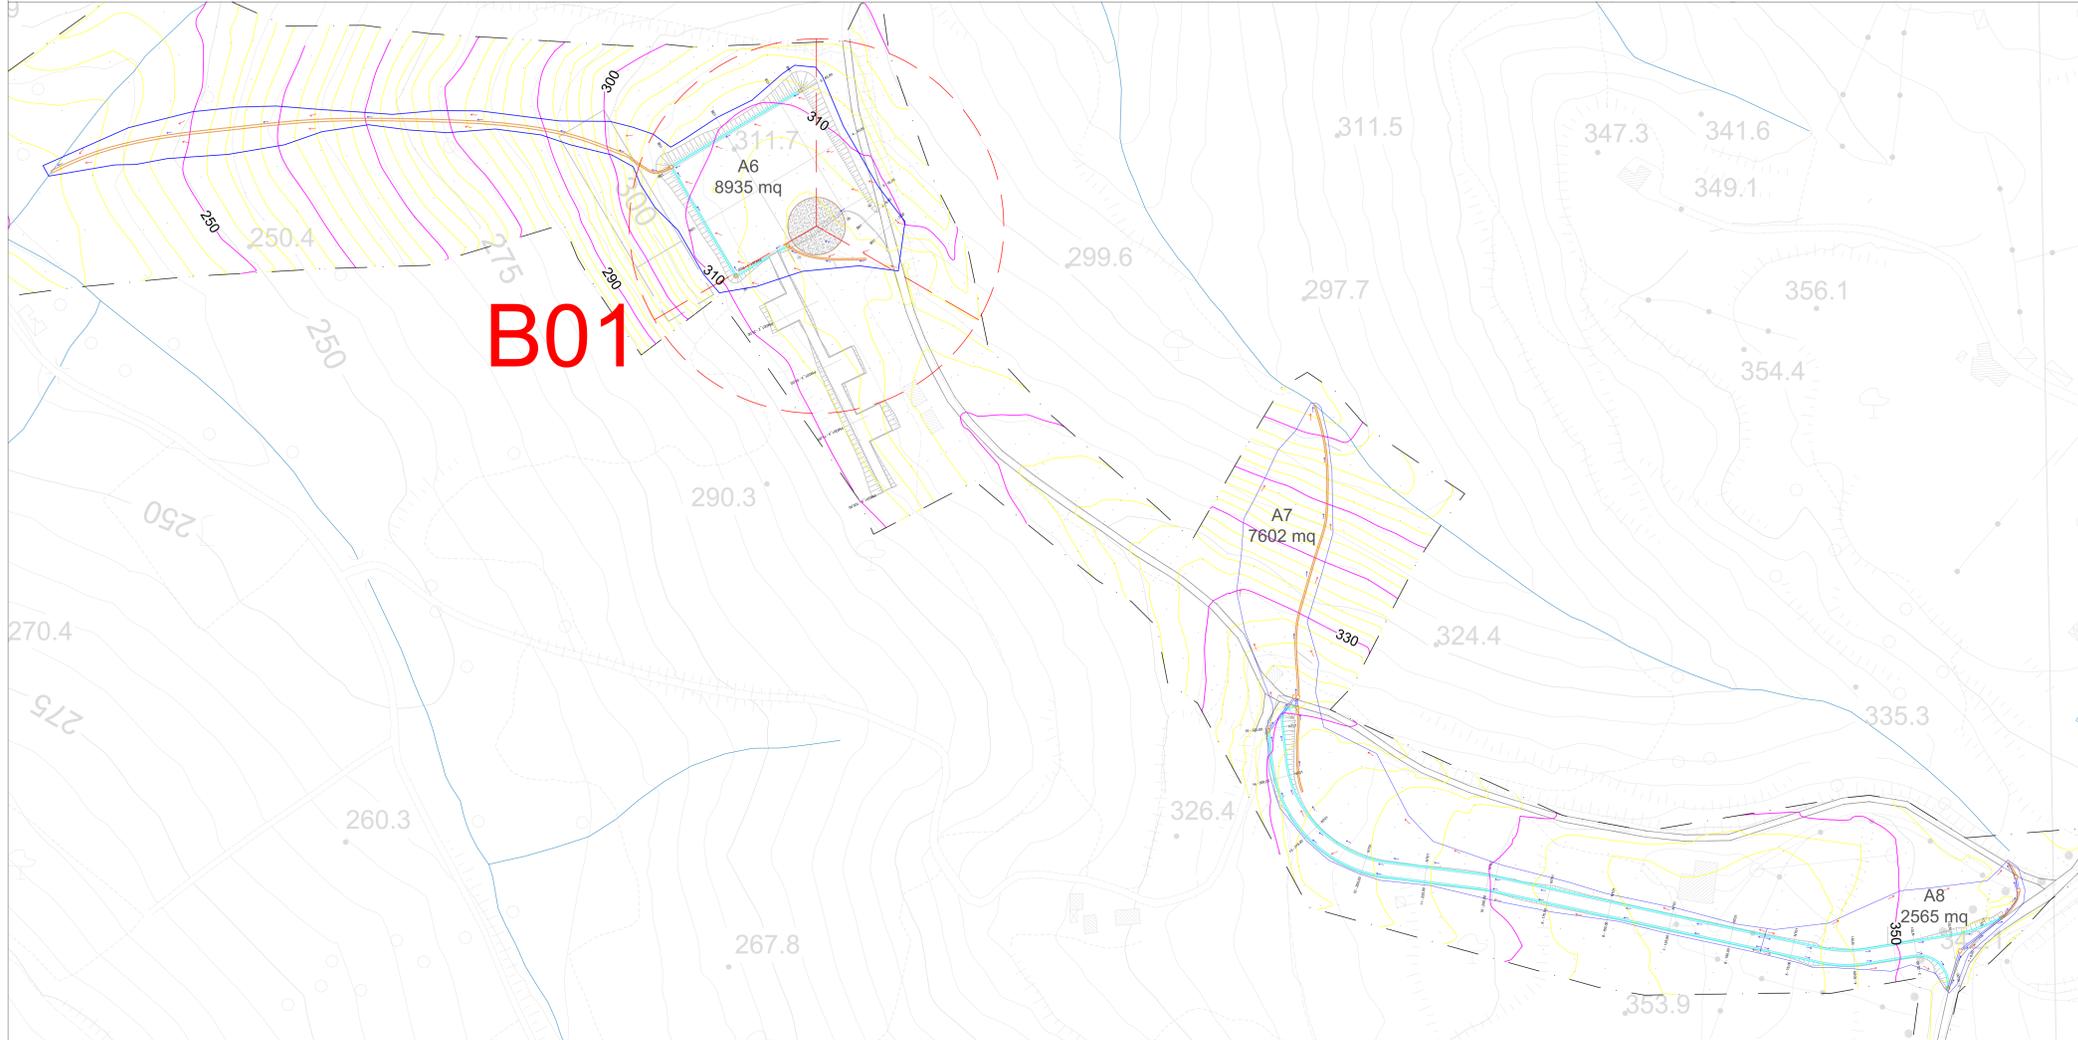


LEGENDA

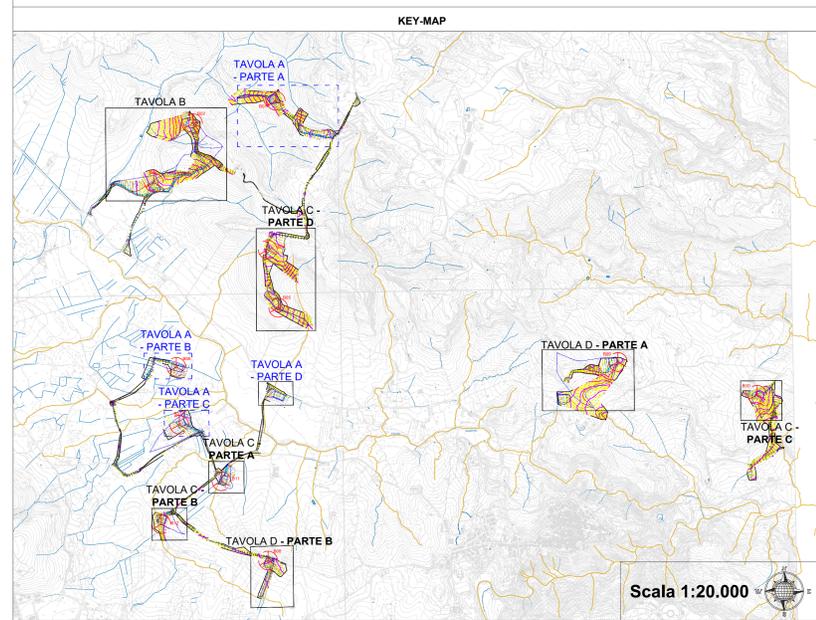


PARTE B - TORRE B06

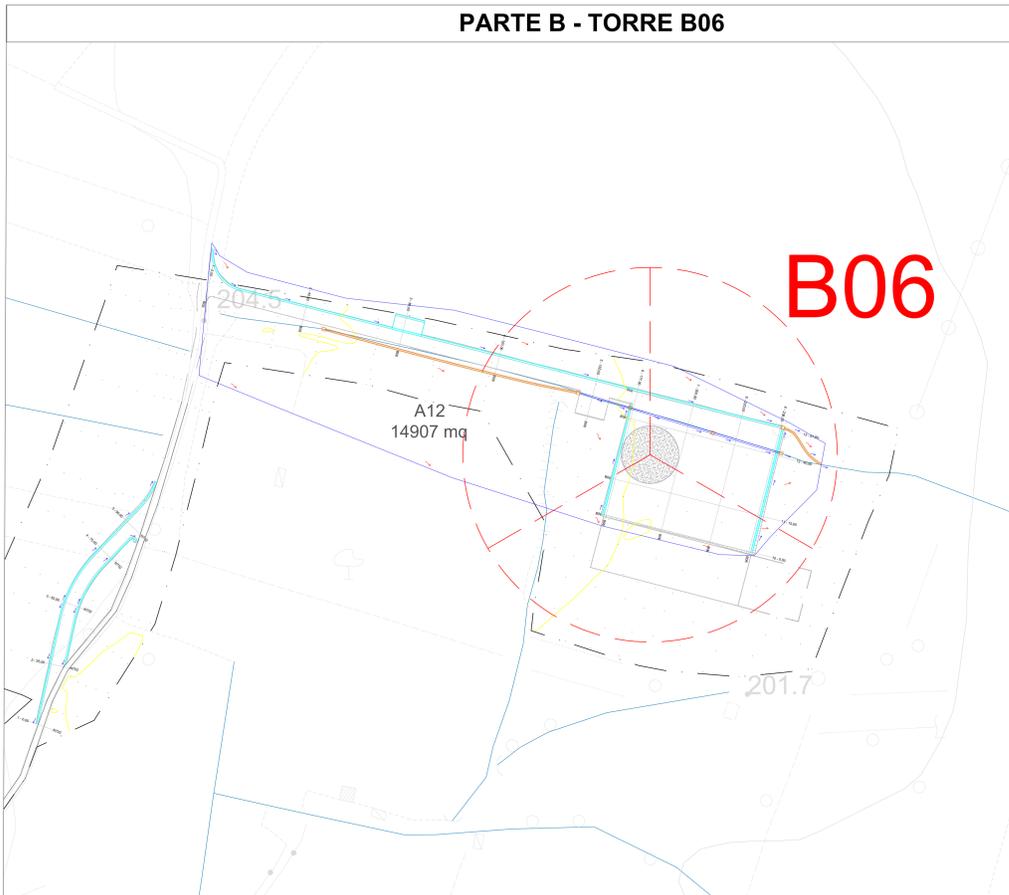

PARTE C - TORRE B07

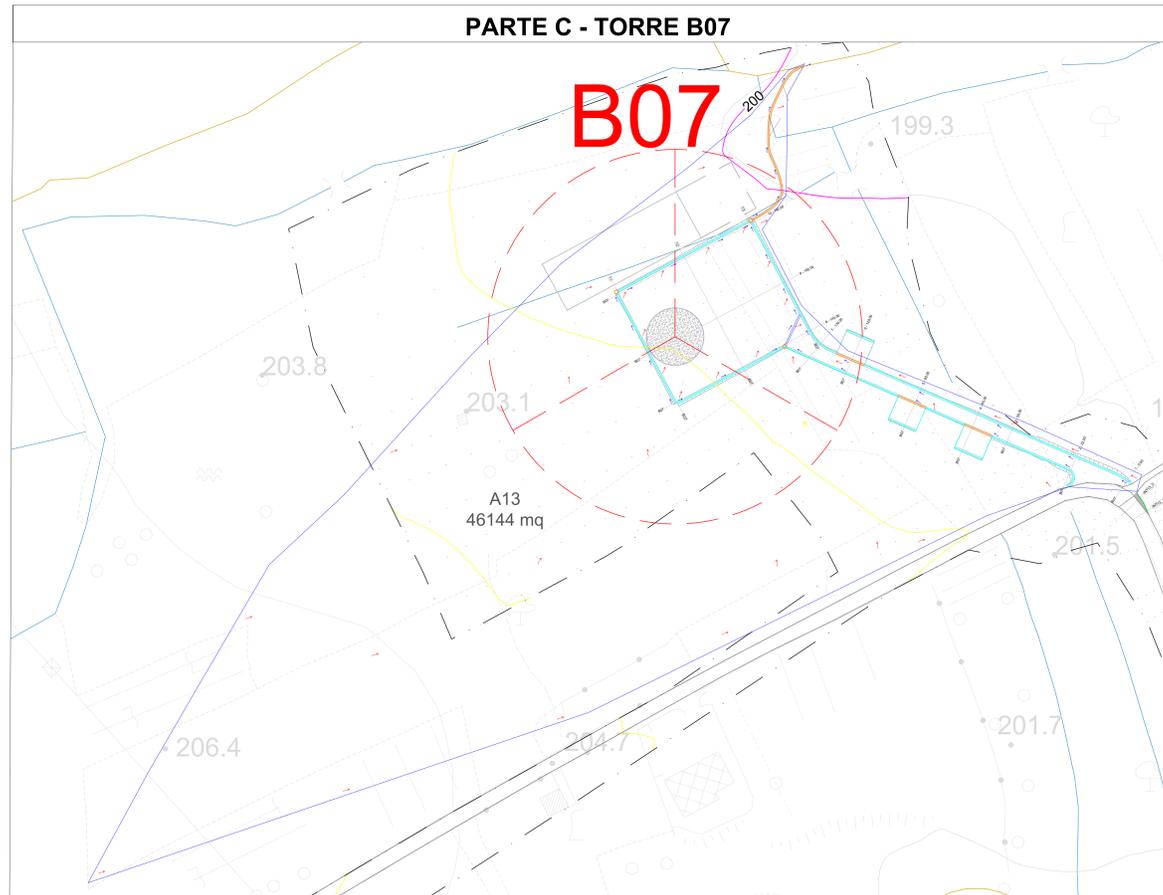

PARTE D - TORRE B07

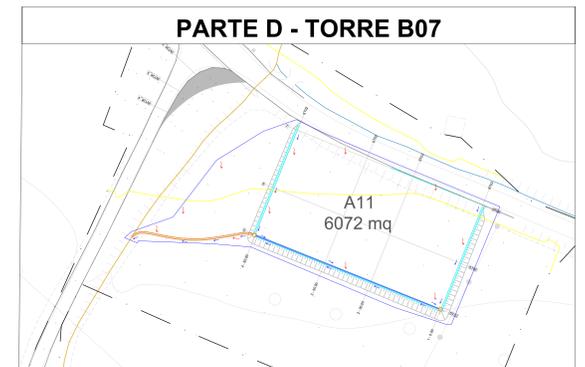

Comitente: **RWE**
 RWE RENEWABLES ITALIA S.R.L.
 via Andrea Doria, 41/G - 00192 Roma
 P.IVA/C.F. 06400370969

Titolo del Progetto: **PARCO EOLICO "BOLINA"**
 Documento: **PROGETTO DEFINITIVO** N° Documento: **PEBO.17.04.a**

ID PROGETTO: PEBO DISCIPLINA: P TIPOLOGIA: P FORMATO: A0

Elaborato: **COROGRAFIA DEI BACINI - Tav. A**

FOGLIO: SCALA: 1:1.000 Nome file: PEBO-17.04a_corografia dei bacini - TAV. A

Progettazione:
 Ing. Saverio Pagliuso
 Ing. Claudio Coscarella
 Ing. Mario Francesco Perri
 Ing. Giorgio Salatino

Rev.	Data Revisione	Descrizione Revisione	Redatto	Controllato	Approvato
00	21/10/2019	PRIMA EMISSIONE	GEMSA	GEMSA	RWE