PARTE A - TORRE B04 - TORRE B05

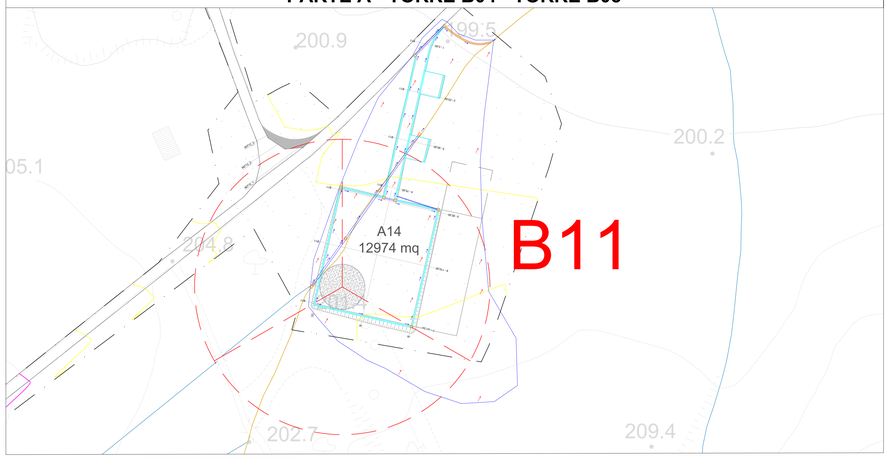

PARTE B - TORRE B12

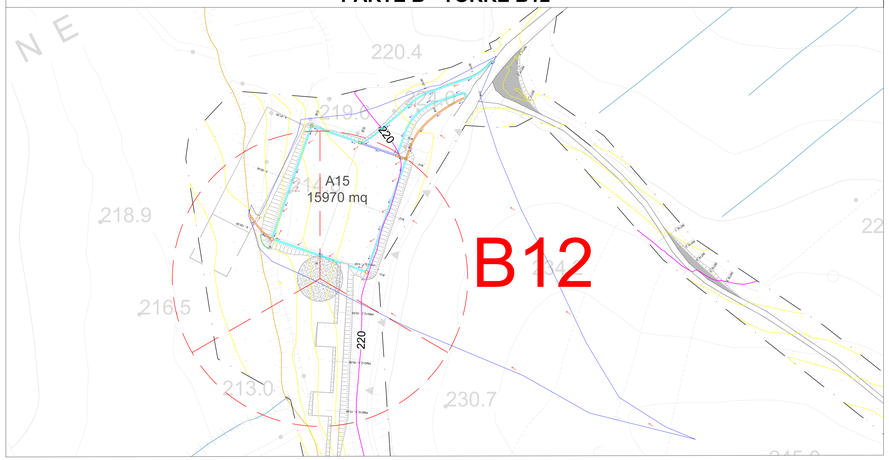

PARTE C - AREA STOCCAGGIO 1

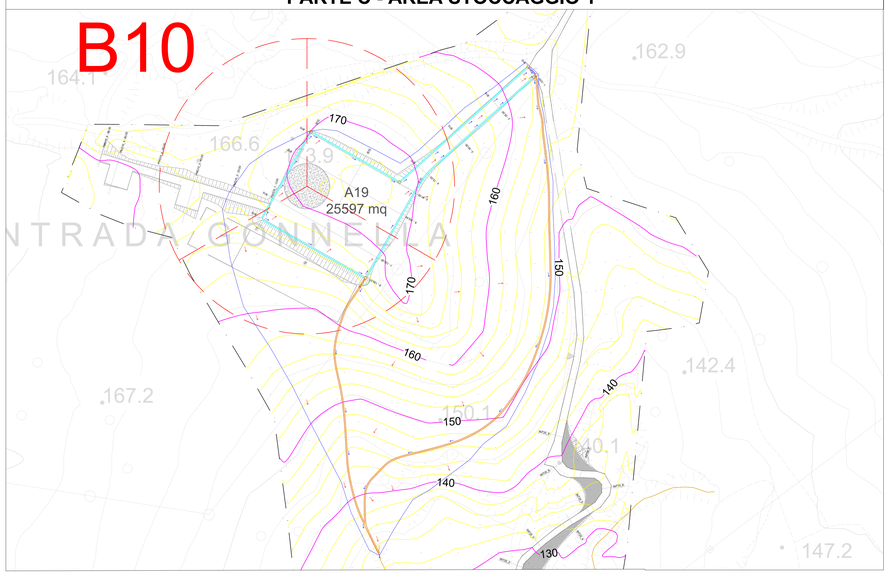

PARTE D - TORRE B04 - TORRE B05

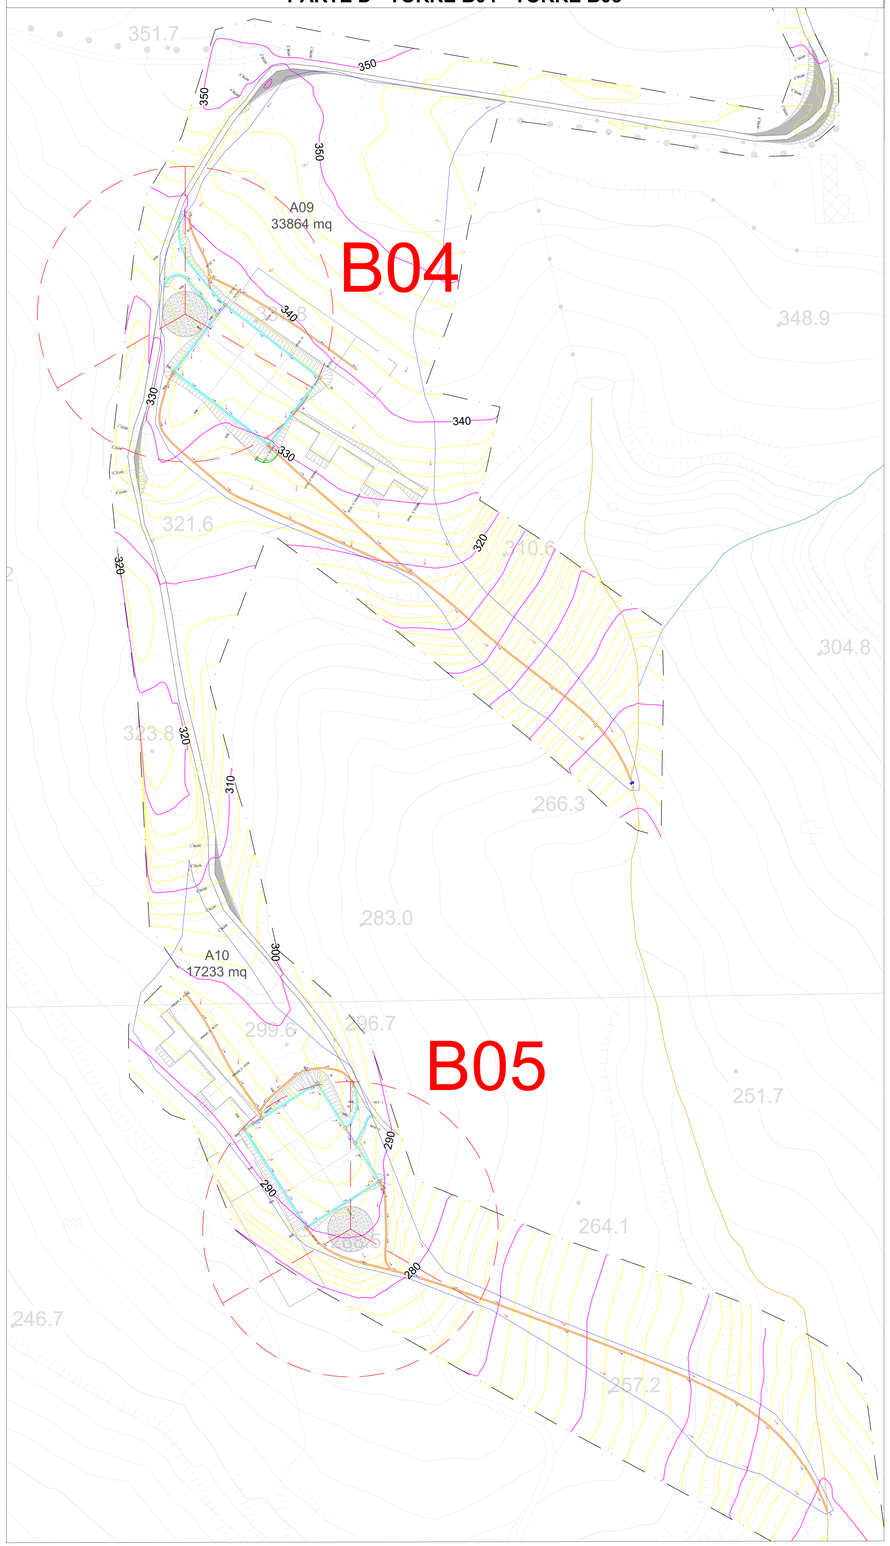

LEGENDA

- FOSSO DI GUARDIA IN TERRA TRAPEZOIDALE
- FOSSI DI GUARDIA STRADALI LATERALI
- TRACCIATO CAVIDOTTO
- VERSO SCORRIMENTO ACQUE NEI FOSSI DI GUARDIA E CANALI
- AEROGENERATORI
- VERSO SCORRIMENTO ACQUE SUPERFICIALI
- FOSSI CENSITI NEL RETICOLO IDROGRAFICO
- LINEA DELIMITAZIONE BACINO IDROGRAFICO
- GABBIONI PER DISSIPAZIONE ENERGIA CORRENTE
- POZZETTO PREFABBRICATO IN CLS
- TOMBINO PREFABBRICATO IN CLS
- An 8935 mq — NOME BACINO E SUPERFICIE

KEY-MAP

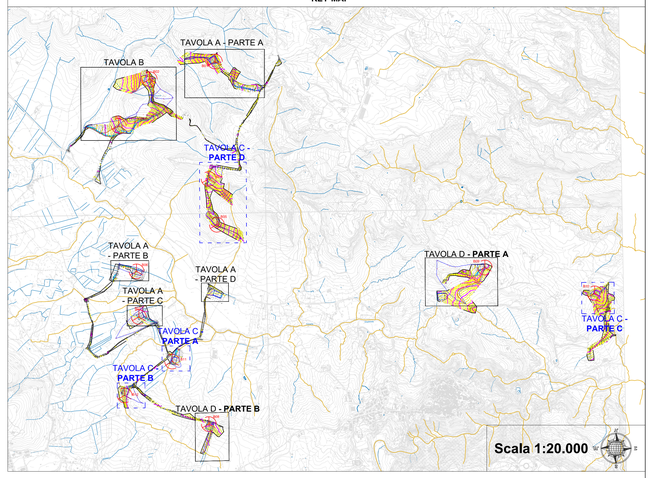

REGIONE CALABRIA | Comune di Squillace (CZ) | Comune di Borgia (CZ) | Comune di Maida (CZ)

Committente:

RWE

RWE RENEWABLES ITALIA S.R.L.
via Andrea Doria, 41/G - 00192 Roma
P.IVA/C.F. 06400370968

Titolo del Progetto:

PARCO EOLICO "BOLINA"

Documento:		N° Documento:	
PROGETTO DEFINITIVO		**PEBO.17.04.c**	
ID PROGETTO: **PEBO**	DISCIPLINA: **P**	TIPOLOGIA: **P**	FORMATO: **1300 x 841**

Elaborato:

COROGRAFIA DEI BACINI - Tav. C

FOGLIO:	SCALA:	Nome file:
	1:1.000	PEBO-17.04c_corografia dei bacini - TAV C

Progettazione:

Gemsa ENERGY GROUP

Ing. Saverio Pagliuso — PAGLIUSO SAVERIO 07.11.2019 16:36:27 UTC

Ing. Claudio Coscarella — COSCARELLA CLAUDIO ORDINE INGEGNERI COSENZA INGEGNERE 08.11.2019 16:05:57 UTC

Ing. Mario Francesco Perri — PERRI MARIO FRANCESCO 08.11.2019 16:07:37 UTC

Ing. Giorgio Salatino — SALATINO GIORGIO ORDINE INGEGNERI COSENZA Ingegnere 07.11.2019 16:38:07 UTC

Rev:	Data Revisione	Descrizione Revisione	Redatto	Controllato	Approvato
00	21/10/2019	PRIMA EMISSIONE	GEMSA	GEMSA	RWE