


LEGENDA

	FOSSO DI GUARDIA IN TERRA TRAPEZOIDALE		AEROGENERATORI		GABBIONI PER DISSIPAZIONE ENERGIA CORRENTE
	FOSSI DI GUARDIA STRADALI LATERALI		VERSO SCORRIMENTO ACQUE SUPERFICIALI		POZZETTO PREFABBRICATO IN CLS
	TRACCIATO CAVIDOTTO		FOSSI CENSITI NEL RETICOLO IDROGRAFICO		TOMBINO PREFABBRICATO IN CLS
	VERSO SCORRIMENTO ACQUE NEI FOSSI DI GUARDIA E CANALI		LINEA DELIMITAZIONE BACINO IDROGRAFICO		An 8935 mq

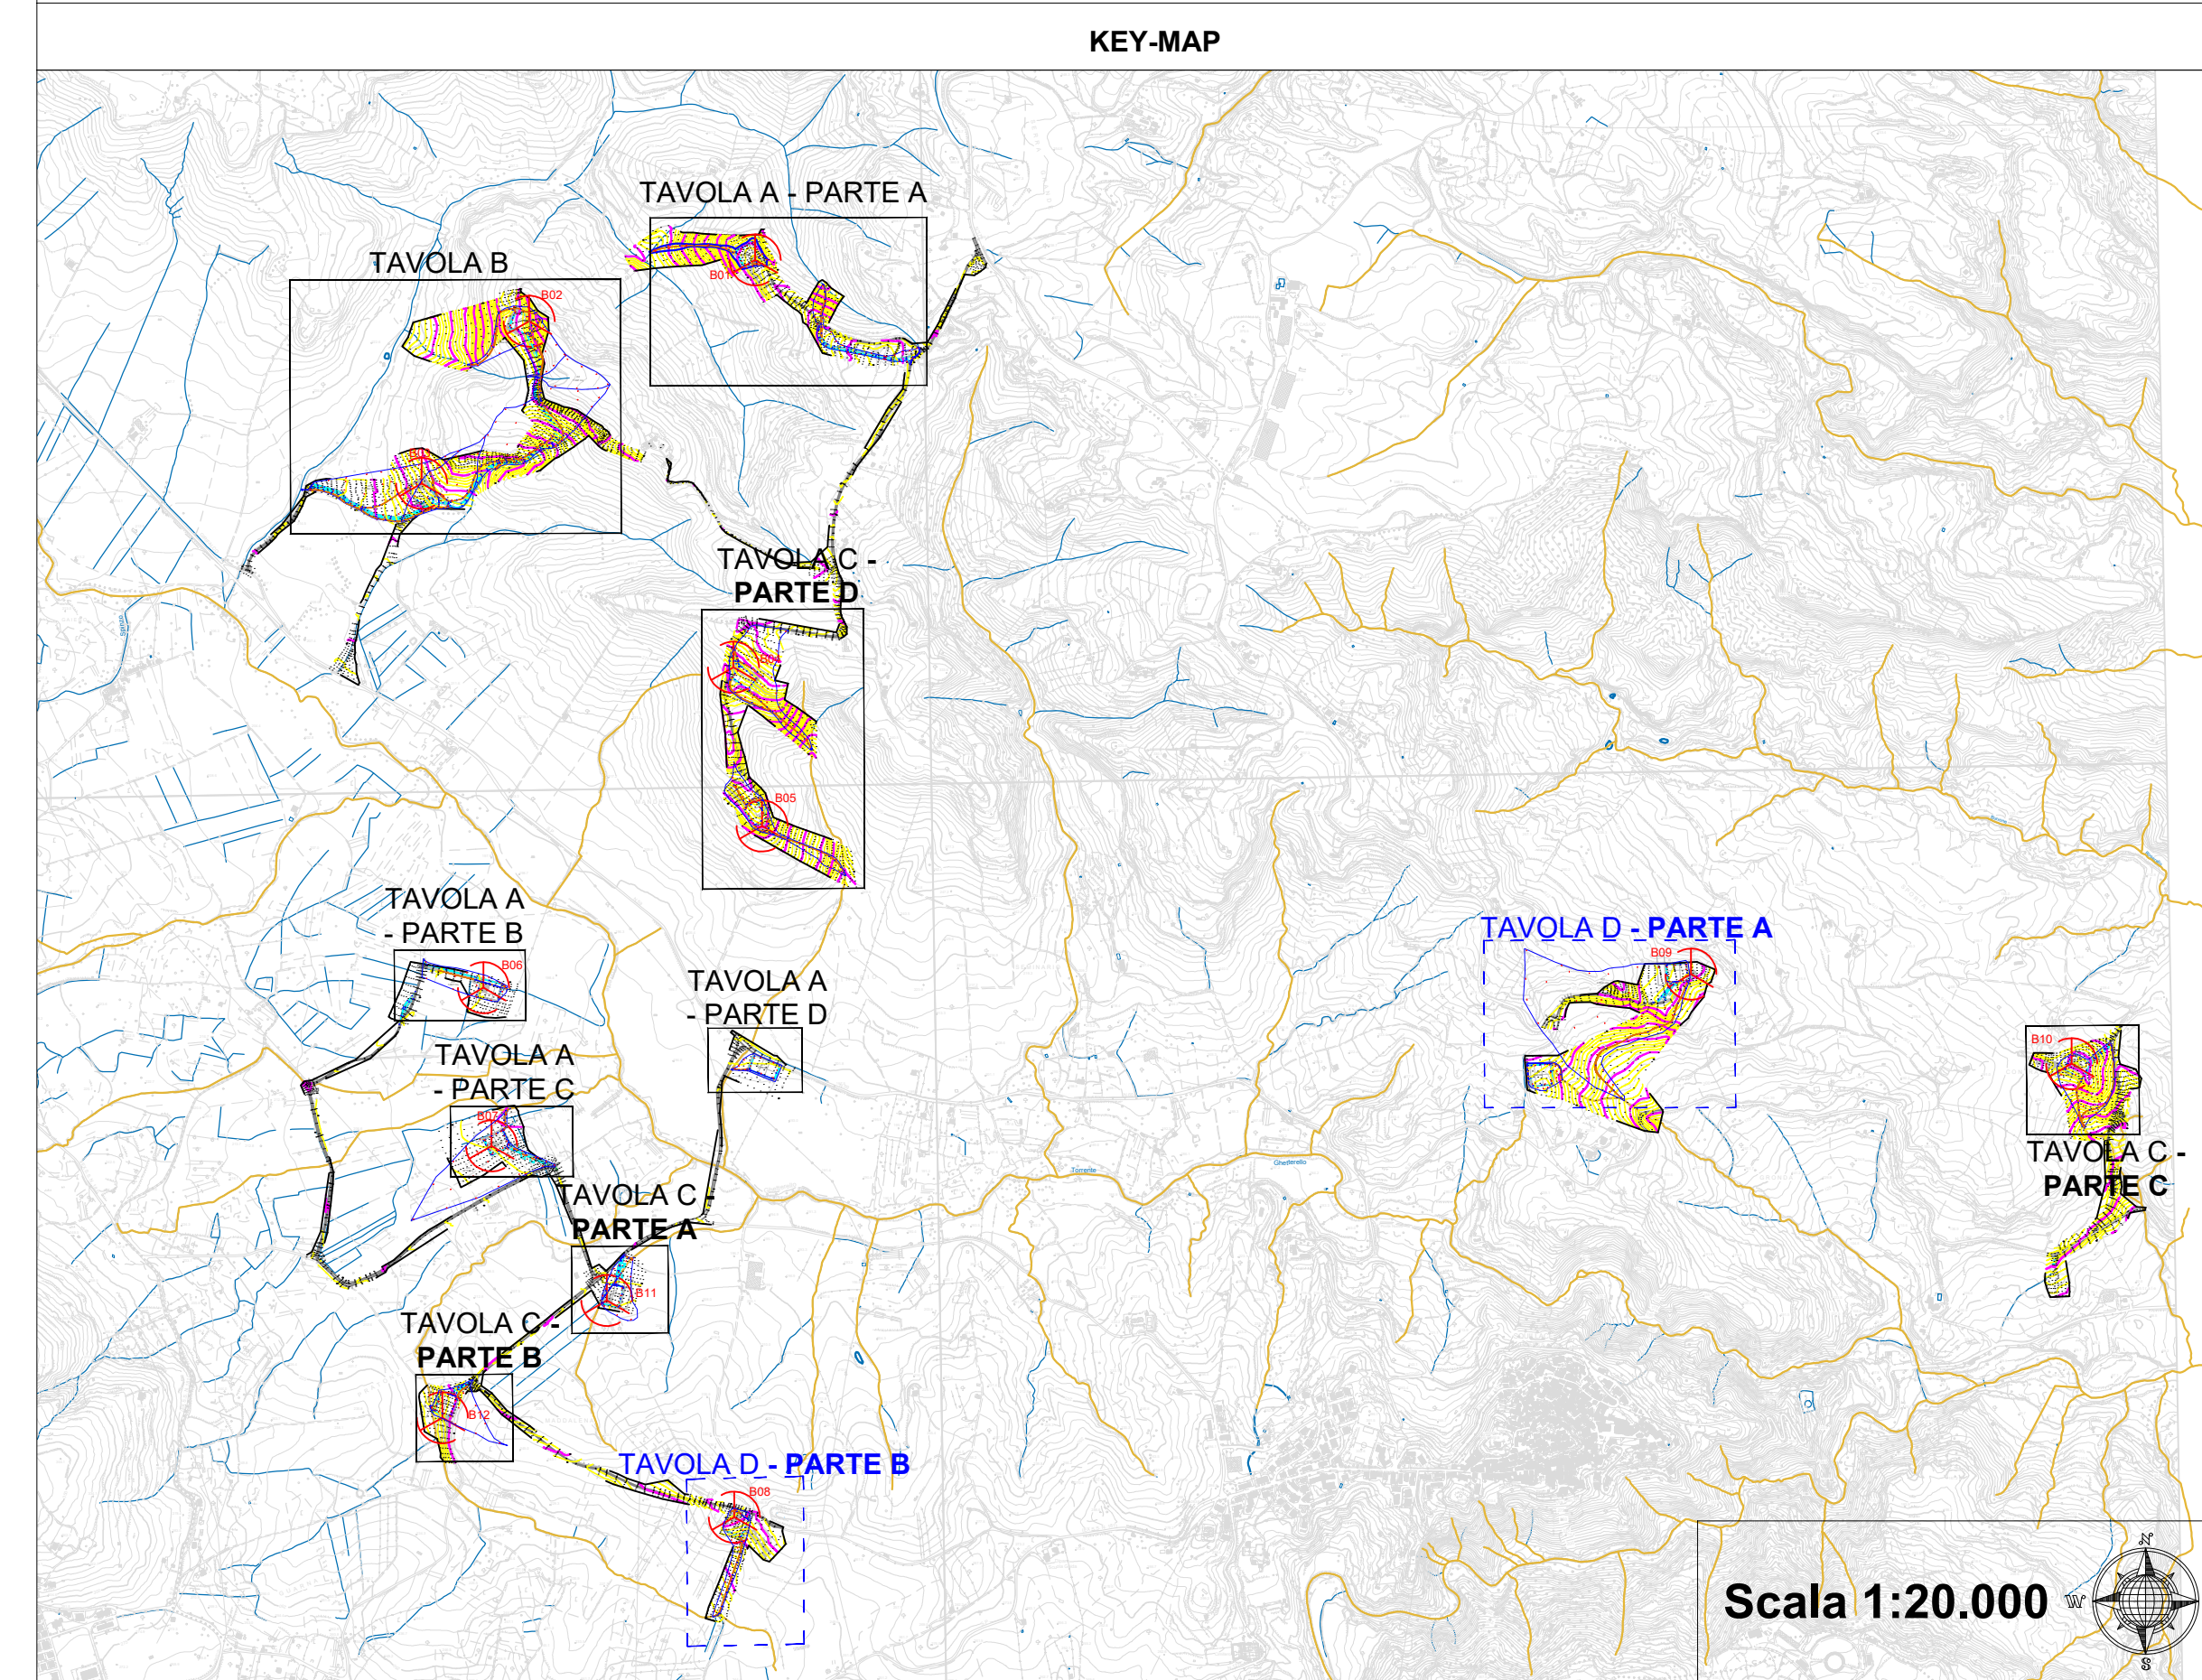

REGIONE CALABRIA		Comune di Squillace (CZ)	Comune di Borgia (CZ)	Comune di Maida (CZ)			
		RWE RWE RENEWABLES ITALIA S.R.L. Via Andrea Doria, 41/1 - 00192 Roma P.IVA/C.F. 0640070968					
Titolo del Progetto: PARCO EOLICO "BOLINA" Documento: PROGETTO DEFINITIVO N° Documento: PEBO.17.04.d							
ID PROGETTO:	PEBO	DISCIPLINA:	P	TIPOLOGIA:	P	FORMATO:	A40 x A41
COROGRAFIA DEI BACINI - Tav. D							
Progettazione: Ing. Saverio Pagliuso Ing. Claudio Coscarella Ing. Mario Francesco Perri Ing. Giorgio Salatino							
Rev.	Data Revisione	Descrizione Revisione	Redatto	Controllato	Approvato		
01	21/10/2018	PRIMA EMISSIONE	GEMSA	GEMSA	RWE		