
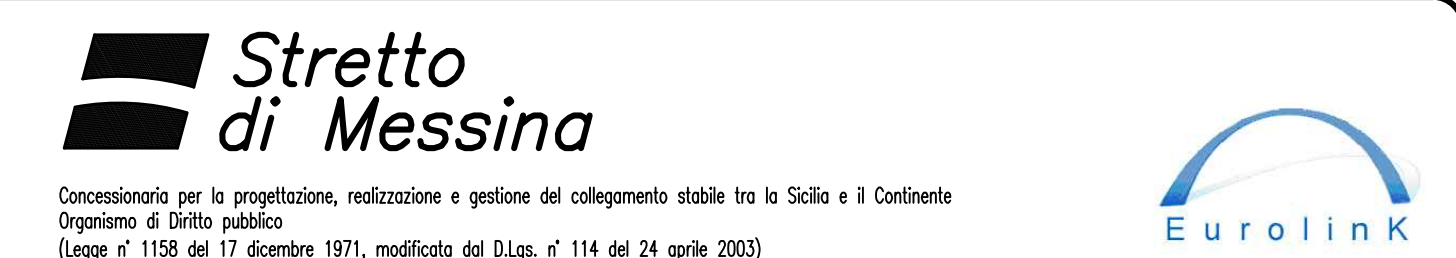


NOTE GENERALI

QUADRO D'UNIONE

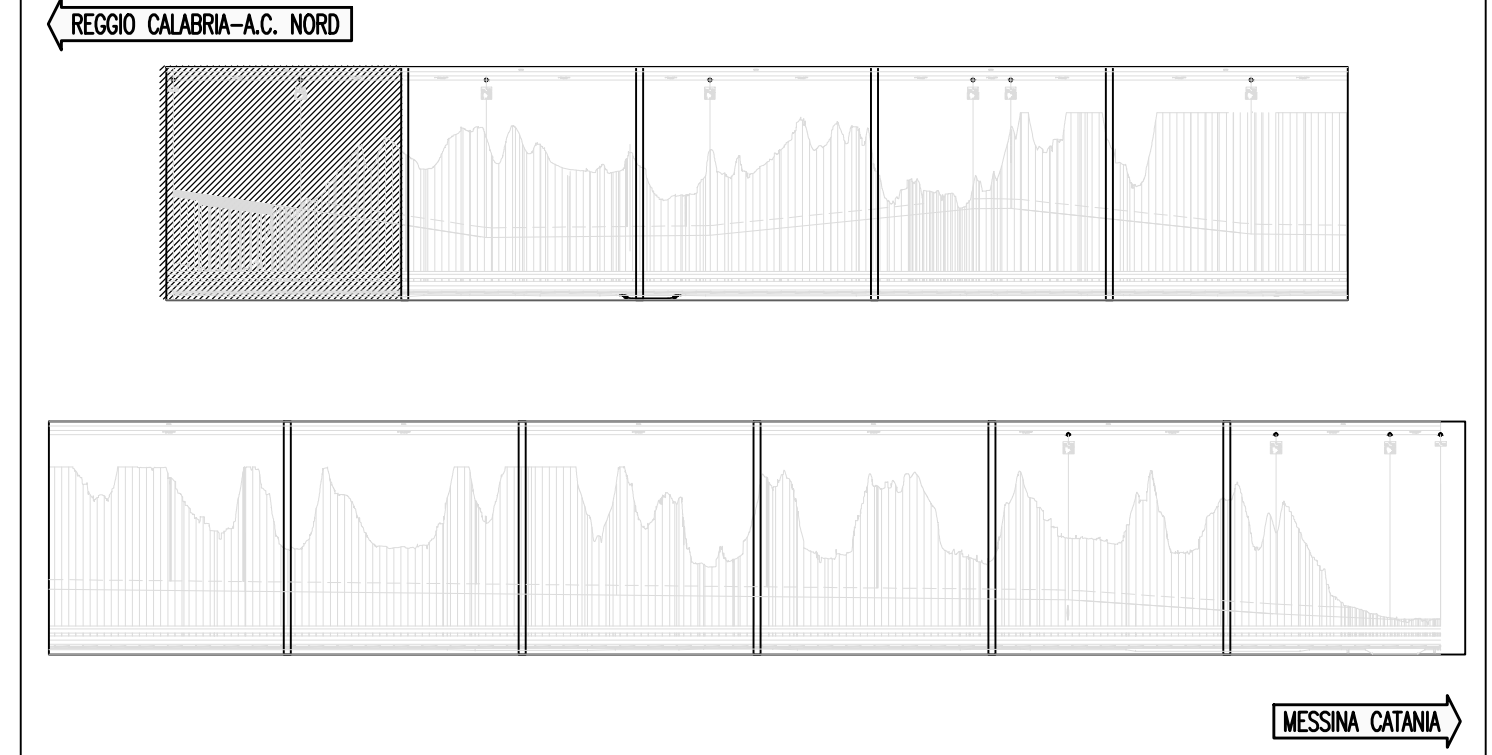

PONTE SULLO STRETTO DI MESSINA

PROGETTO DEFINITIVO

EUROLINK S.p.A.  
IMPREGLO S.p.A. (Mandataria)  
SOCIETA' ITALIANA PER CONDOTTE D'ACQUA S.p.A. (Mandante)  
COOPERATIVA MURATORI E CEMENTISTI - C.M.C. di Ravenna Soc. Coop. a.r.l. (Mandante)  
SACYR S.A.U. (Mandante)  
ISHIKAWAJIMA - HARIMA HEAVY INDUSTRIES CO. Ltd. (Mandante)  
A.C.I. S.C.P.A. - CONSORZIO STABILE (Mandante)

IL PROGETTISTA  
Dott. Ing. F. Colli  
Ordine Ingegneri Milano  
n° 20305

IL CONTRAENTE GENERALE  
Project Manager  
(Ing. P.P. Marchesini)

STRETTO DI MESSINA  
Direzione Generale e  
RUP Validazione  
(Ing. G. Timmerhilt)

STRETTO DI MESSINA  
Amministratore Delegato  
(Dott. P. Gucci)

COLLEGAMENTI SICILIA

INFRASTRUTTURA FERROVIA OPERE CIVILI

LINEA FERROVIA DA OPERA DI ATRAVERSAMENTO A STAZIONE DI ME

GENERALE

PROFILO LONGITUDINALE - BINARIO PARI - TAVOLA 1

NO. SEZIONI

DISTANZE PROGRESSIVE

DISTANZE PARZIALI

QUOTE TERRENO

QUOTE PROGETTO - PIANO FERRO

ETOMETRICHE

ANDAMENTO PLANIMETRICO

L=284.46

RP=128.00

RP=12.00

RP=33.00

S=+0.04  
R=200.00  
V=150 Km/h

S=-7.88  
R=220.00  
V=150 Km/h

CG0700PFDISFL200000000001FO

REV.	DATA	DESCRIZIONE	REDATTO	VERIFICATO	APPROVATO
FO	20/06/2011	EMISSIONE FINALE	D.A.M. S.p.A.	F. BERTONI	F. COLLA