PROVINCIA	MESSINA
COMUNE	MESSINA
LIVELLETTE	D=-9.665 L=2681.013 P=-3.605°/..

Galleria S.CECILIA L=11869.757 m

No. SEZIONI	DISTANZE PROGRESSIVE	DISTANZE PARZIALI	QUOTE TERRENO	QUOTE PROGETTO
176	9974.961	0.000	60.281	33.526
177	9994.961	20.000	56.531	33.453
178	10014.961	20.000	59.566	33.381
179	10034.961	20.000	62.336	33.309
180	10054.961	20.000	57.107	33.237
181	10074.961	20.000	58.062	33.165
182	10094.961	20.000	60.560	33.093
183	10114.961	20.000	60.794	33.021
184	10134.961	20.000	60.769	32.949
185	10154.961	20.000	61.671	32.877
186	10174.961	20.000	64.792	32.805
|	10194.961	20.000	73.510	32.732
|	10214.961	20.000	81.077	32.660
|	10234.961	20.000	90.358	32.588
|	10254.961	20.000	102.638	32.516
|	10274.961	20.000	109.897	32.444
|	10294.961	20.000	109.091	32.372
|	10314.961	20.000	107.860	32.300
|	10334.961	20.000	112.734	32.228
|	10354.961	20.000	112.632	32.156
|	10374.961	20.000	107.433	32.084
|	10394.961	20.000	107.446	32.011
|	10414.961	20.000	104.048	31.939
|	10434.961	20.000	100.546	31.867
|	10454.961	20.000	100.128	31.795
|	10474.961	20.000	96.954	31.723
|	10494.961	20.000	88.762	31.651
|	10514.961	20.000	81.363	31.579
|	10534.961	20.000	76.919	31.507
187	10554.961	20.000	71.565	31.435
188	10574.961	20.000	64.002	31.363
189	10594.961	20.000	60.577	31.290
190	10614.961	20.000	57.602	31.218
191	10634.961	20.000	57.688	31.146
192	10654.961	20.000	56.293	31.074
193	10674.961	20.000	56.121	31.002
194	10694.961	20.000	55.282	30.930
195	10714.961	20.000	56.002	30.858
196	10734.961	20.000	56.002	30.786
197	10754.961	20.000	56.028	30.714
198	10774.961	20.000	56.297	30.642
199	10794.961	20.000	57.289	30.570
200	10814.961	20.000	57.719	30.497
201	10834.961	20.000	58.280	30.425
202	10854.961	20.000	58.478	30.353
203	10874.961	20.000	58.798	30.281
204	10894.961	20.000	59.048	30.209
205	10914.961	20.000	59.635	30.137
206	10934.961	20.000	60.207	30.065
207	10954.961	20.000	60.713	29.993
208	10974.961	20.000	61.146	29.921
209	10994.961	20.000	64.490	29.849
210	11014.961	20.000	64.218	29.776
211	11024.961	10.000	67.217	29.740
|	11034.961	10.000	68.664	29.704
|	11054.961	20.000	70.934	29.632
|	11074.961	20.000	76.564	29.560
|	11094.961	20.000	83.119	29.488
|	11099.613	4.666	83.899	29.471
|	11114.970	15.342	91.240	29.416
|	11133.026	18.056	97.955	29.351
|	11135.009	1.983	98.407	29.344
|	11155.097	20.088	110.376	29.271
|	11175.248	20.150	121.927	29.199
|	11195.460	20.212	133.000	29.126
|	11215.733	20.274	132.514	29.053
|	11236.068	20.334	124.220	28.979
|	11256.463	20.395	120.433	28.906
|	11276.918	20.455	113.014	28.832
|	11296.613	19.710	102.892	28.761
|	11297.434		102.407	28.758
|	11317.988	20.555	92.773	28.684
|	11333.456	15.468	87.969	28.628
|	11338.570	5.114	89.435	28.610
|	11359.155	20.584	82.073	28.536
|	11379.734	20.579	79.732	28.461
|	11400.308	20.574	77.880	28.387
|	11420.878	20.569	75.939	28.313
|	11441.442	20.564	77.039	28.239
|	11462.001	20.559	80.765	28.165
|	11482.555	20.554	91.162	28.091
|	11503.104	20.549	92.171	28.017
|	11523.648	20.544	94.559	27.943
|	11544.186	20.539	122.026	27.869
|	11564.719	20.533	131.626	27.795
|	11585.247	20.528	145.355	27.721
|	11605.770	20.523	148.805	27.647
|	11626.288	20.517	139.818	27.573
|	11646.800	20.512	132.006	27.499
|	11667.307	20.507	129.414	27.425

ETTOMETRICHE: 100 101 102 103 104 105 106 107 108 109 110 111 112 113 114 115 116

ANDAMENTO PLANIMETRICO: L=3035.30 — RP=197.00

NOTE GENERALI

QUADRO D'UNIONE

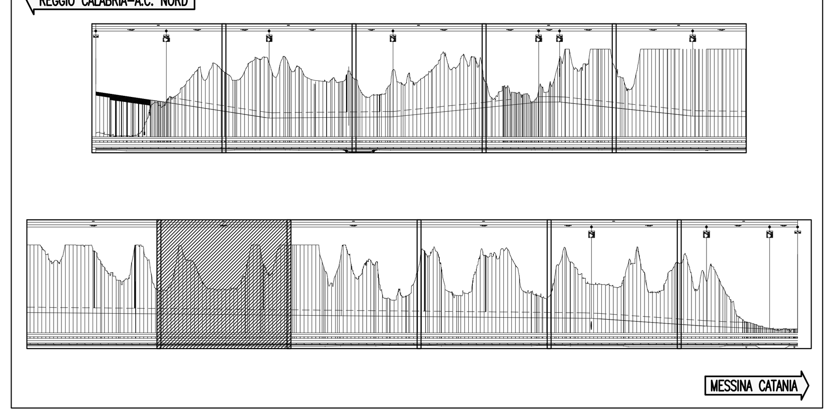

Stretto di Messina

Concessionaria per la progettazione, realizzazione e gestione del collegamento stabile tra la Sicilia e il Continente
Organismo di Diritto pubblico
(Legge n° 1158 del 17 dicembre 1971, modificata dal D.Lgs. n° 114 del 24 aprile 2003)

Eurolink

PONTE SULLO STRETTO DI MESSINA

PROGETTO DEFINITIVO

EUROLINK S.C.p.A.
IMPREGILO S.p.A. (Mandataria)
SOCIETA' ITALIANA PER CONDOTTE D'ACQUA S.p.A. (Mandante)
COOPERATIVA MURATORI E CEMENTISTI - C.M.C. di Ravenna Soc. Coop. a.r.l. (Mandante)
SACYR S.A.U. (Mandante)
ISHIKAWAJIMA - HARIMA HEAVY INDUSTRIES CO. Ltd. (Mandante)
A.C.I. S.C.P.A. - CONSORZIO STABILE (Mandante)

IL PROGETTISTA	IL CONTRAENTE GENERALE	STRETTO DI MESSINA	STRETTO DI MESSINA
SINA Dott. Ing. F. Colla Ordine Ingegneri Milano n° 20355; Eurolink Dott. Ing. E. Pagani Ordine Ingegneri Milano n° 15408	Project Manager (Ing. P.P. Marcheselli)	Direttore Generale e RUP Validazione (Ing. G. Fiammenghi)	Amministratore Delegato (Dott. P. Ciucci)

COLLEGAMENTI SICILIA

SF0069_F0

INFRASTRUTTURA FERROVIARIA OPERE CIVILI
LINEA FERROVIARIA DA OPERA DI ATTRAVERSAMENTO A STAZIONE DI ME GENERALE
PROFILO LONGITUDINALE – BINARIO PARI – TAVOLA 7

CODICE: C G 0 7 0 0 P F Z D S F C L 2 0 0 0 0 0 0 0 0 7 F0 — SCALA: 1:2000/200

REV.	DATA	DESCRIZIONE	REDATTO	VERIFICATO	APPROVATO
F0	20/06/2011	EMISSIONE FINALE	D.A.M. S.p.A.	F.BERTONI	F. COLLA

NOME DEL FILE: SF0069_F0.dwg