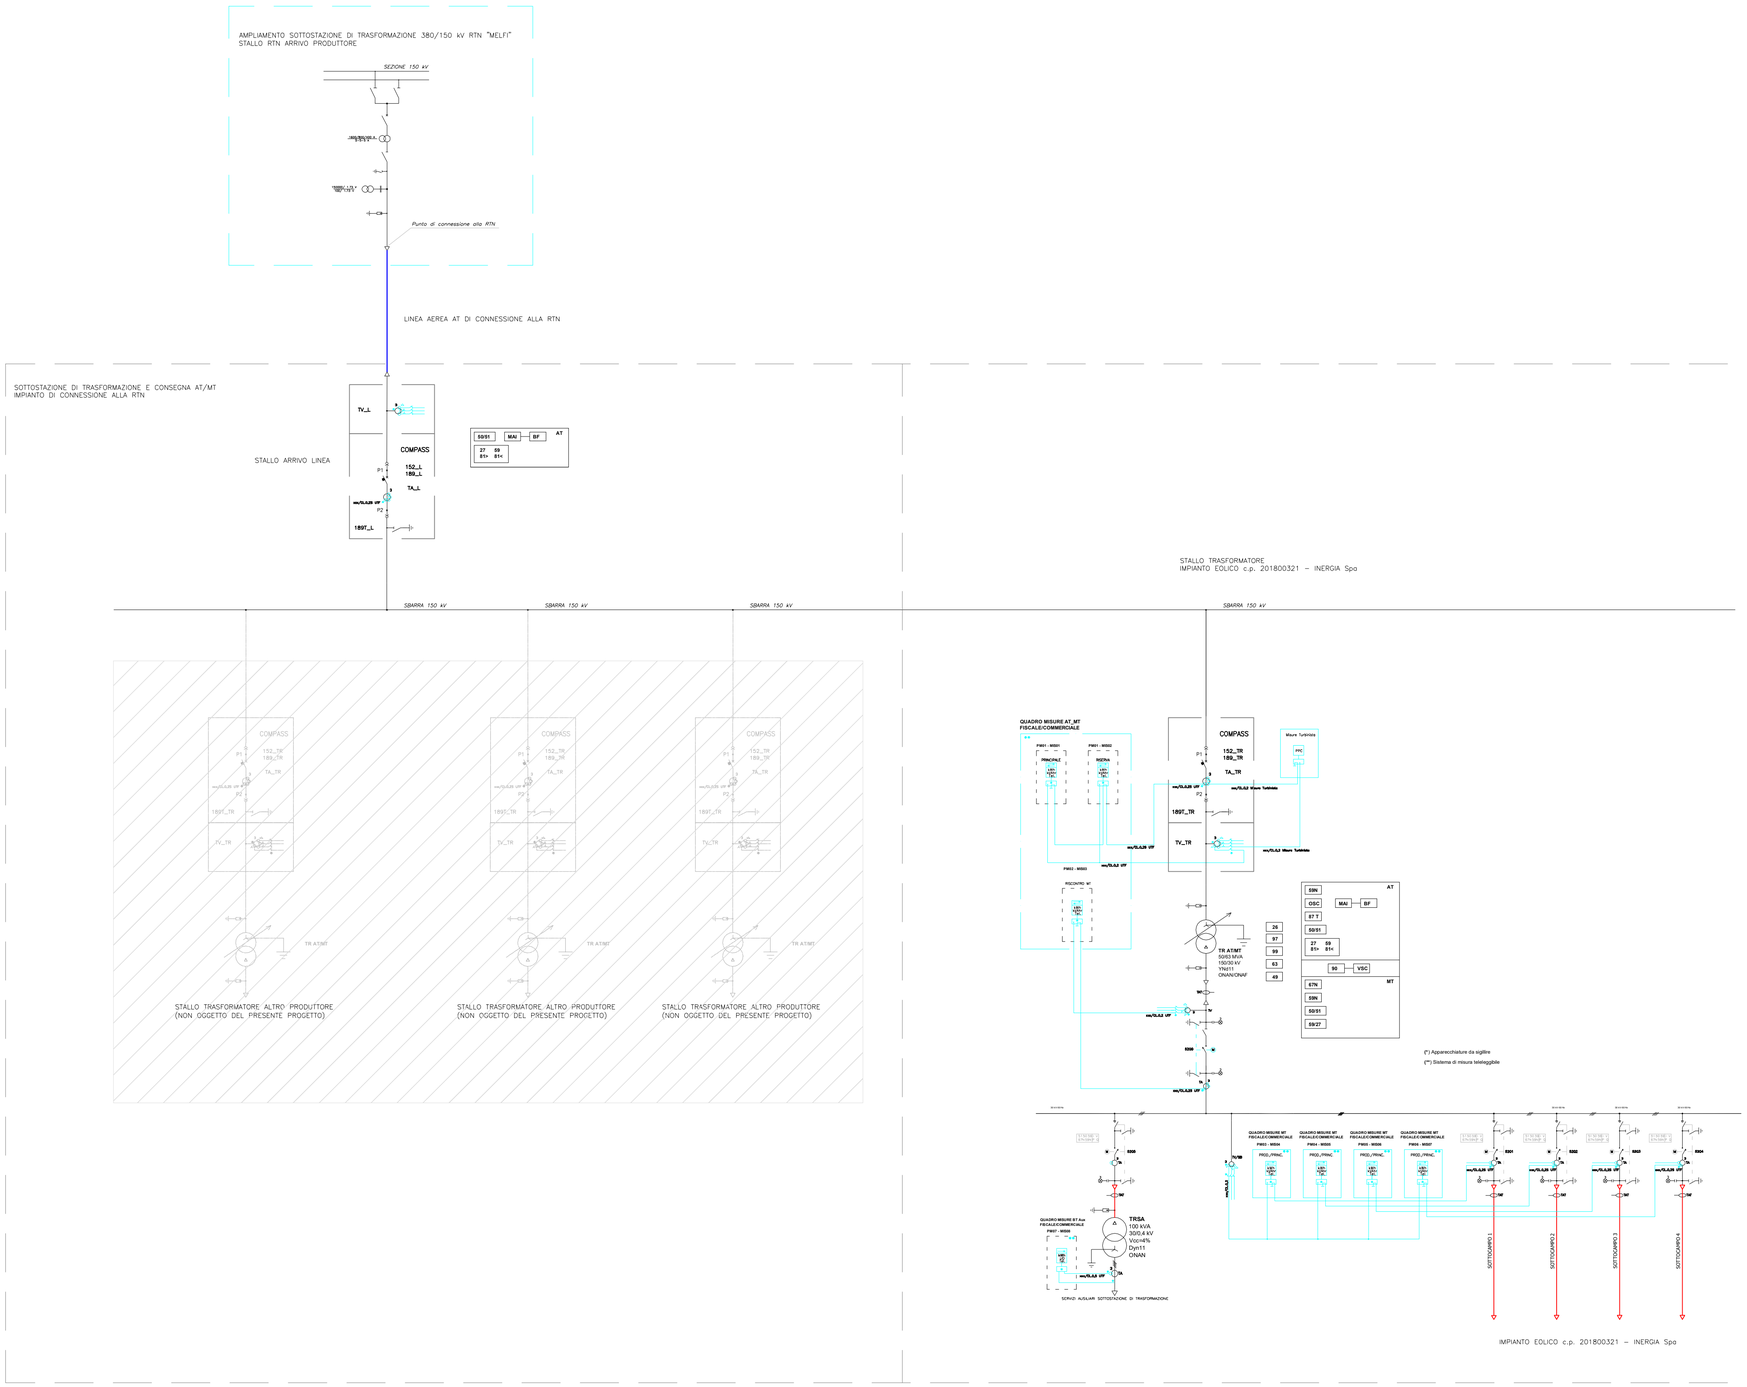

inergia
costruiamo energia pura

REGIONE BASILICATA
COMUNI DI VENOSA, RAPOLLA E MELFI (PZ)

PROGETTO

PROGETTO DEFINITIVO PER LA REALIZZAZIONE DI UN PARCO EOLICO DENOMINATO "PIANI DI PEDINA" NEL COMUNE DI VENOSA (PZ) IN LOCALITA' "PIANI DI PEDINA" E DELLE OPERE CONNESSE NEI COMUNI DI VENOSA, RAPOLLA E MELFI (PZ)

TITOLO

Schema elettrico unifilare
Opere di Connessione alla RTN

PROGETTISTA	PROPONENTE	VISTI
Ing. Maurizio Ciotti Via della Repubblica n.9 63071 ROTELLA (AP) Tel.: +39 3393951292 *e-mail: maurizio.ciotti@gmail.com* *PEC: maurizio.ciotti3@ingpec.eu*	**INERGIA S.p.a.** UNI EN ISO 9001:2015 UNI EN ISO 14001:2015 BS OHSAS 18001:2007 **Sede Operativa:** Via Cola D'Amatrice n.1 63100 ASCOLI PICENO Tel.: 0736/342490 Fax: 0736/341243 **Sede legale:** Via Amo n.21 00198 ROMA Tel.: 06/97746380 Fax: 06/97746381 www.inergia.it e-mail: info@inergia.it PEC: direzione.inergia@legalmail.it	

PROGETTAZIONE

Cod.Elaborato Progettista	Commessa	

Scala	Formato Stampa	Cod.Elaborato	Rev.	Nome File	Foglio
-	A1	EO-CRV-PD-OEL-14	a	EO-CRV-PD-OEL-14 - Schema Elettrico unifilare Connessione alla RTN.dwg	1 di 1

Rev.	Data	Descrizione	Elaborato	Controllato	Approvato
a	22/07/2019	Prima Emissione	M. Ciotti	A.Corradetti	R.Cairoli