


LIVELLETTA	
------------	--

Profilo: Piazzola T1
 Scala : 500:50
 Q.Rif. : 314.00

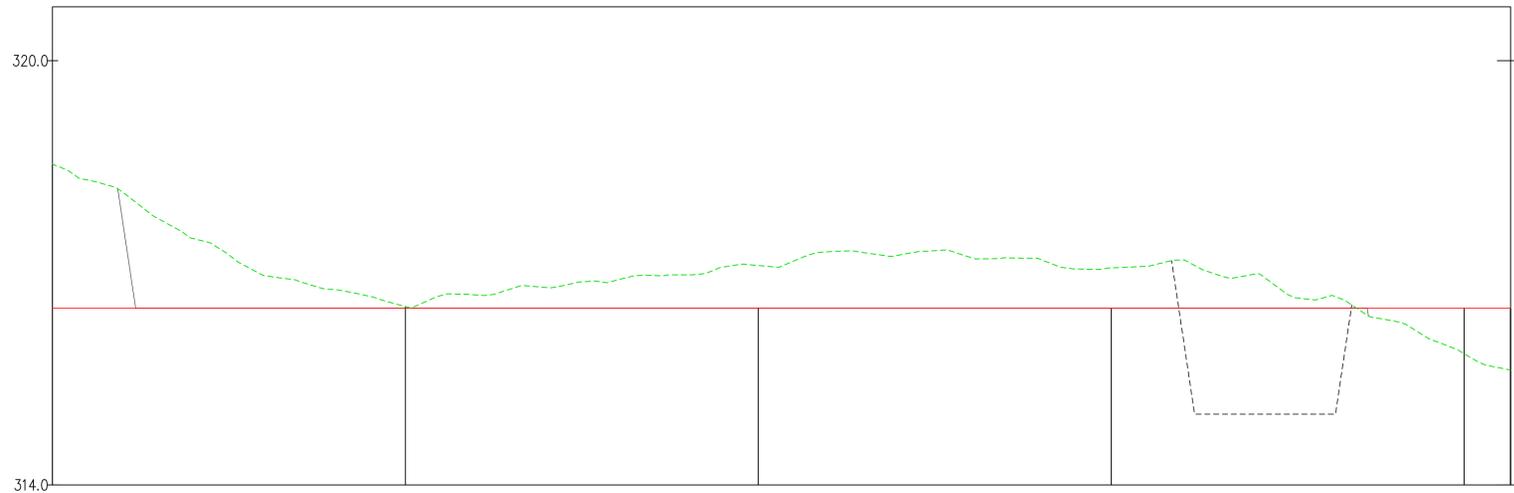

NUMERO SEZIONE			
DISTANZE PROGRESSIVE	0+050.00	0+100.00	0+150.00
DISTANZE PARZIALI		50,00	50,00
QUOTE PROGETTO	316.50	316.50	316.50
QUOTE TERRENO	316.52	317.10	317.07
ETTOMETRICHE		01	02

**REGIONE BASILICATA
 COMUNI DI VENOSA, RAPOLLA E MELFI (PZ)**

PROGETTO

PROGETTO DEFINITIVO PER LA REALIZZAZIONE DI UN PARCO EOLICO DENOMINATO "PIANI DI PEDINA" NEL COMUNE DI VENOSA (PZ) IN LOCALITA' "PIANI DI PEDINA" E DELLE OPERE CONNESSE NEI COMUNI DI VENOSA, RAPOLLA E MELFI (PZ)

TITOLO

A.16.a.13.1-a.14.1 Planimetrie stradali e profili longitudinali T1

<p>PROGETTISTA</p> <p>F4 Ingegneria srl Via Venezia, 10 - 31044 Montebelluna (TV) Tel. +39 0422 396970 - Fax +39 0422 396971 www.f4ingegneria.it - f4ingegneria@pec.it</p> <p style="font-size: small;">Ingegnere Responsabile Ing. Giovanni Di SANTO</p> <div style="text-align: center;"> </div>	<p>PROPRONENTE</p> <p>INERGIA LUCANIA S.r.l.</p> <p>Sede legale: Via del Messaggero n.11 38068 ROVERETO (TN)</p> <p>PEC: direzione.inergialucania@legamail.it</p>	
---	---	--

PROGETTAZIONE	
Cod. Elaborato Progettista	Commessa

Scala	Formato Stampa	Cod. Elaborato	Rev.	Nome File	Foglio
1:500-1:50	A1	EO-CRV-PD-TAV-15	a		1 di 1

Rev.	Data	Descrizione	Elaborato	Controllato	Approvato
a	18/10/2019	Prima Emissione	F4	A. Corradetti	R. Cairolì