


Profilo: Vista Profilo - T2
 Scala : 500:50
 Q.Rif. : 324.24

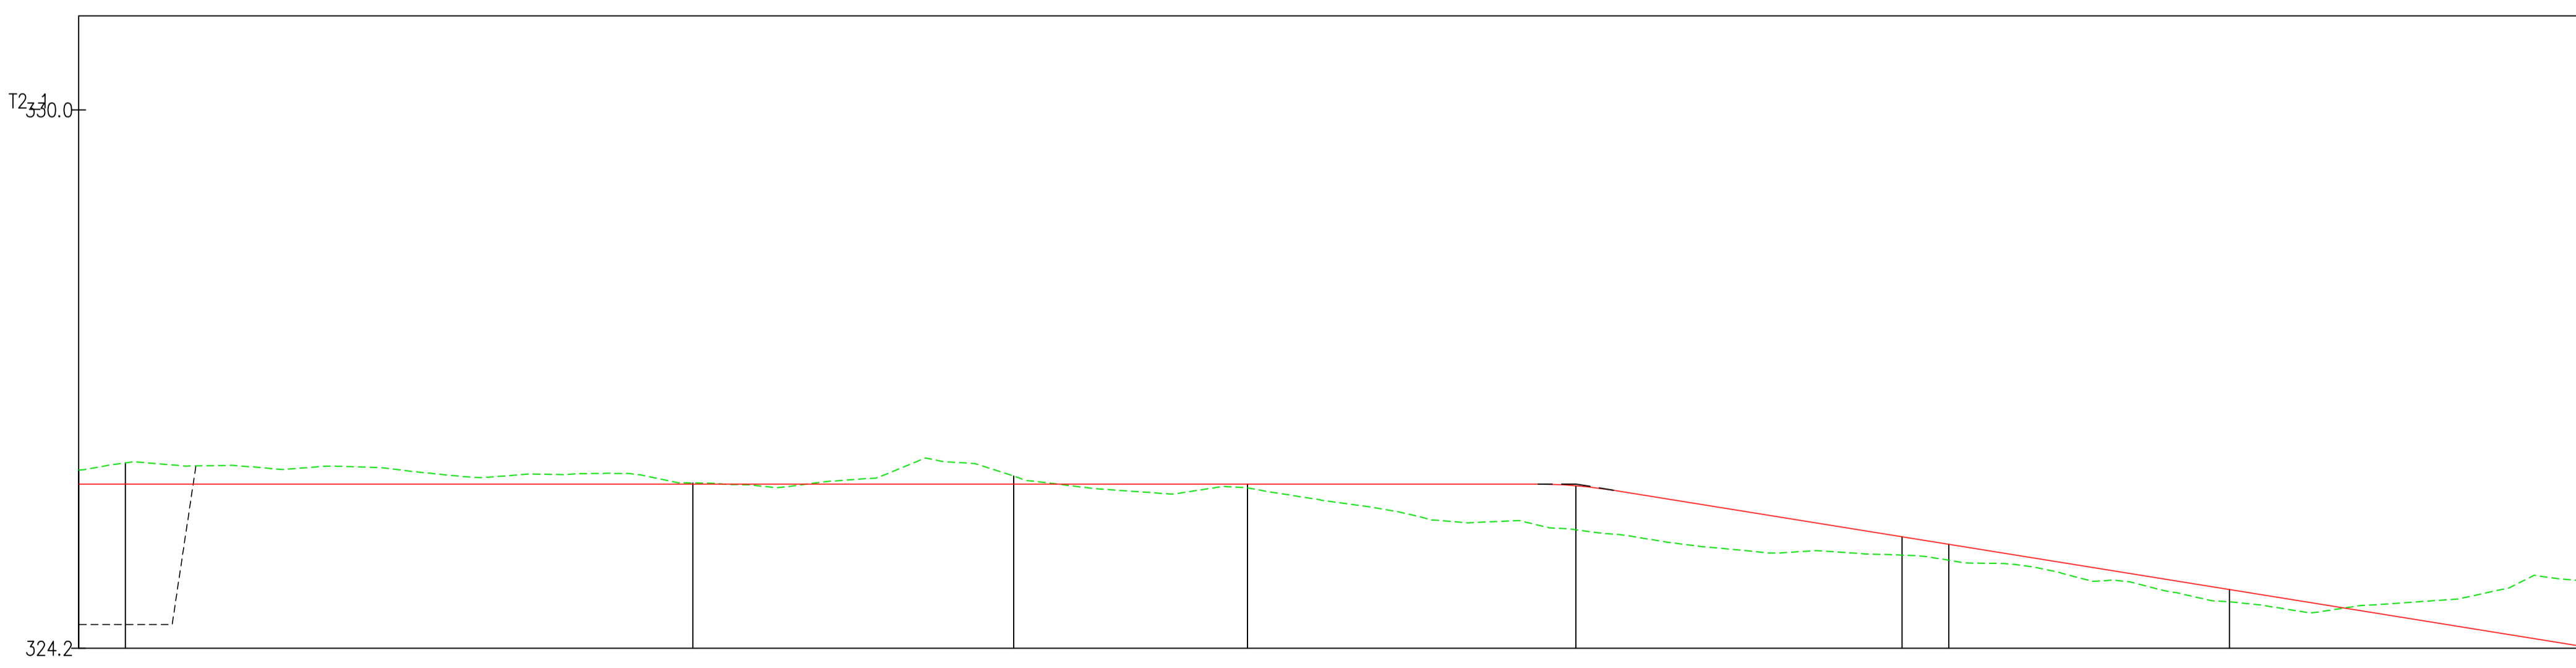

NUMERO SEZIONE	1	2	3	4	5	6
DISTANZE PROGRESSIVE	0+005.00	0+065.69	0+125.00	0+160.11	0+195.00	0+230.00
DISTANZE PARZIALI		60,69	59,31	35,11	34,89	35,00
QUOTE PROGETTO	326.00	326.00	326.00	325.98	325.44	324.87
QUOTE TERRENO	326.23	326.01	325.96	325.51	325.24	324.74
ETTOMETRICHE						

inergia LUCANIA

REGIONE BASILICATA
 COMUNI DI VENOSA, RAPOLLA E MELFI (PZ)

PROGETTO
PROGETTO DEFINITIVO PER LA REALIZZAZIONE DI UN PARCO EOLICO DENOMINATO "PIANI DI PEDINA" NEL COMUNE DI VENOSA (PZ) IN LOCALITA' "PIANI DI PEDINA" E DELLE OPERE CONNESSE NEI COMUNI DI VENOSA, RAPOLLA E MELFI (PZ)

TITOLO
A.16.a.13.2-a.14.2 - Planimetrie stradali e profili longitudinali T2

PROGETTISTA F4 Ingegneria srl Via Venezia, 20 - 01100 Viterbo (VT) Tel. +39 0761 394970 - Fax +39 0761 394971 www.f4ingegneria.it	PROPRONENTE INERGIA LUCANIA S.r.l. Sede legale: Via dei Messaggeri n.11 38068 ROVERETO (TN) PEC: direzione.inergialucania@legamail.it	VISTI
--	--	--------------

PROGETTAZIONE	
Cod. Elaborato Progettista	Commessa

Scala	Formato Stampa	Cod. Elaborato	Rev.	Nome File	Foglio
1:500-1:50	A1	EO-CRV-PD-TAV-16	a		1 di 1

Rev.	Data	Descrizione	Elaborato	Controllato	Approvato
a	18/10/2019	Prima Emissione	F4	A. Corradetti	R. Cairoli