


Profilo: T5-T6\_2  
 Scala : 500:50  
 Q.Rif. : 320.07

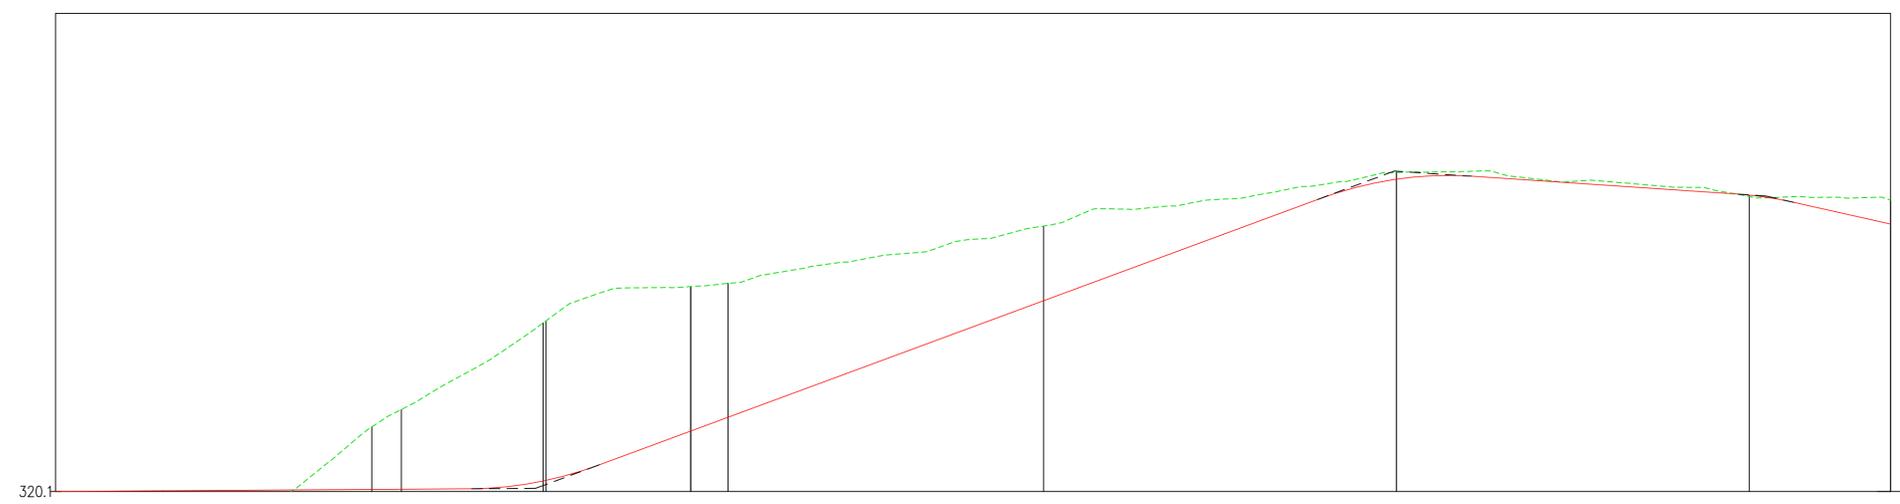

NUMERO SEZIONE	40	41	42	43	44
DISTANZE PROGRESSIVE	1+958.00	2+000.00	2+050.00	2+100.00	2+150.00
DISTANZE PARZIALI		41,00	50,00	50,00	50,00
QUOTE PROGETTO	320.11	320.93	322.77	324.49	324.27
QUOTE TERRENO	321.23	322.97	323.83	324.59	324.25
ETTOMETRICHE		20		21	

**inergia LUCANIA** REGIONE BASILICATA  
 COMUNI DI VENOSA, RAPOLLA E MELFI (PZ)

PROGETTO  
**PROGETTO DEFINITIVO PER LA REALIZZAZIONE DI UN PARCO EOLICO DENOMINATO "PIANI DI PEDINA" NEL COMUNE DI VENOSA (PZ) IN LOCALITA' "PIANI DI PEDINA" E DELLE OPERE CONNESSE NEI COMUNI DI VENOSA, RAPOLLA E MELFI (PZ)**

TITOLO  
**A.16.a.13.6-a.14.6 - Planimetrie stradali e profili longitudinali T5**

<b>PROGETTISTA</b>  F4 Ingegneria srl Via Reale, 100 - 86080 Venosa (BN) Tel. +39 0871 294971 - Fax +39 0871 294972 www.f4ingegneria.it - f4ingegneria@pec.it	<b>PROPONENTE</b> <b>INERGIA LUCANIA S.r.l.</b> Sede legale: Via del Messaggero n.11 38068 ROVERETO (TN) PEC: direzione.inergialucania@legamail.it	<b>VISTI</b>
--	---	--------------

PROGETTAZIONE		
Cod. Elaborato Progettista	Commessa	

Scala	Formato Stampa	Cod. Elaborato	Rev.	Nome File	Foglio
1:500-1:50	A1	EO-CRV-PD-TAV-20	a		1 di 1

Rev.	Data	Descrizione	Elaborato	Controllato	Approvato
a	18/10/2019	Prima Emissione	F4	A. Corradetti	R. Cairoli