


LIVELLETTA L=120.00m
Δh=-3.06m L=8.17m L=122.50m
Δh=-5.98m

Profilo: T5-T6_3
Scala : 500:50
Q.Rif. : 320.19

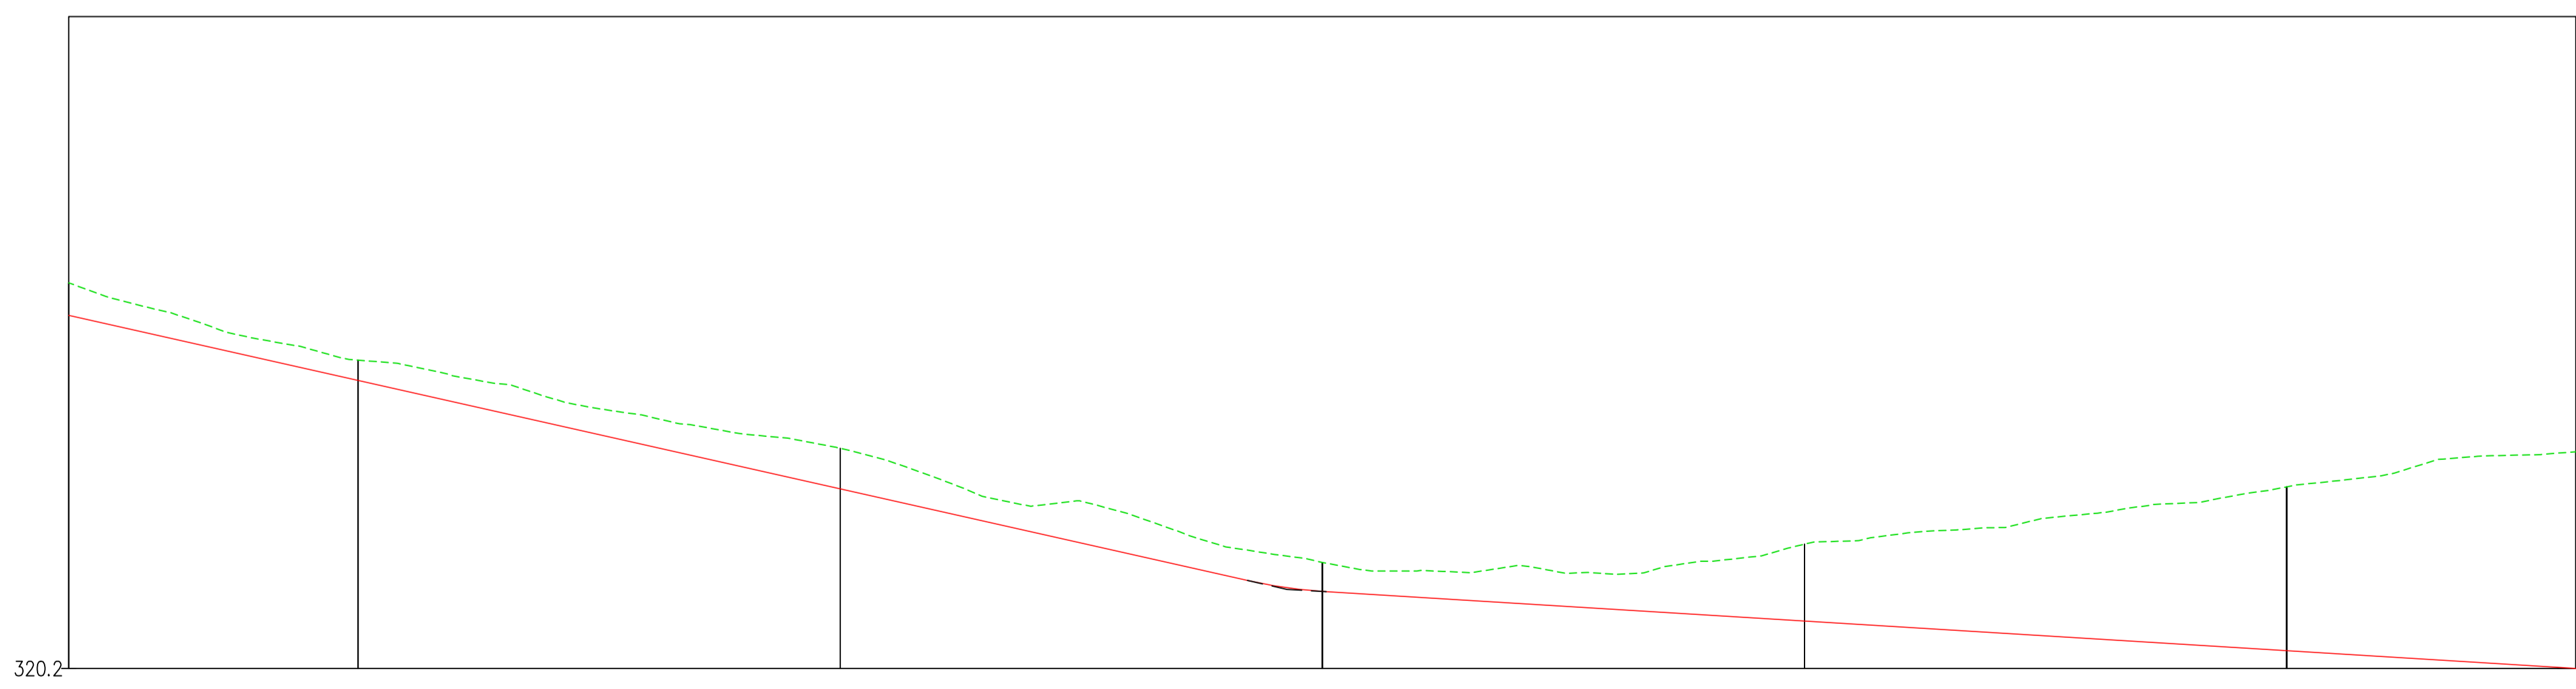

| NUMERO SEZIONE | 45 | 46 | 47 | 48 | 49 |
|----------------------|----------|----------|----------|----------|----------|
| DISTANZE PROGRESSIVE | 2+200.00 | 2+250.00 | 2+300.00 | 2+350.00 | 2+400.00 |
| DISTANZE PARZIALI | | 50,00 | 50,00 | 50,00 | 50,00 |
| QUOTE PROGETTO | 323.18 | 322.06 | 320.99 | 320.68 | 320.38 |
| QUOTE TERRENO | 323.39 | 322.48 | 321.29 | 321.48 | 322.08 |
| ETTOMETRICHE | 22 | | 23 | | 24 |

inergia LUCANIA REGIONE BASILICATA
COMUNI DI VENOSA, RAPOLLA E MELFI (PZ)

PROGETTO
PROGETTO DEFINITIVO PER LA REALIZZAZIONE DI UN PARCO EOLICO DENOMINATO "PIANI DI PEDINA" NEL COMUNE DI VENOSA (PZ) IN LOCALITA' "PIANI DI PEDINA" E DELLE OPERE CONNESSE NEI COMUNI DI VENOSA, RAPOLLA E MELFI (PZ)

TITOLO
A.16.a.13.7-a.14.7 Planimetrie stradali e profili longitudinali T5

| | | |
|---|---|--------------|
| PROGETTISTA F4 Ingegneria srl Via Venezia, 20 - 81020 Pinerolo (CN) Tel. +39 0172 326070 - Fax +39 0172 32412 www.f4ingegneria.it | PROPONENTE INERGIA LUCANIA S.r.l. Sede legale: Via del Messaggero n.11 38068 ROVERETO (TN) PEC: direzione.inergialucania@legatmail.it | VISTI |
|---|---|--------------|

PROGETTAZIONE

| | | |
|----------------------------|----------|--|
| Cod. Elaborato Progettista | Commessa | |
| | | |
| | | |

| | | | | | |
|------------|----------------|------------------|------|-----------|--------|
| Scala | Formato Stampa | Cod. Elaborato | Rev. | Nome File | Foglio |
| 1:500-1:50 | A1 | EO-CRV-PD-TAV-21 | a | | 1 di 1 |

| Rev. | Data | Descrizione | Elaborato | Controllato | Approvato |
|------|------------|-----------------|-----------|---------------|------------|
| a | 18/10/2019 | Prima Emissione | F4 | A. Corradetti | R. Caironi |
| | | | | | |
| | | | | | |