


Profilo: T5-T6_4
 Scala : 500:50
 Q.Rif. : 318.00

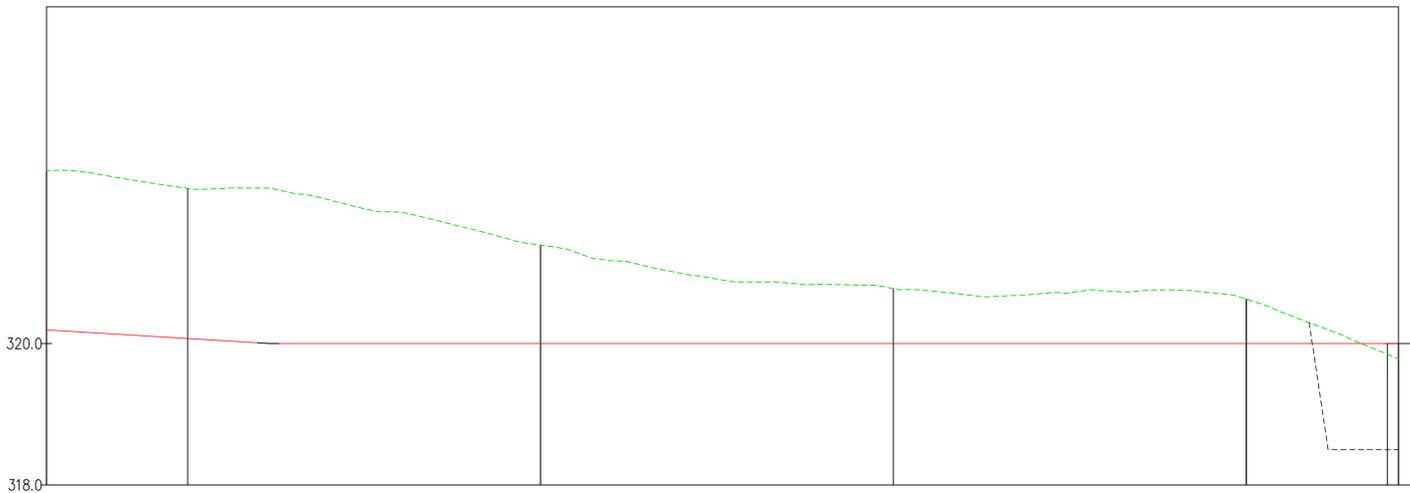

NUMERO SEZIONE	50	51	52	53	54
DISTANZE PROGRESSIVE	2+450.00	2+500.00	2+550.00	2+600.00	2+620.00
DISTANZE PARZIALI		50,00	50,00	50,00	20,00
QUOTE PROGETTO	320.07	320.00	320.00	320.00	320.00
QUOTE TERRENO	322.19	321.39	320.78	320.63	319.85
ETTOMETRICHE		25		26	

**REGIONE BASILICATA
 COMUNI DI VENOSA, RAPOLLA E MELFI (PZ)**

PROGETTO

PROGETTO DEFINITIVO PER LA REALIZZAZIONE DI UN PARCO EOLICO DENOMINATO "PIANI DI PEDINA" NEL COMUNE DI VENOSA (PZ) IN LOCALITA' "PIANI DI PEDINA" E DELLE OPERE CONNESSE NEI COMUNI DI VENOSA, RAPOLLA E MELFI (PZ)

TITOLO

A.16.a.13.8-a.14.8 Planimetrie stradali e profili longitudinali T4

PROGETTISTA <small>F4 Ingegneria srl Via Venezia, 20 - 81020 Pinerolo (CN) Tel. +39 0172 294970 - Fax +39 0172 294971 www.f4ingegneria.it - f4ingegneria@pec.it</small>	PROPONENTE INERGIA LUCANIA S.r.l. Sede legale: Via del Messaggero n.11 38068 ROVERETO (TN) PEC: direzione.inergialucania@legamail.it	VISTI
--	---	----------------------

PROGETTAZIONE

Cod. Elaborato Progettista	Commessa	

Scala	Formato Stampa	Cod. Elaborato	Rev.	Nome File	Foglio
1:500-1:50	A1	EO-CRV-PD-TAV-22	a		1 di 1

Rev.	Data	Descrizione	Elaborato	Controllato	Approvato
a	18/10/2019	Prima Emissione	F4	A. Corradetti	R. Cairoli