



KEYPLAN

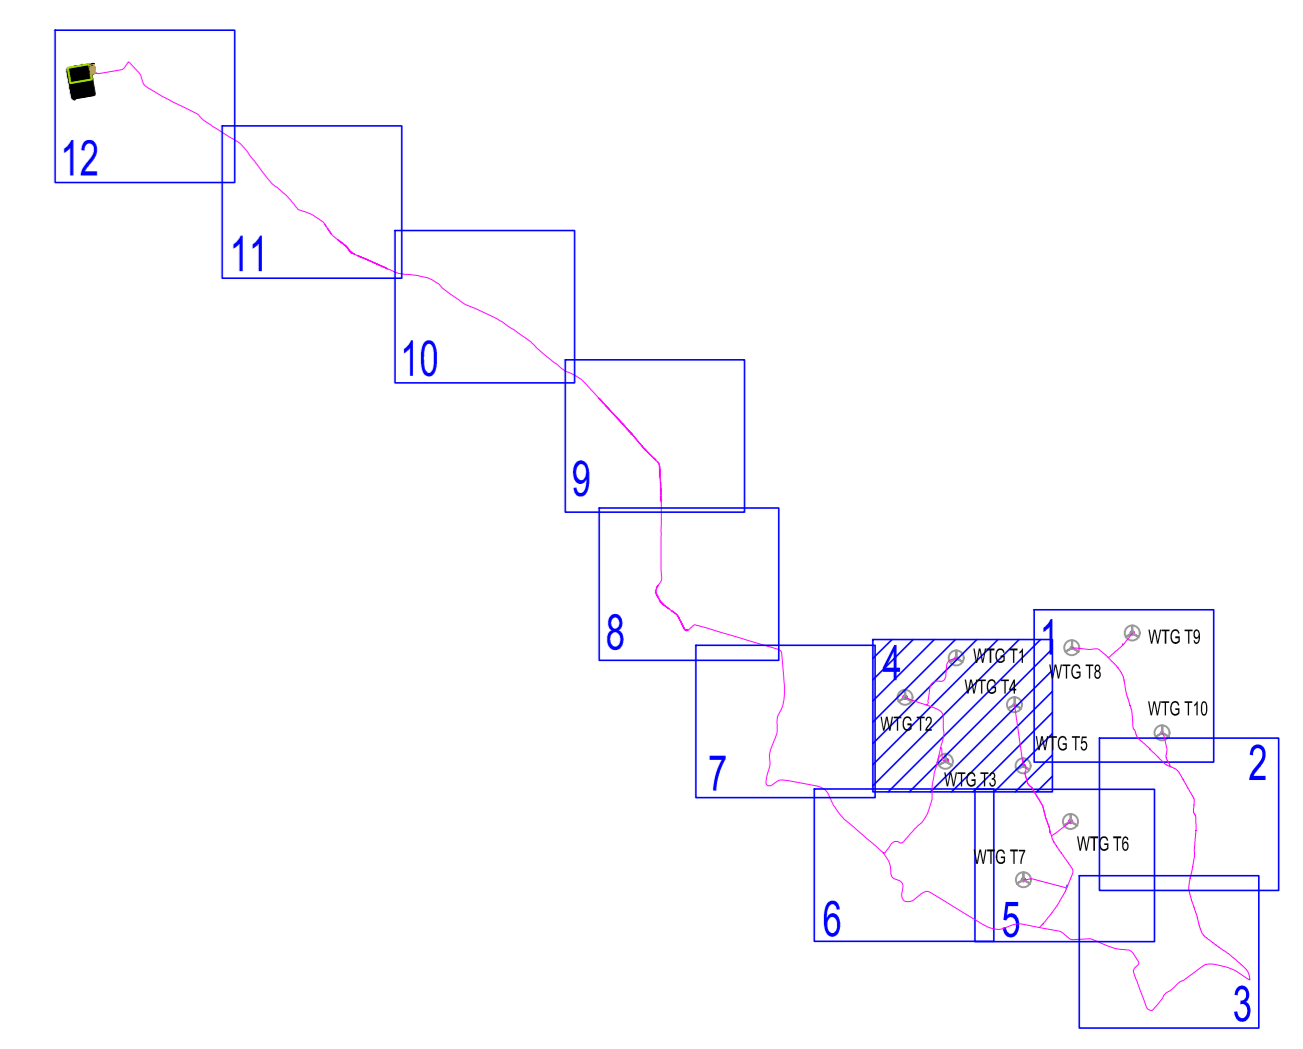

LEGENDA

-  AEREOGENERATORI
-  ESPROPRIO FONDAZIONE
-  ESPROPRIO AREA A SERVIZIO
-  SERVITU' DI SORVOLO
-  OCCUPAZIONE TEMPORANEA
-  SERVITU' DI PASSAGGIO - VIABILITA'
-  OCCUPAZIONE TEMPORANEA AREA CANTIERE
-  SERVITU' CAVIDOTTO
-  OCCUPAZIONE TEMPORANEA CAVIDOTTO
-  CONFINE COMUNALE
-  LIMITE FOGLIO CATASTALE

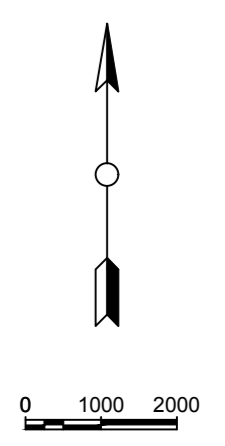

REGIONE BASILICATA
COMUNI DI VENOSA, RAPOLLA E MELFI (PZ)

PROGETTO DEFINITIVO PER LA REALIZZAZIONE DI UN PARCO EOLICO DENOMINATO "PIANI DI PEDINA" NEL COMUNE DI VENOSA (PZ) IN LOCALITA' "PIANI DI PEDINA" E DELLE OPERE CONNESSE NEI COMUNI DI VENOSA, RAPOLLA E MELFI (PZ)

TITOLO
A.16.a.16-a.18_Planimetria catastale aree oggetto dell'intervento e piano particolare di esproprio grafico

PROGETTISTA Ingegneria di ENERGIA LUCANIA S.p.A. Via del Mezzogiorno n. 11 38068 Melilli (CT) (PZ)	PROPRIONTE ENERGIA LUCANIA S.p.A. Sede legale: Via del Mezzogiorno n. 11 38068 Melilli (CT) (PZ) PEC: energia.lucania@energia.l	VISTI
---	---	--------------

PROGETTAZIONE	Cod. Elaborato Progettista	Commessa

Scala 1:2000	Formato Stampa A4	Cod. Elaborato EGC-16A-16B	Rev. 4	Nome File	Foglio 1 di 1
Rev.	Data	Descrizione	Elaborato	Controllato	Approvato
4	18/10/2019	Prima Emissione	F4	A. Conzatti	R. Caroli