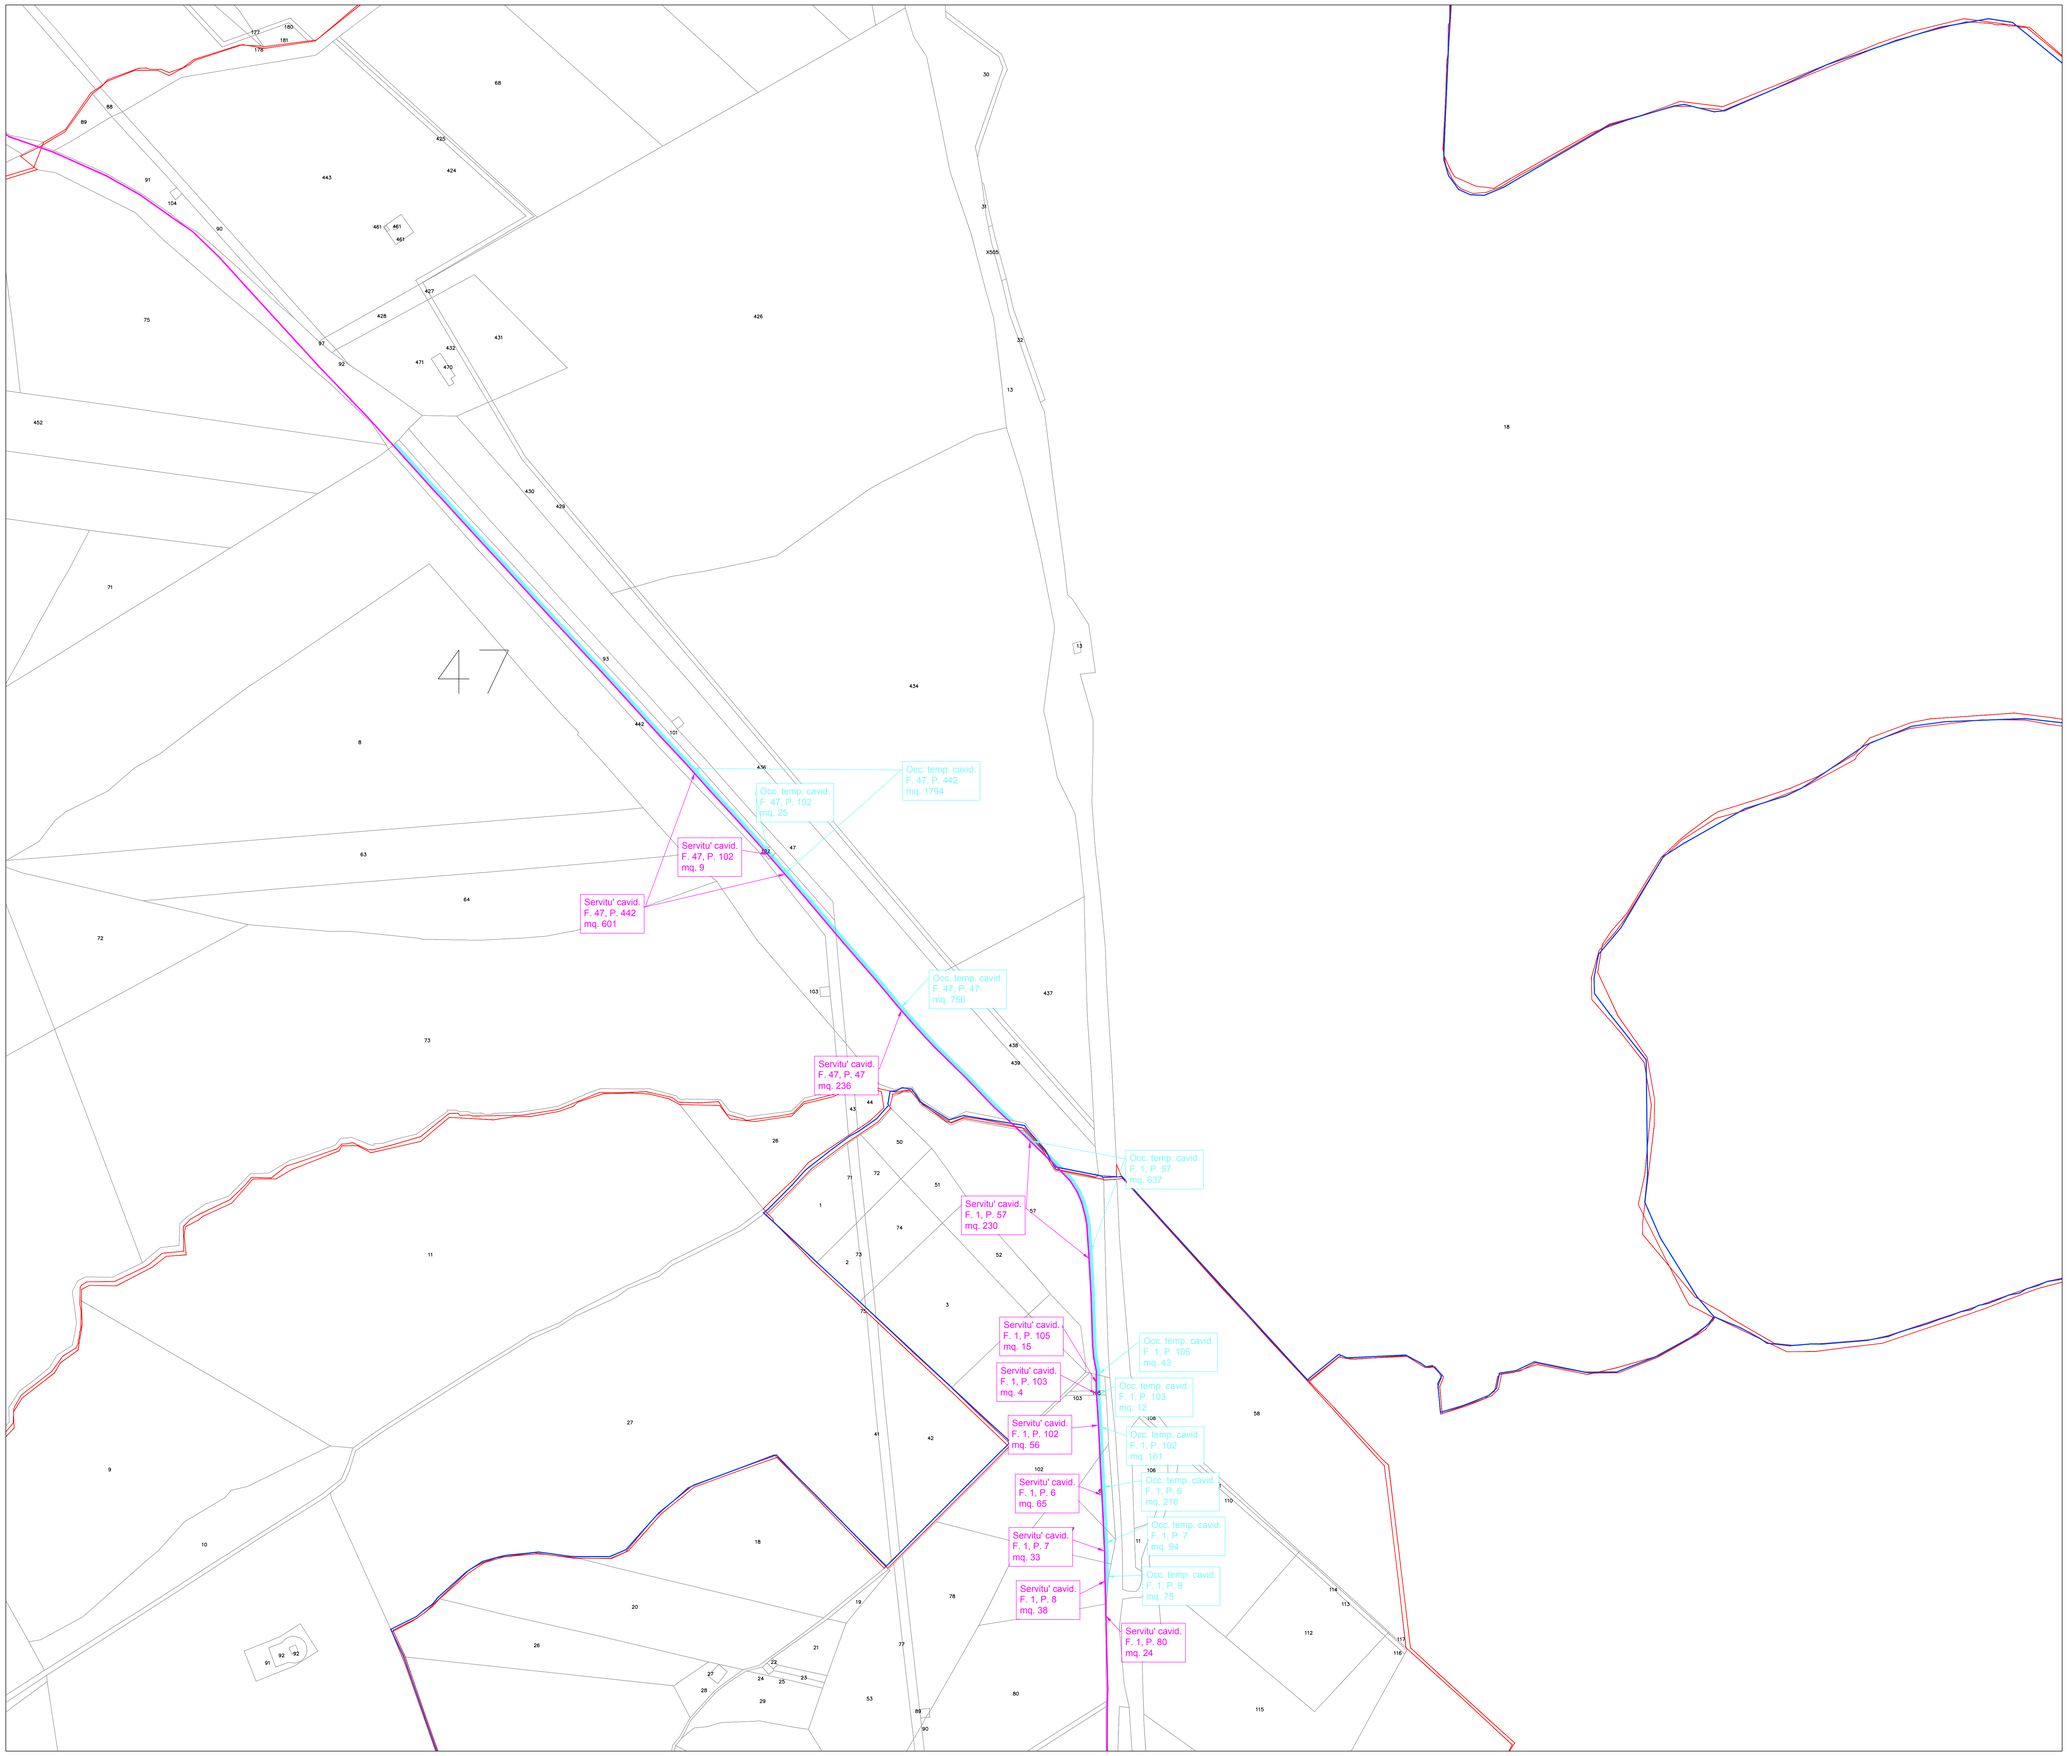

KEYPLAN

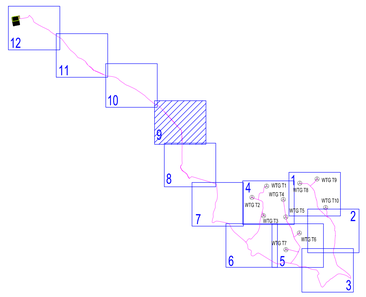

LEGENDA

- AEREOGENERATORI
- ESPROPRIO FONDAZIONE
- ESPROPRIO AREA A SERVIZIO
- SERVITU' DI SORVOLO
- OCCUPAZIONE TEMPORANEA
- SERVITU' DI PASSAGGIO - VIABILITA'
- OCCUPAZIONE TEMPORANEA AREA CANTIERE
- SERVITU' CAVIDOTTO
- OCCUPAZIONE TEMPORANEA CAVIDOTTO
- CONFINE COMUNALE
- LIMITE FOGLIO CATASTALE

0 1000 2000

inergia LUCANIA

REGIONE BASILICATA
COMUNI DI VENOSA, RAPOLLA E MELFI (PZ)

PROGETTO

PROGETTO DEFINITIVO PER LA REALIZZAZIONE DI UN PARCO EOLICO DENOMINATO "PIANI DI PEDINA" NEL COMUNE DI VENOSA (PZ) IN LOCALITA' "PIANI DI PEDINA" E DELLE OPERE CONNESSE NEI COMUNI DI VENOSA, RAPOLLA E MELFI (PZ)

TITOLO

A.16.a.16-a.18_Planimetria catastale aree oggetto dell'intervento e piano particellare di esproprio grafico

PROGETTISTA	PROPONENTE	VISTI
F4 Ingegneria srl Via Nazionale snc, 85100 Potenza Tel. 0971 441 511 - Fax 0971 441 601, CF/P.IVA: 01847210765 www.f4ingegneria.it - f4ingegneria@pec.it F4 Direttore Tecnico Ing. Giovanni DI MARTINO	**INERGIA LUCANIA S.r.l.** **Sede legale:** Vicolo del Messaggero n.11 38068 ROVERETO (TN) PEC: direzione.inergialucania@legalmail.it	

PROGETTAZIONE

Cod.Elaborato Progettista	Commessa	

Scala	Formato Stampa	Cod.Elaborato	Rev.	Nome File	Foglio
1:2.000	A0	E0-C/R-PD-TAI/-40	a		1 di 1

Rev.	Data	Descrizione	Elaborato	Controllato	Approvato
a	18/10/2019	Prima Emissione	F4	A.Corradetti	R.Cairoli